


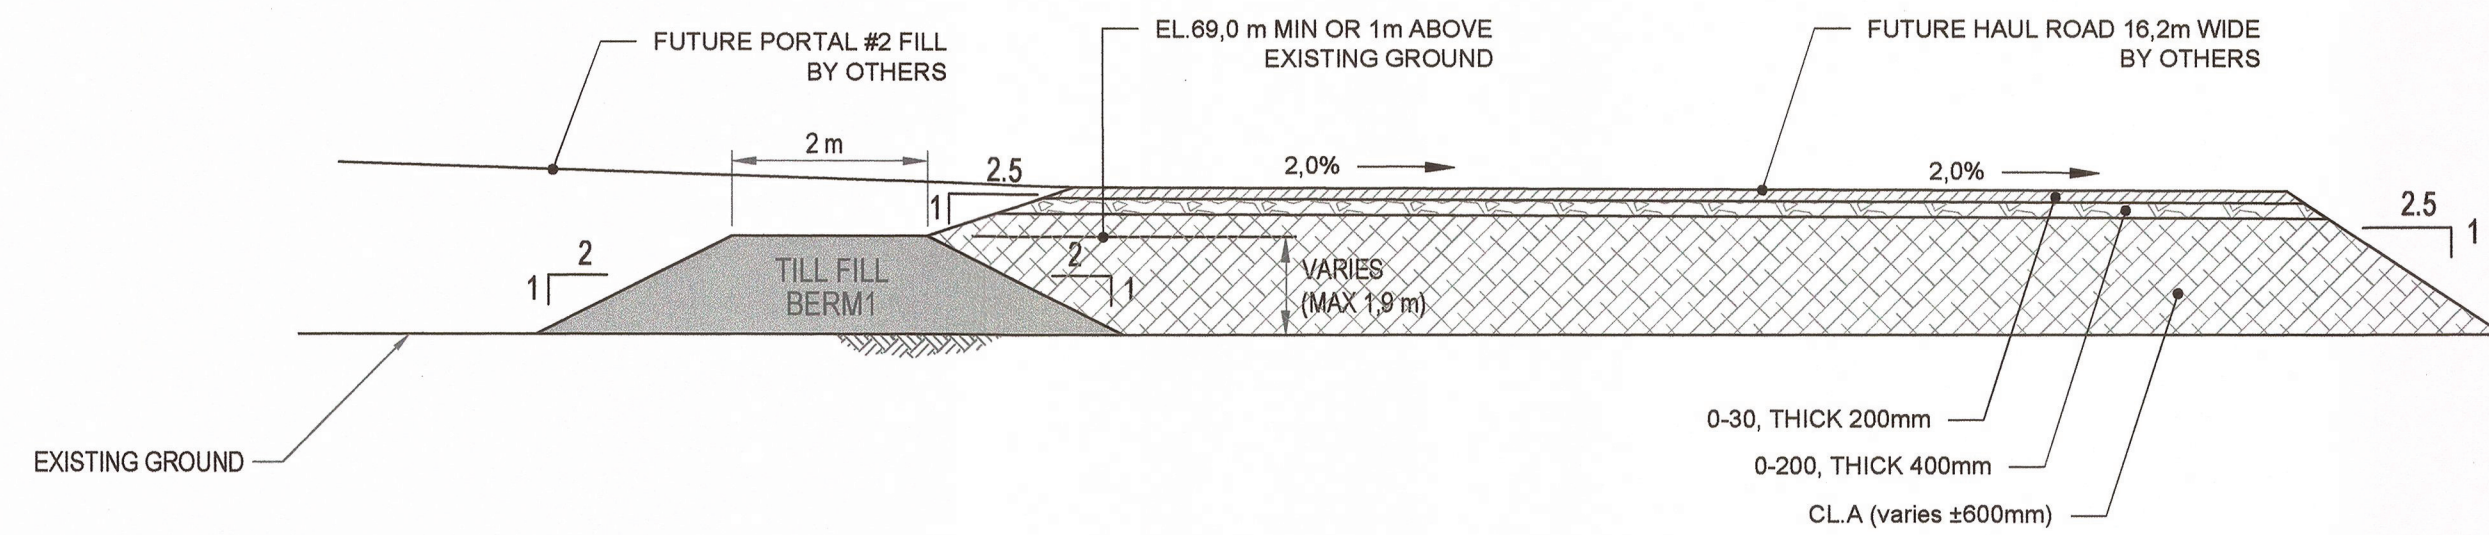


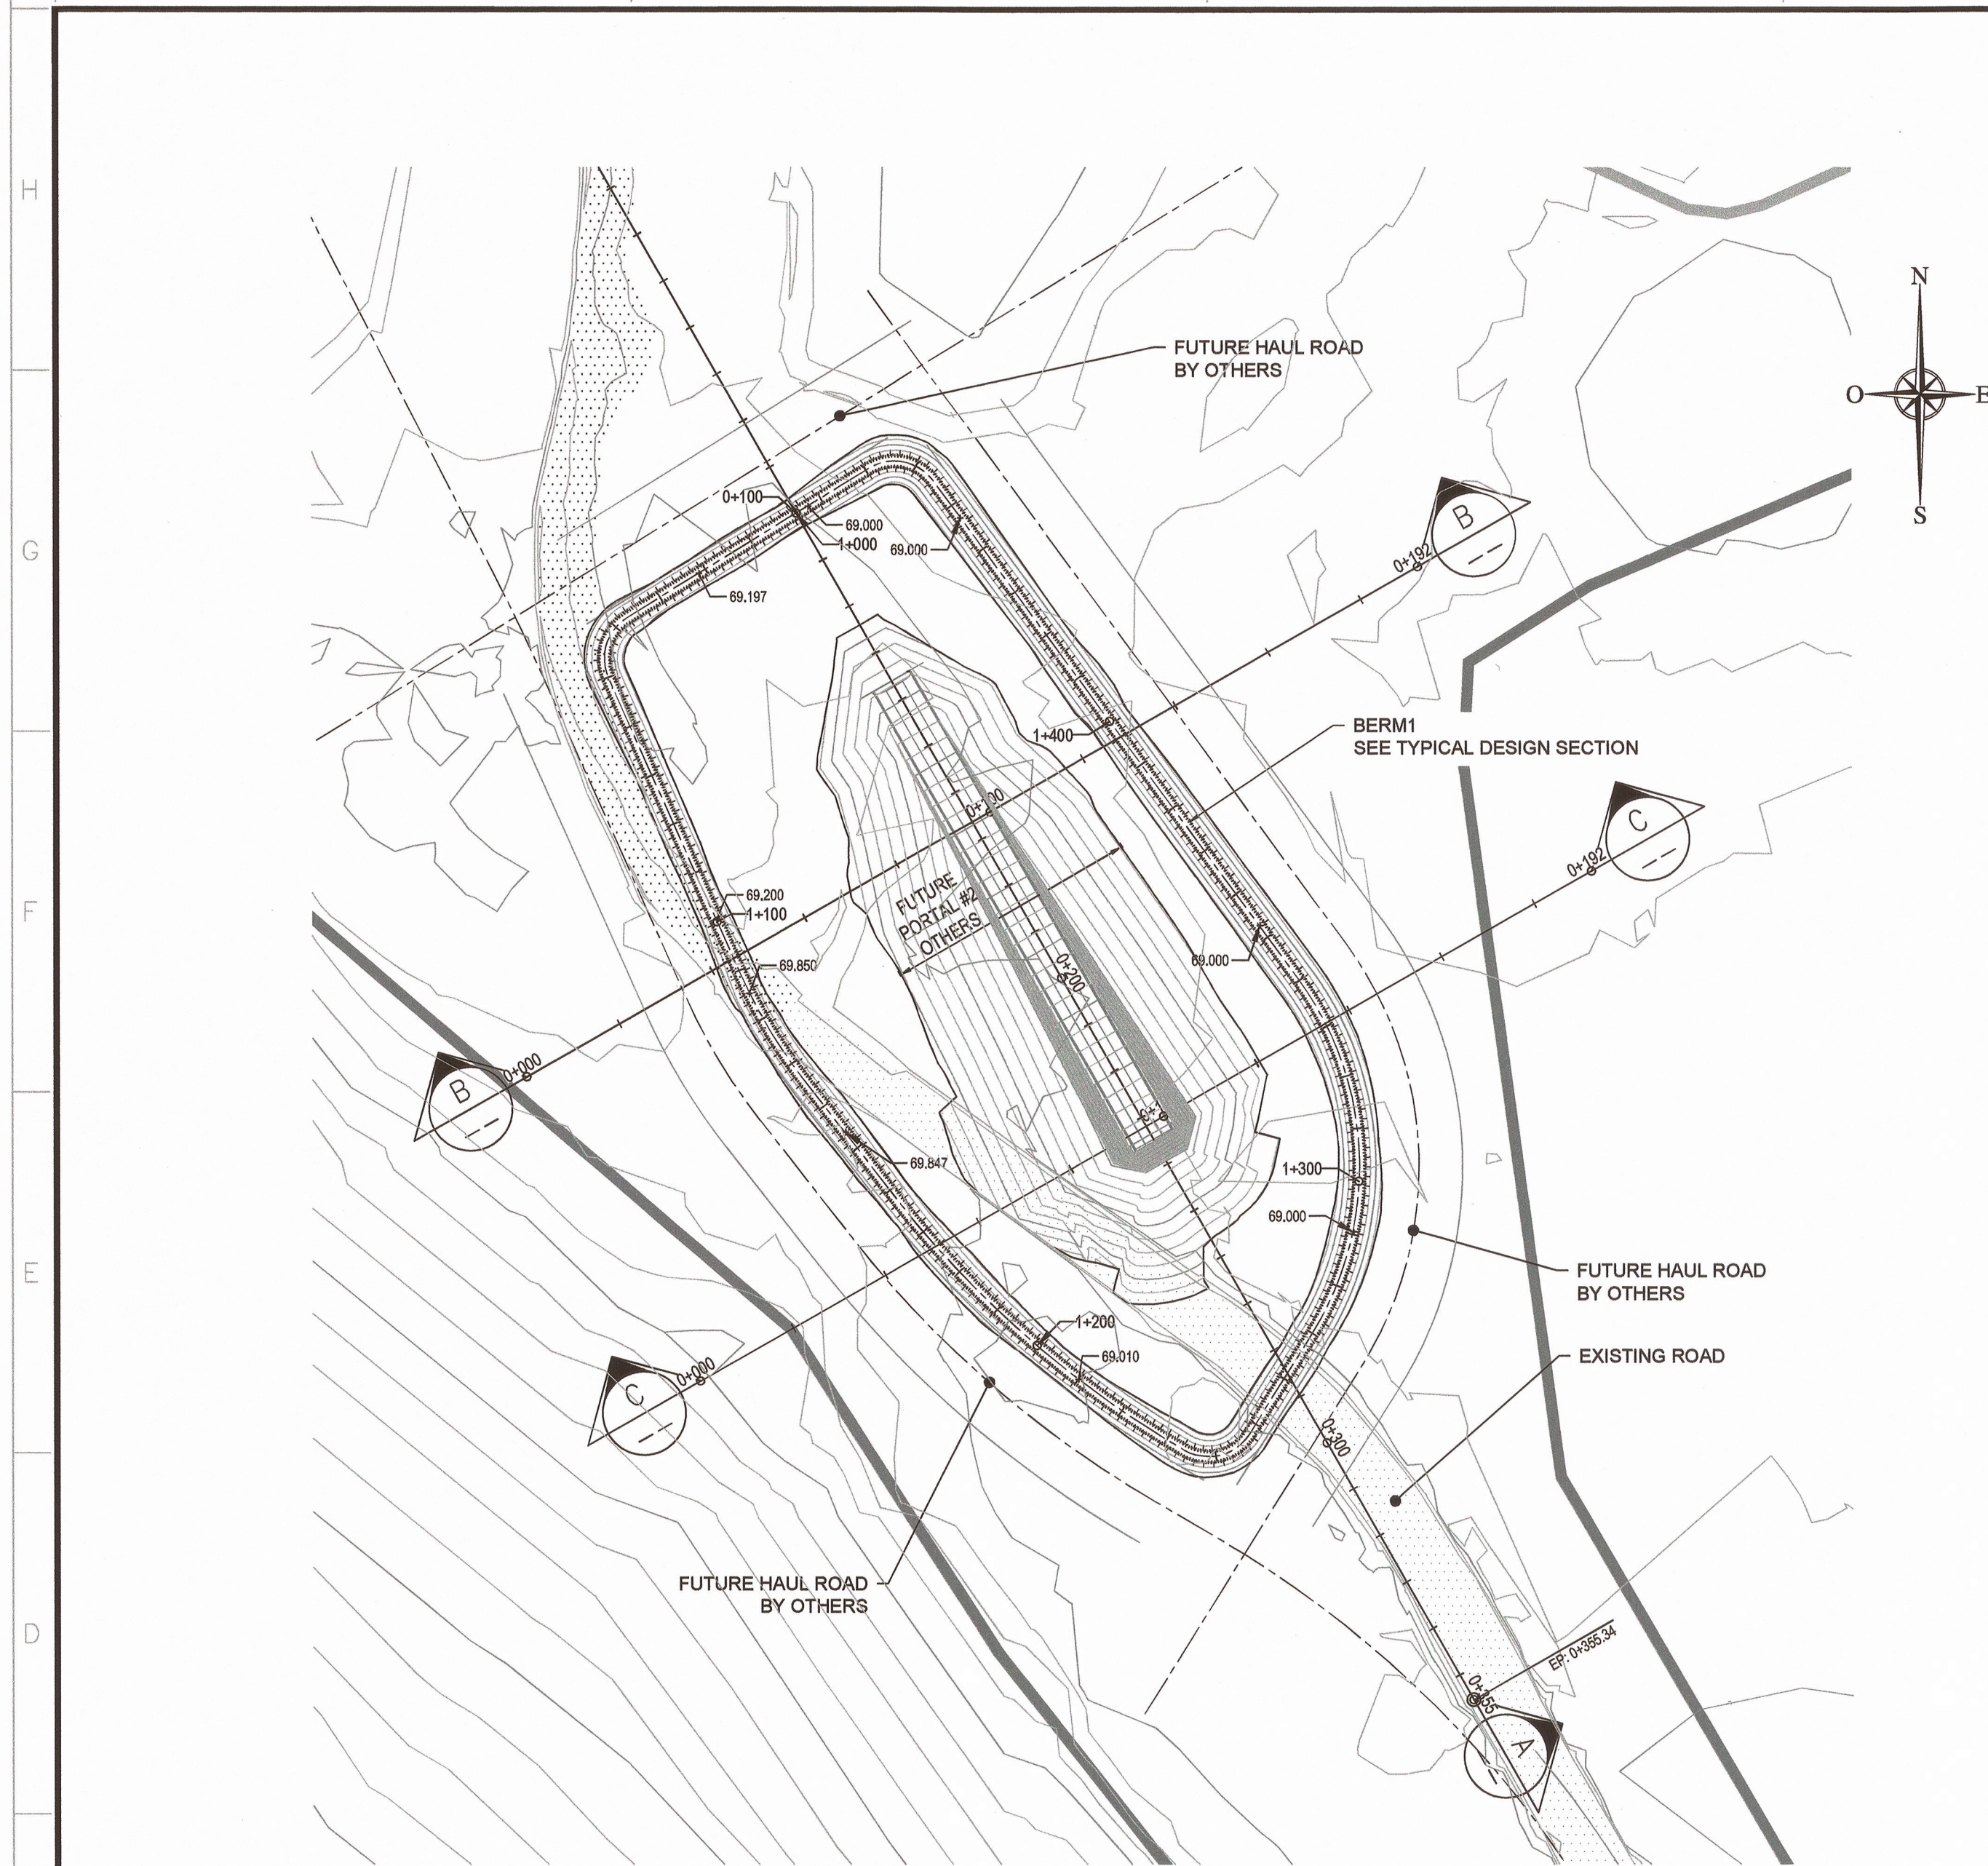

QUANTITIES CONSTRUCTION CHART *	
BERM1	
MATERIAL	QUANTITIES
SELECTED UNFROZEN TILL FILL	3260 m³
* MATERIAL QUANTITIES ARE ESTIMATED IN-PLACE QUANTITIES	

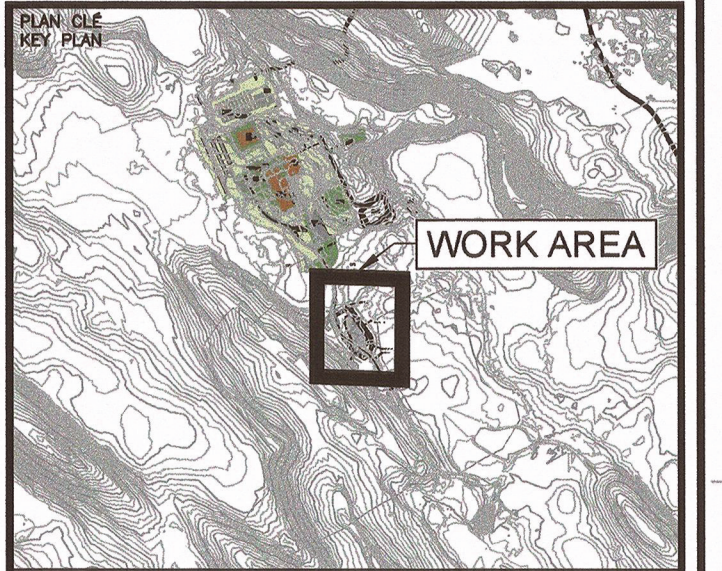

NOTES GÉNÉRALES / GENERAL NOTES

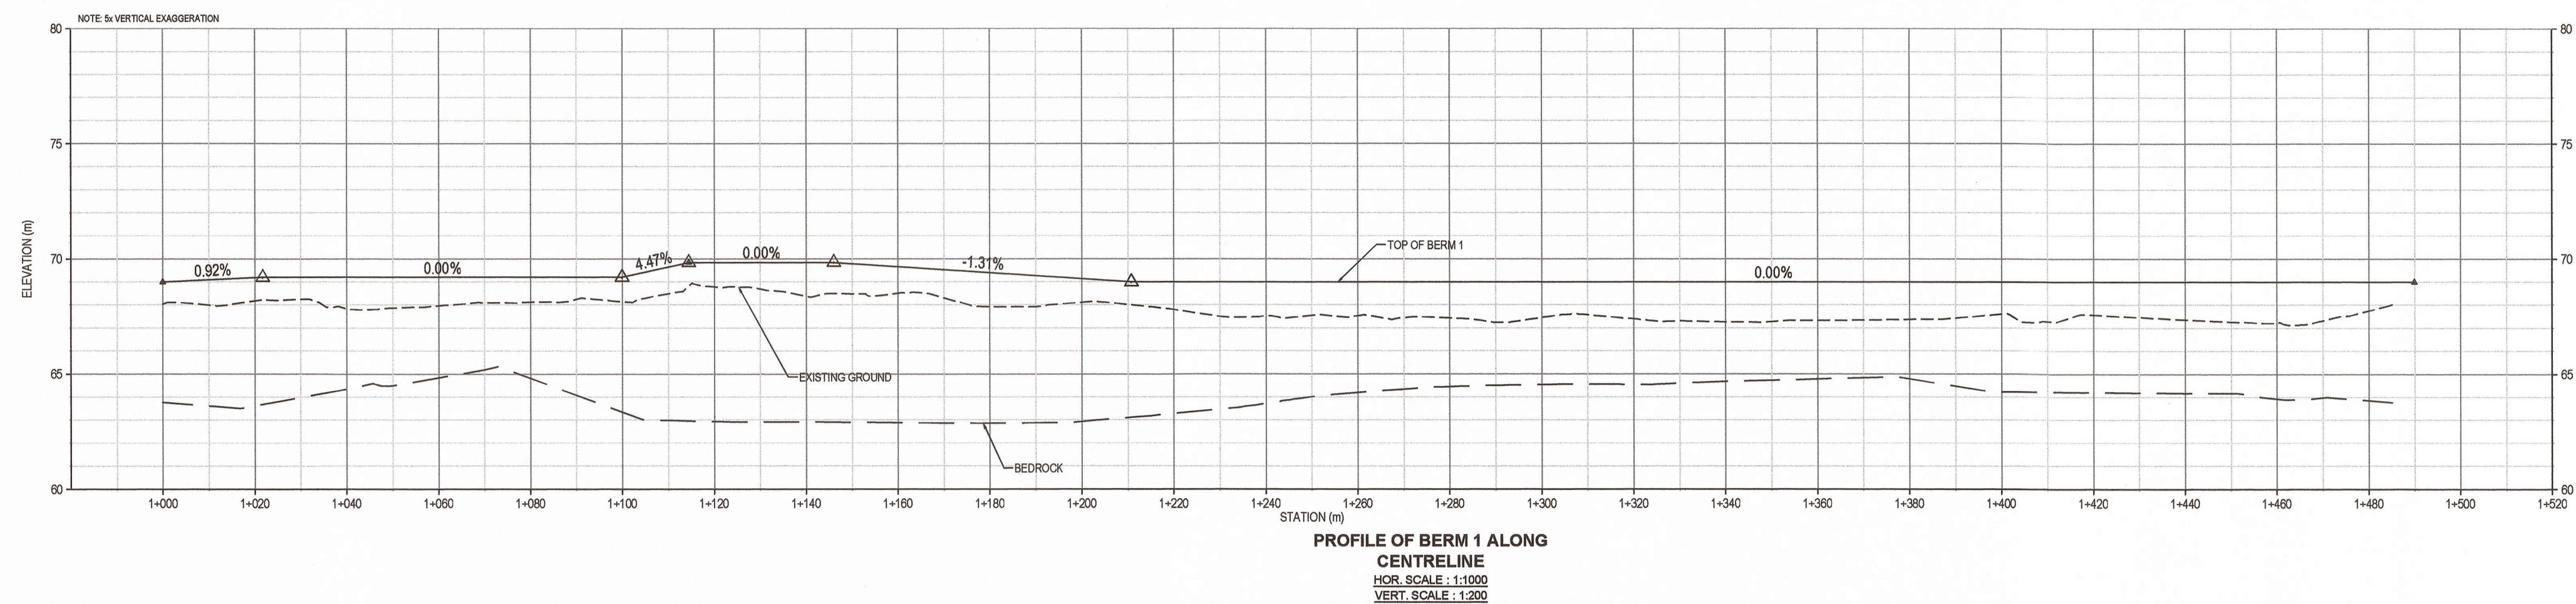

INFORMATION O-CONTRÔLE EST LA PROPRIÉTÉ DE AGNICO EAGLE LTD. ET DOIT ÊTRE RETENUE PAR AGNICO. Toute information ou document, sans autorisation écrite, ne peut être divulgué à d'autres personnes ou utilisé à d'autres fins que celles pour lesquelles l'information est fournie. Toute réimpression ou utilisation non autorisée sans la permission écrite de la société est formellement interdite. Toute violation de ces conditions est punie de poursuites judiciaires.


DESIGNS EN RÉFÉRENCE / REFERENCE DRAWINGS

TITLE / TITRE	# DWG



REV.	DATE	DESCRIPTION	PAR/APP.	APP. CLIENT
0	2017-02-17	ISSUED FOR CONSTRUCTION	P.H. J.A.	
1	2017-02-13	ISSUED FOR COMMENTS	P.H. J.A.	

PERMIT TO PRACTICE
TETRA TECH INDUSTRIES, INC.
O/A TETRA TECH
Signature: *[Signature]*
Date: 20-02-17
PERMIT NUMBER: P 1029
TANU Association of Professional Engineers and Geoscientists

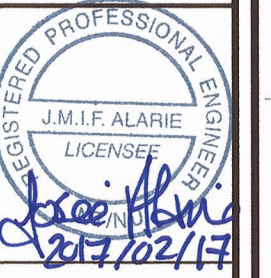

TITLE / TITRE
AGNICO EAGLE - MELADINE DIVISION
695 - WATER MANAGEMENT
230 - GENERAL EARTH WORKS
BERM #1
LAYOUT PLAN AND PROFILE

DESIGNÉ PAR DRAWING BY	PATRICK HAMEL	DATE	2017-02-17
VÉRIFIÉ PAR CHECKED BY	MELANIE YIP WOON SUN		2017-02-17
APPROUVÉ PAR APPROVED BY	JOSÉE ALARIE		2017-02-17

NO. DESIGN
DRAWING NO. 65-695-230-219

NO. PROJECT PROJET NO.	REVISION	FEUILLE / SHEET
6515/28920	0	1 / 1