

General Notes:

Legend:

- | | |
|---|---------------------|
|  | TEMPORARY BENCHMARK |
|  | TEST PIT LOCATION |
|  | SAMPLE LOCATION |
|  | BODY OF WATER |

DIVISIONS	DESCRIPTION	DATE

A de sur number number du detail

B source drawing no. de dessin no.

C detail on drawing no. detail sur dessin no.

project title	titre du projet
FOX-C EKALUGAD FJORD	

drawing title	titre du dessin
LAKE AREA SITE PLAN	

designed by conçu par
B. FEDORAK


drawn by dessine por
C.EROS

approved by approuvé par
R. SCHMIDTKE

WGSC Project Manager Administrateur de Projets TPSGC
J. BUCHKO

scale	échelle	sheet	feuille
1:1000			

project no.	413759	project no.	C03
date		date	OF XX

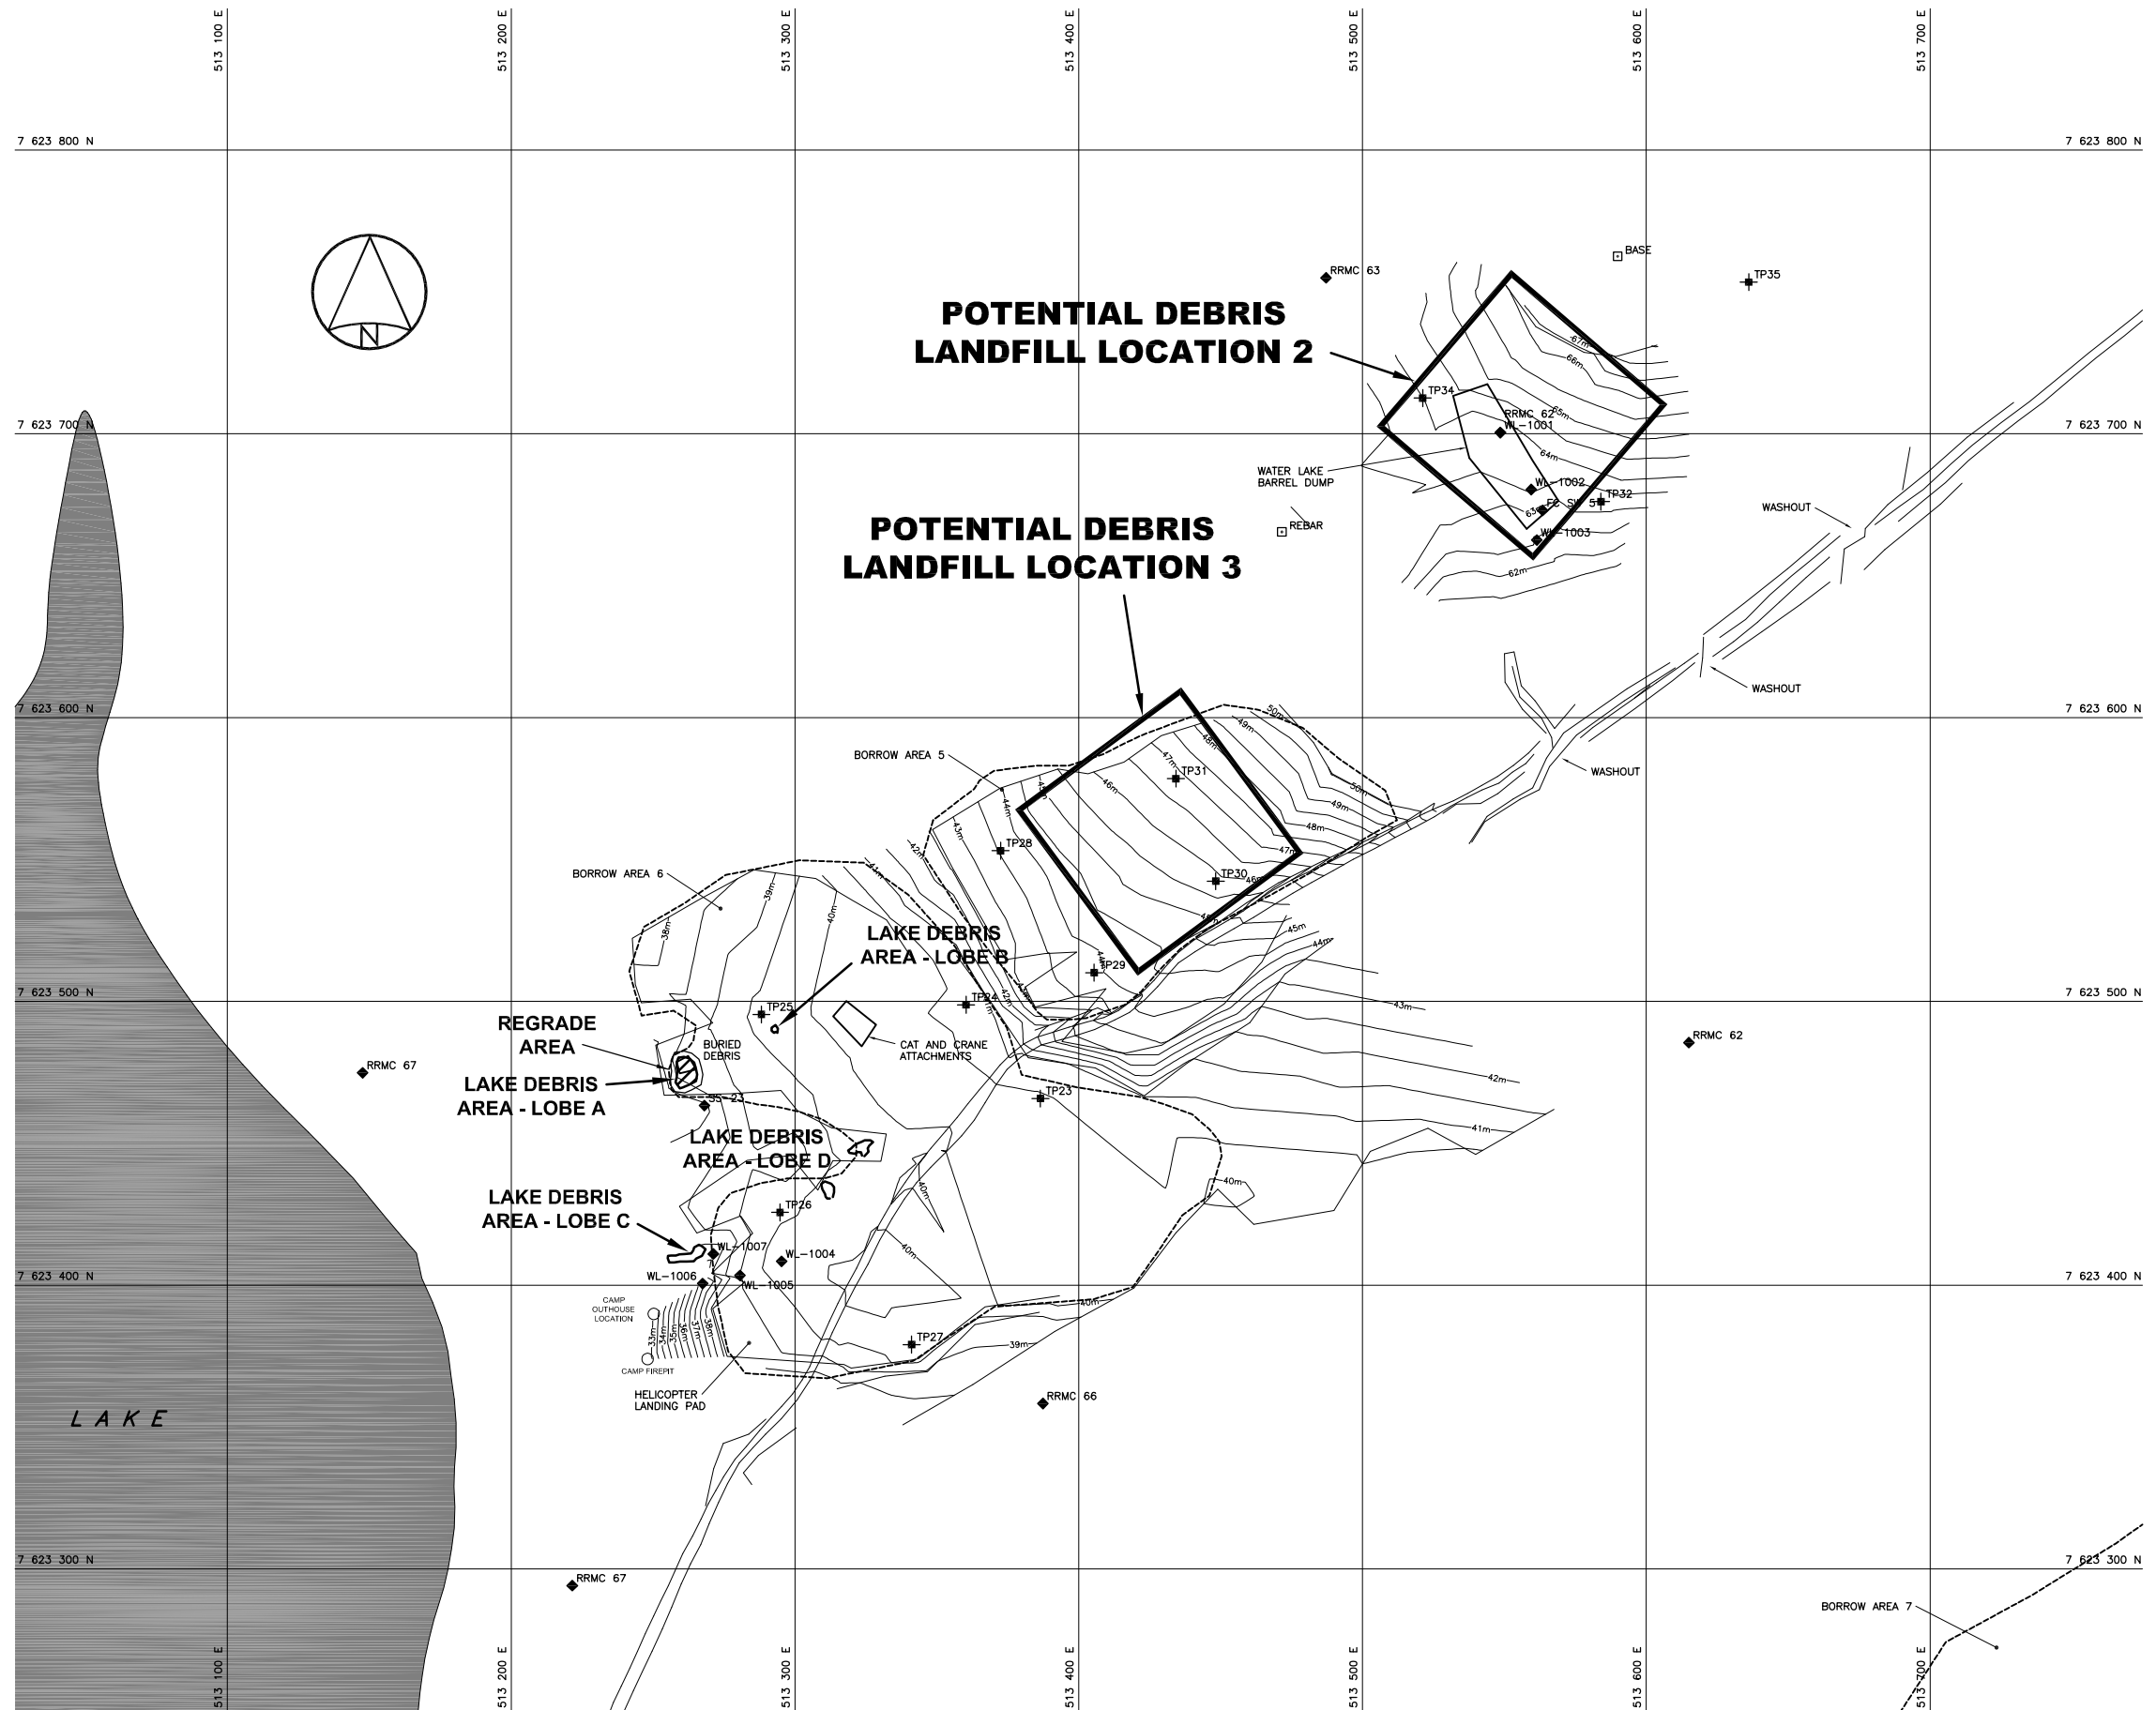

General Notes:

Legend:

-  TEMPORARY BENCHMARK
 TEST PIT LOCATION
 SAMPLE LOCATION
 BODY OF WATER

REVISIONS	DESCRIPTION	DATE

A detail number
number du detail

B source drawing no.
de dessin no.

C detail on drawing no.
detail sur dessin no.

project title	titre du projet
FOX-C EKALUGAD FJORD	

BEACH AREA SITE PLAN

designed by	concep per
B. FEDORAK	

drawn by dessiné par
C.EROS

approved by	approuvé par
R. SCHMIDTKE	

PWGSC Project Manager
J. BUCHKO

scale	echelle	sheet	feuille
1:1000			

project no.	413759	project no.	C06
-------------	--------	-------------	-----

date	NOVEMBER 2004	date	OF XX
------	---------------	------	-------

