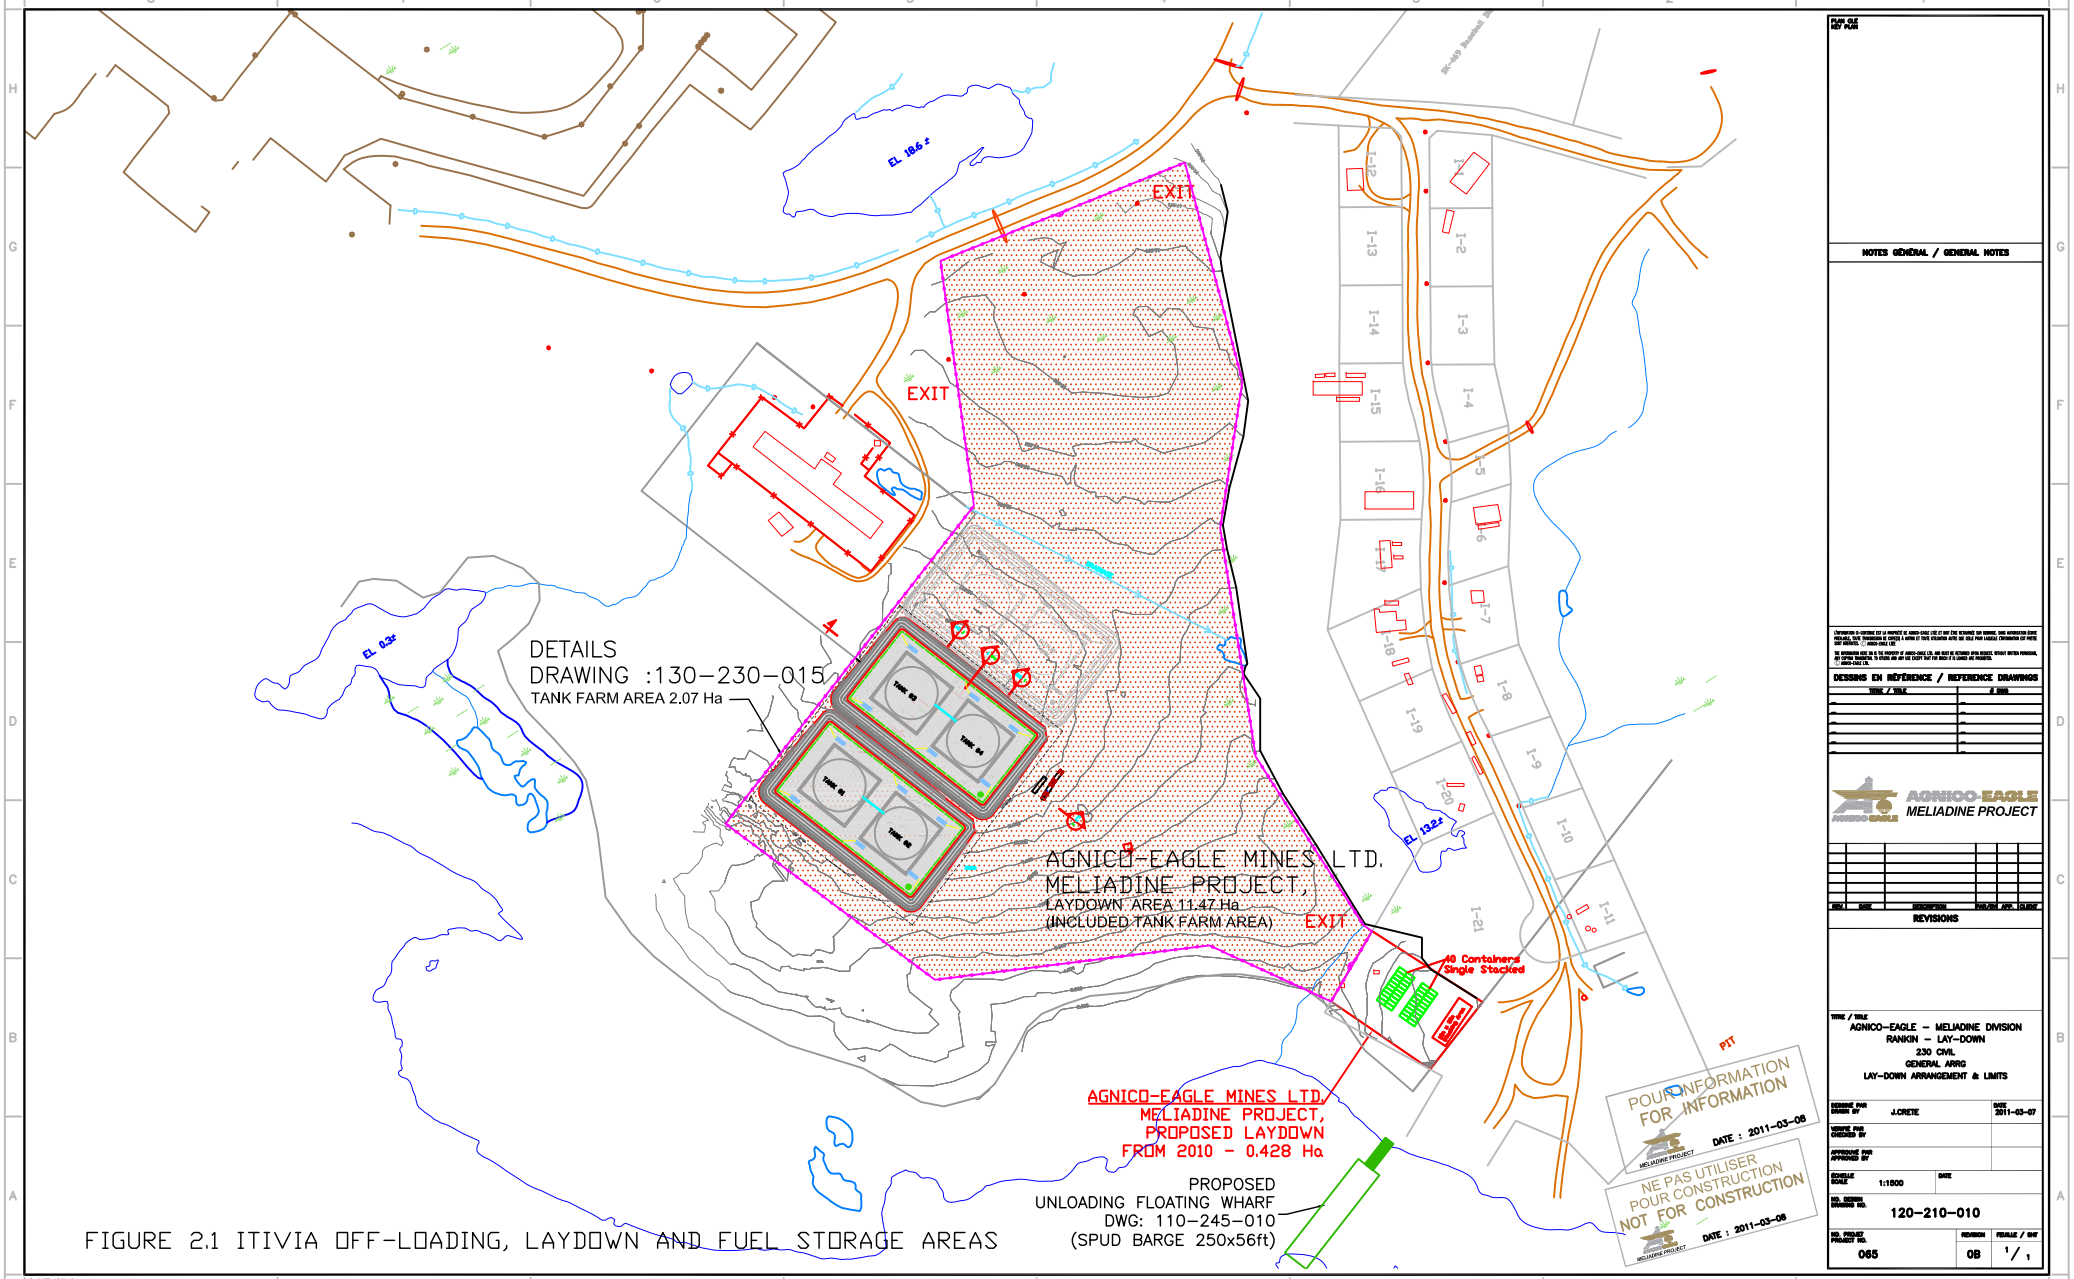

FIGURE 2.1 ITIVIA OFF-LOADING, LAYDOWN AND FUEL STORAGE AREAS

NOTES GÉNÉRAL / GENERAL NOTES

DESSINS EN RÉFÉRENCE / REFERENCE DRAWINGS

TITRE / TITLE	# DWG

AGNICO-EAGLE
MELIADINE PROJECT

REV.	DATE	DESCRIPTION	PAR/BY	APP.	CLIENT

REVISIONS

TITRE / TITLE
AGNICO-EAGLE – MELIADINE DIVISION
RANKIN – LAY-DOWN
230 CIVIL
GENERAL ARRG
LAY-DOWN ARRANGEMENT & LIMITS

DESSINÉ PAR / DRAWN BY	J.CRETE	DATE 2011-03-07
VÉRIFIÉ PAR / CHECKED BY		
APPROUVÉ PAR / APPROVED BY		
ÉCHELLE / SCALE	1:1500	DATE

NO. DESSIN / DRAWING NO. 120-210-010

NO. PROJET / PROJECT NO. 065 | REVISION 08 | FEUILLE / SHT 1/1

FILE NO. .DWG