


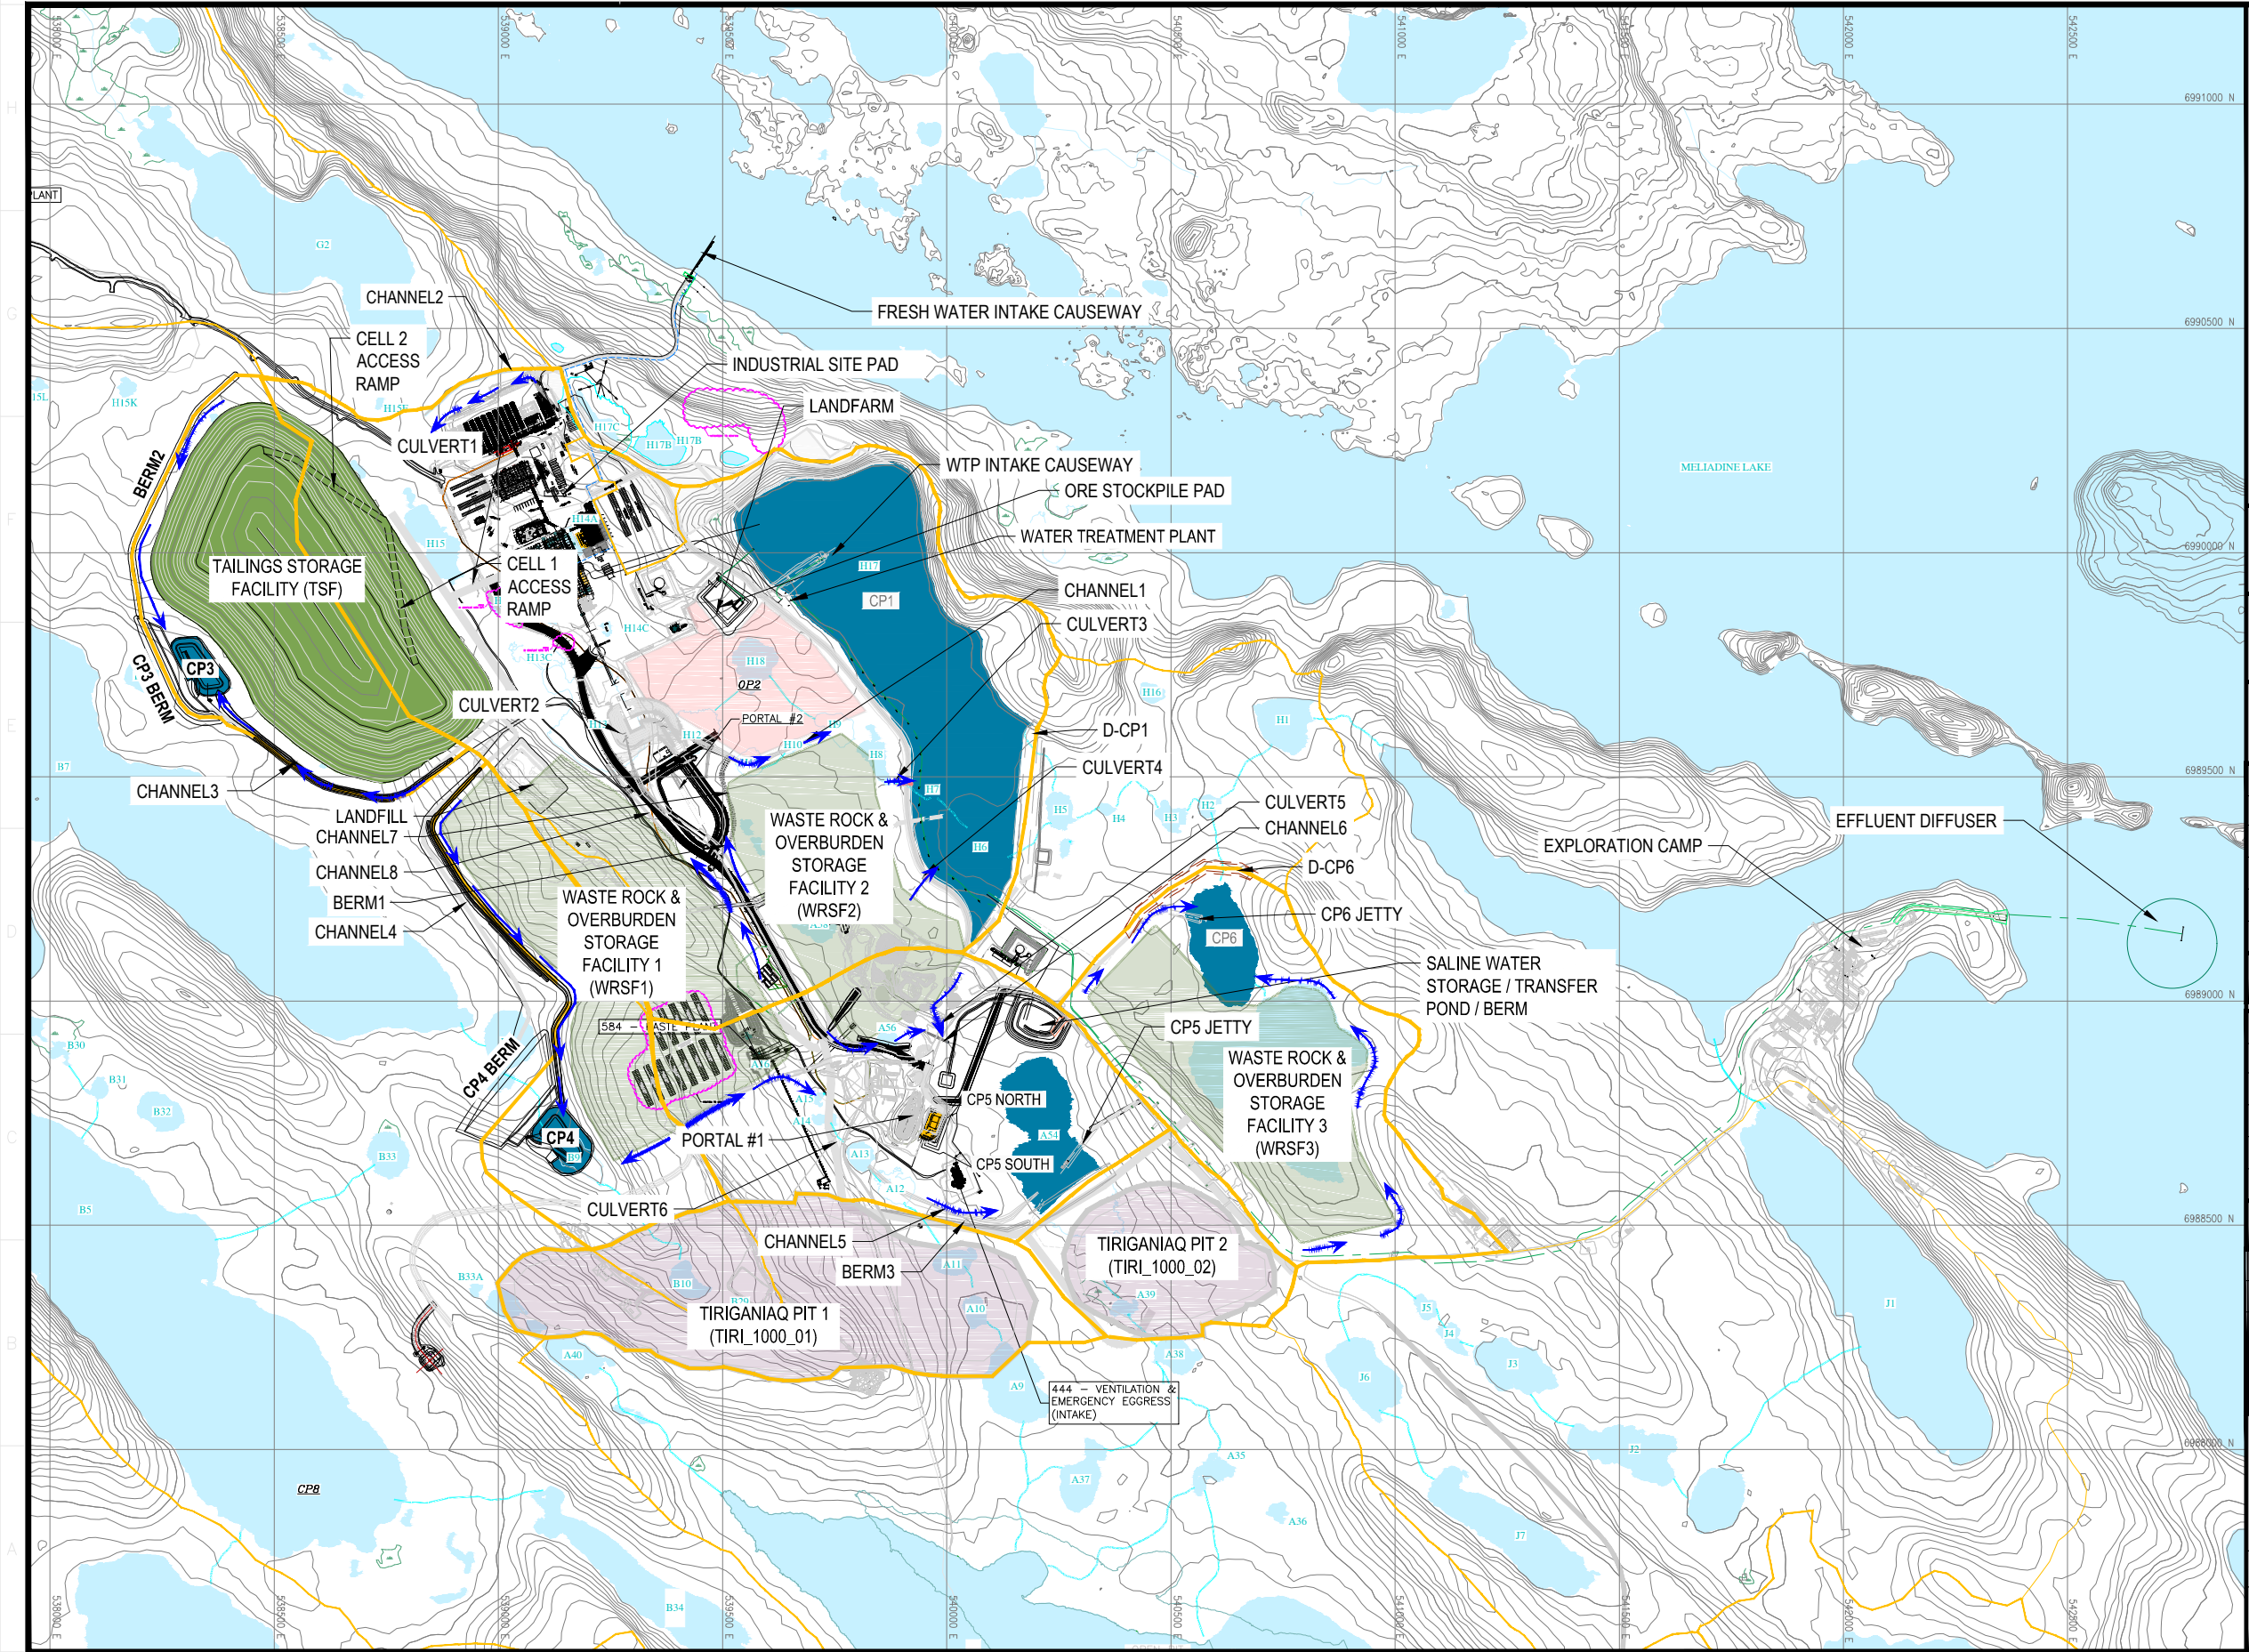

LEGEND

- CATCHMENT BOUNDARY
- WATERBODY
- WATER COLLECTION POND
- OPEN PIT
- WASTE ROCK
- ORE
- CONTACT WATER FLOW DIRECTION

PERMIT TO PRACTICE
TETRA TECH CANADA INC.
Signature: *[Signature]*
Date: Nov 14, 2019
PERMIT NUMBER: P 018
NT/NU Association of Professional
Engineers and Geoscientists

PROFESSIONAL ENGINEER
G. ZHANG
Licence No. 146 283
NWTNU

AGNICO EAGLE

TETRA TECH

POUR CONSTRUCTION
FOR CONSTRUCTION
DATE: 11/14/2018

L'INFORMATION CI-CONTENUE EST LA PROPRIÉTÉ DE AGNICO EAGLE LTD. ET DOIT ÊTRE RETOURNÉE SANS DÉLAI. SANS AUTORISATION ÉCRITE PRÉALABLE, TOUTE TRANSMISSION DE COPIES À AUTRI ET TOUTE UTILISATION AUTRE QUE CELLE POUR LAQUELLE L'INFORMATION EST PRÉPARÉE SONT INTERDITES.
© AGNICO EAGLE LTD.

THE INFORMATION HEREON IS THE PROPERTY OF AGNICO EAGLE LTD. AND MUST BE RETURNED UPON REQUEST. WITHOUT WRITTEN PERMISSION, ANY COPYING, TRANSMISSION, TO OTHERS AND ANY USE EXCEPT THAT FOR WHICH IT IS LOANED ARE PROHIBITED.
© AGNICO EAGLE LTD.

—	—	—	—
—	—	—	—
—	—	—	—
—	—	—	—
—	—	—	—
TITRE / TITLE	# DWG		

DESSINS EN RÉFÉRENCE/REFERENCE DRAWINGS

0	ISSUED FOR CONSTRUCTION	2018-11-14	
B	ISSUED FOR REVIEW	2018-11-06	
A	ISSUED FOR REVIEW	2018-11-05	
REV	DESCRIPTION	DATE	PAR BY

REVISIONS

DESSINÉ PAR DRAWN BY	EL/EP	DATE	2018-11-14
VÉRIFIÉ PAR CHECKED BY	GZ/WT	2018-11-14	
APPROUVÉ PAR APPROVED BY			
No. PROJET PROJECT NO.			
DATE			
TITRE / TITLE	MELIADINE TAILINGS STORAGE FACILITY DESIGN		
GENERAL ARRANGEMENT			

ECHELLE/ SCALE	FICHIER FILE	REVISION	FEUILLE/SHT
No. DESSIN/ DRAWING NO.	.DWG	0	1 / 8
6515-583-163-001			