


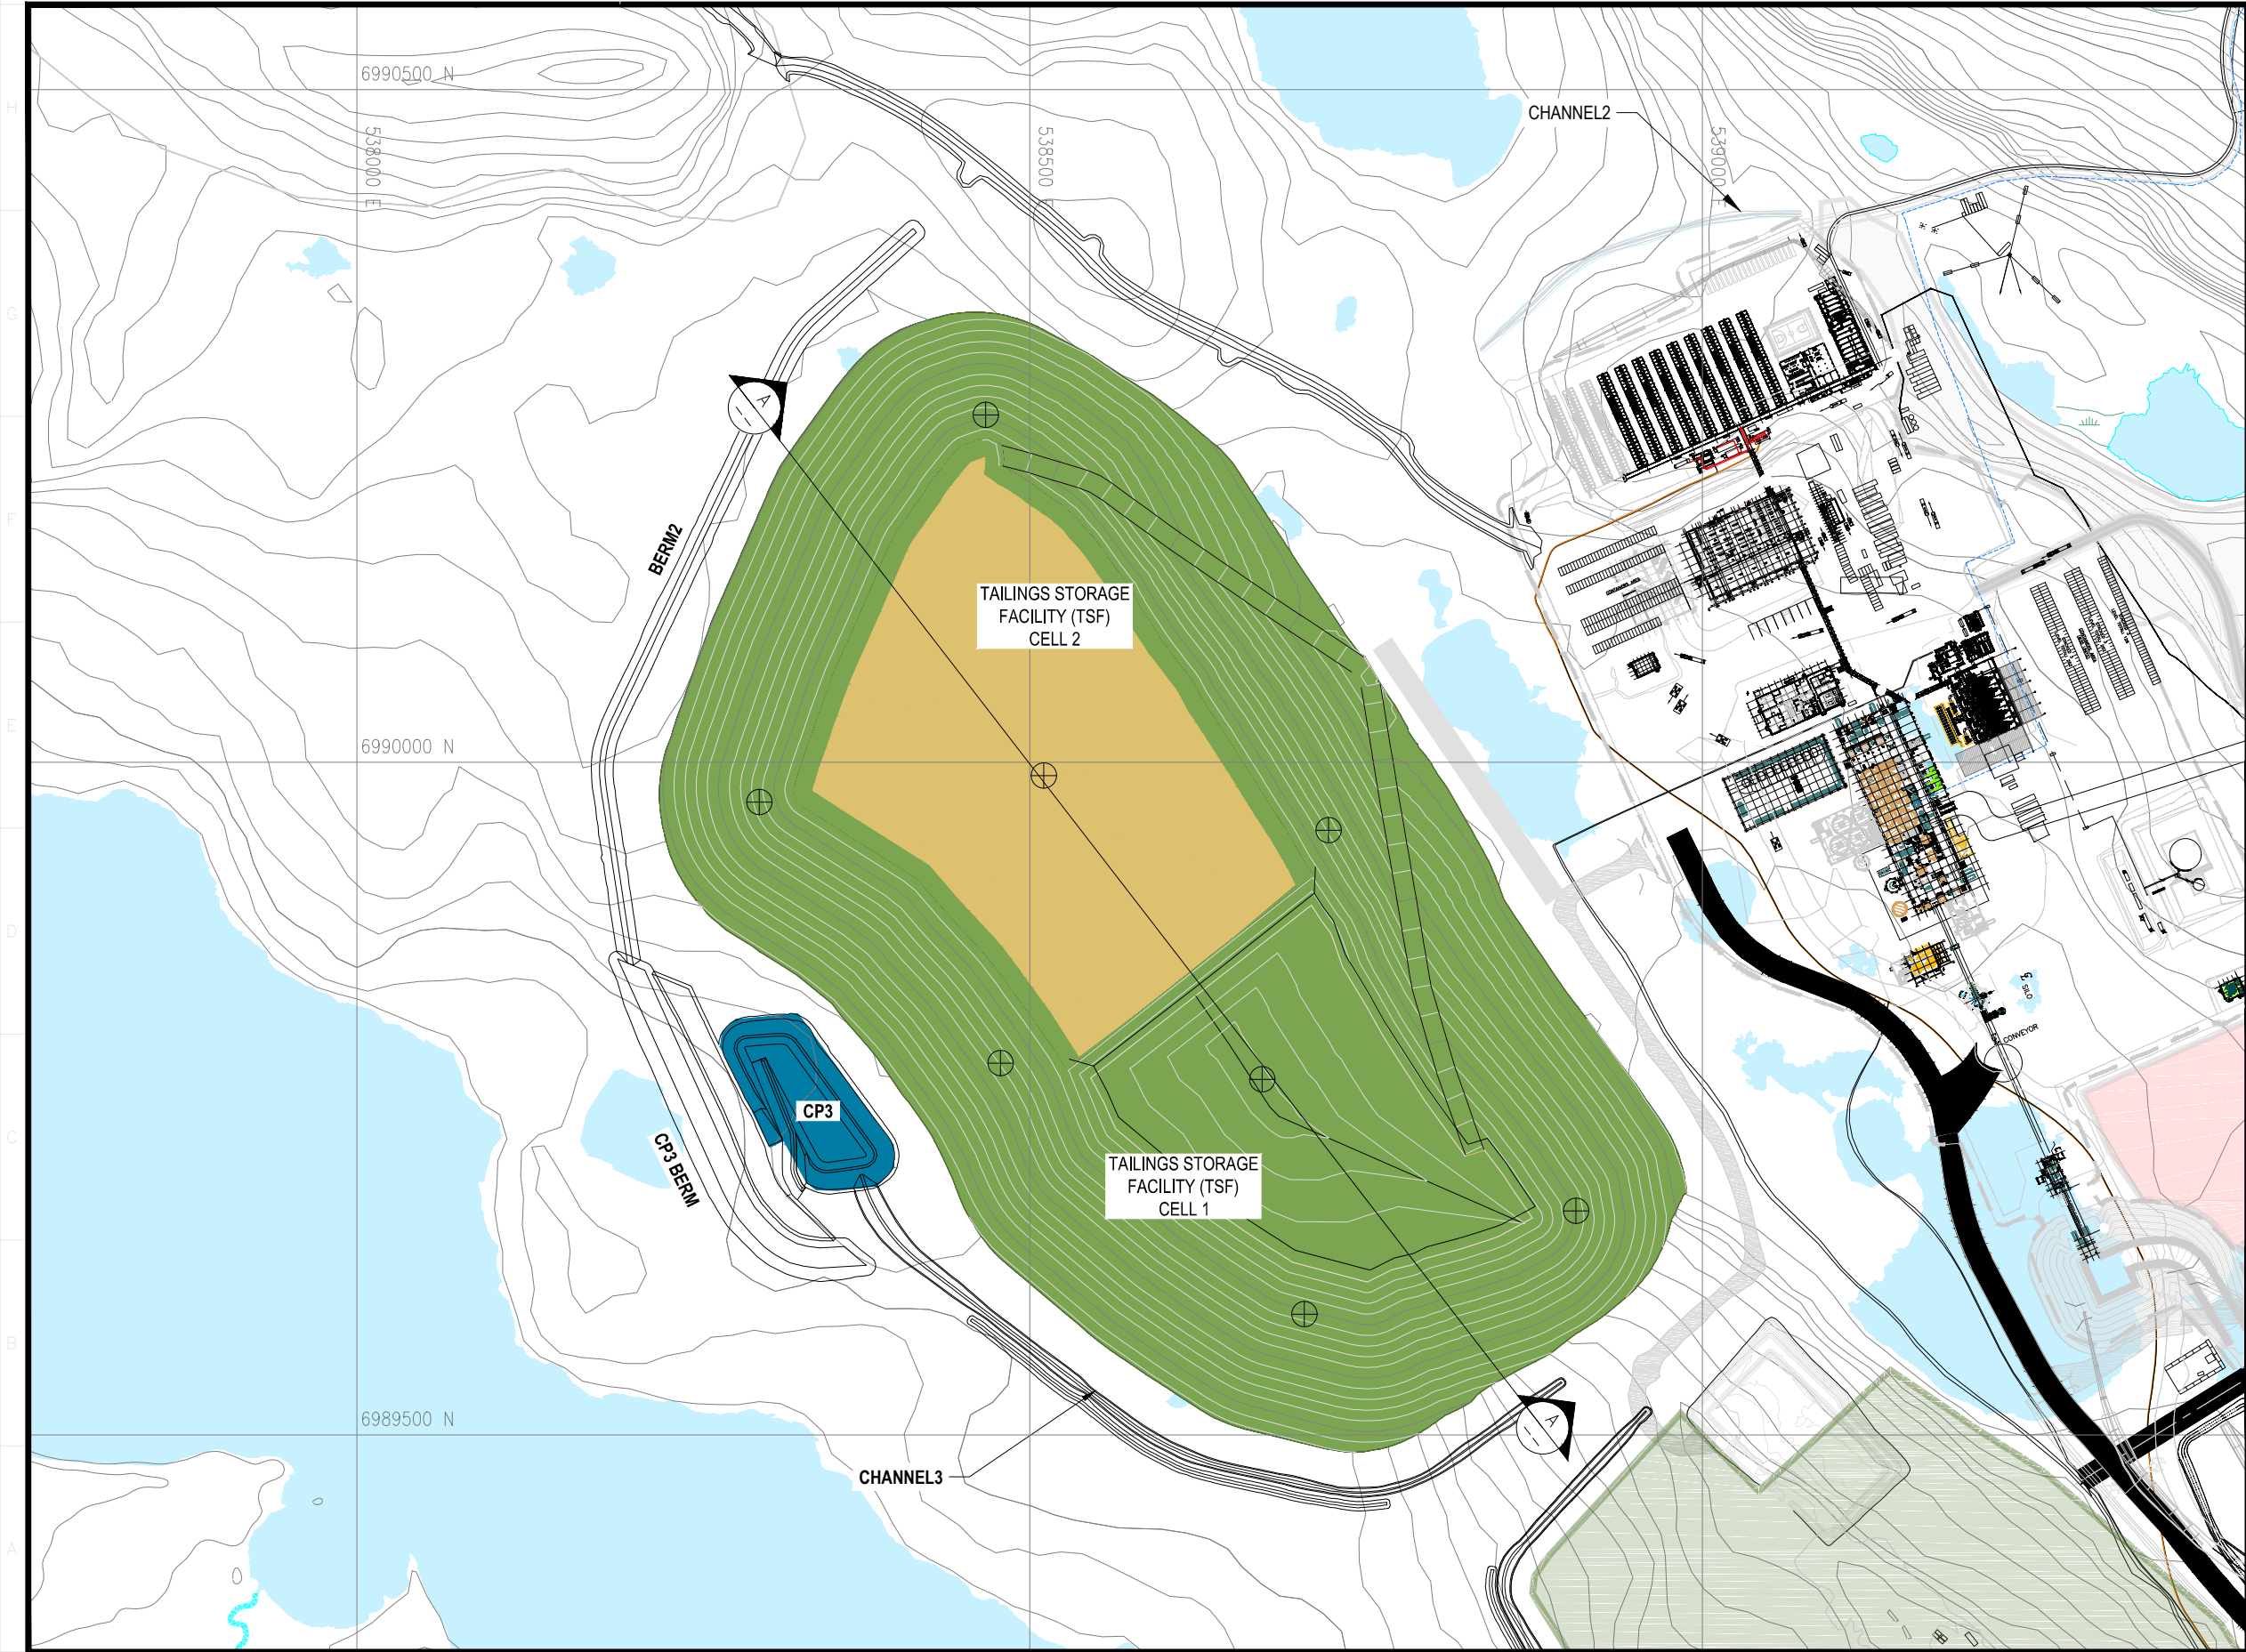

LEGEND

- WASTE ROCK
- ORE
- TAILINGS
- WATER COLLECTION POND
- PROPOSED GROUND TEMPERATURE CABLE LOCATION

PERMIT TO PRACTICE
TETRA TECH CANADA INC.
Signature: *[Signature]*
Date: *Nov 14, 2018*
PERMIT NUMBER: P 018
NT/NU Association of Professional
Engineers and Geoscientists



POUR CONSTRUCTION
FOR CONSTRUCTION
DATE: 11/14/2018

L'INFORMATION CI-CONTENUE EST LA PROPRIÉTÉ DE AGNICO EAGLE LTD. ET DOIT ÊTRE RETENUE SANS DOMMAGE, SANS AUTORISATION ÉCRITE PRÉALABLE.
TOUTE TRANSMISSION DE COPIES À AUTRI ET TOUTE UTILISATION AUTRE QUE CELLE POUR LAQUELLE L'INFORMATION EST PRÉPARÉE SONT INTERDITES.
© AGNICO EAGLE LTD.
THE INFORMATION HERE ON IS THE PROPERTY OF AGNICO EAGLE LTD. AND MUST BE RETURNED UPON REQUEST.
REPRODUCING, REPRODUCING, ANY COPYING, TRANSMISSION, TO
OTHERS AND ANY USE EXCEPT THAT FOR WHICH IT IS LOANED ARE PROHIBITED.
© AGNICO EAGLE LTD.

—	—
—	—
—	—
—	—
—	—
TITRE / TITLE	# DWG

DESSINS EN RÉFÉRENCE/REFERENCE DRAWINGS

REV	DESCRIPTION	DATE	PAR BY
0	ISSUED FOR CONSTRUCTION	2018-11-14	
B	ISSUED FOR REVIEW	2018-11-06	
A	ISSUED FOR REVIEW	2018-11-05	

REVISIONS

DESSINÉ PAR DRAWN BY	EL/EP	DATE	2018-11-14
VÉRIFIÉ PAR CHECKED BY	GZ/WT		2018-11-14
APPROUVÉ PAR APPROVED BY			
No. PROJET PROJECT NO.			

DATE
TITRE / TITLE
MELIADINE TAILINGS STORAGE FACILITY DESIGN

YEAR 7

ECHELLE/ SCALE	FICHIER FILE	REVISION	FEUILLE/SHT
No. DESSIN/ DRAWING NO.	.DWG	0	3 / 8
6515-583-163-003			