NO. DESSIN DRAWING NO. SK20180418_1052

FORMAT ARCHD

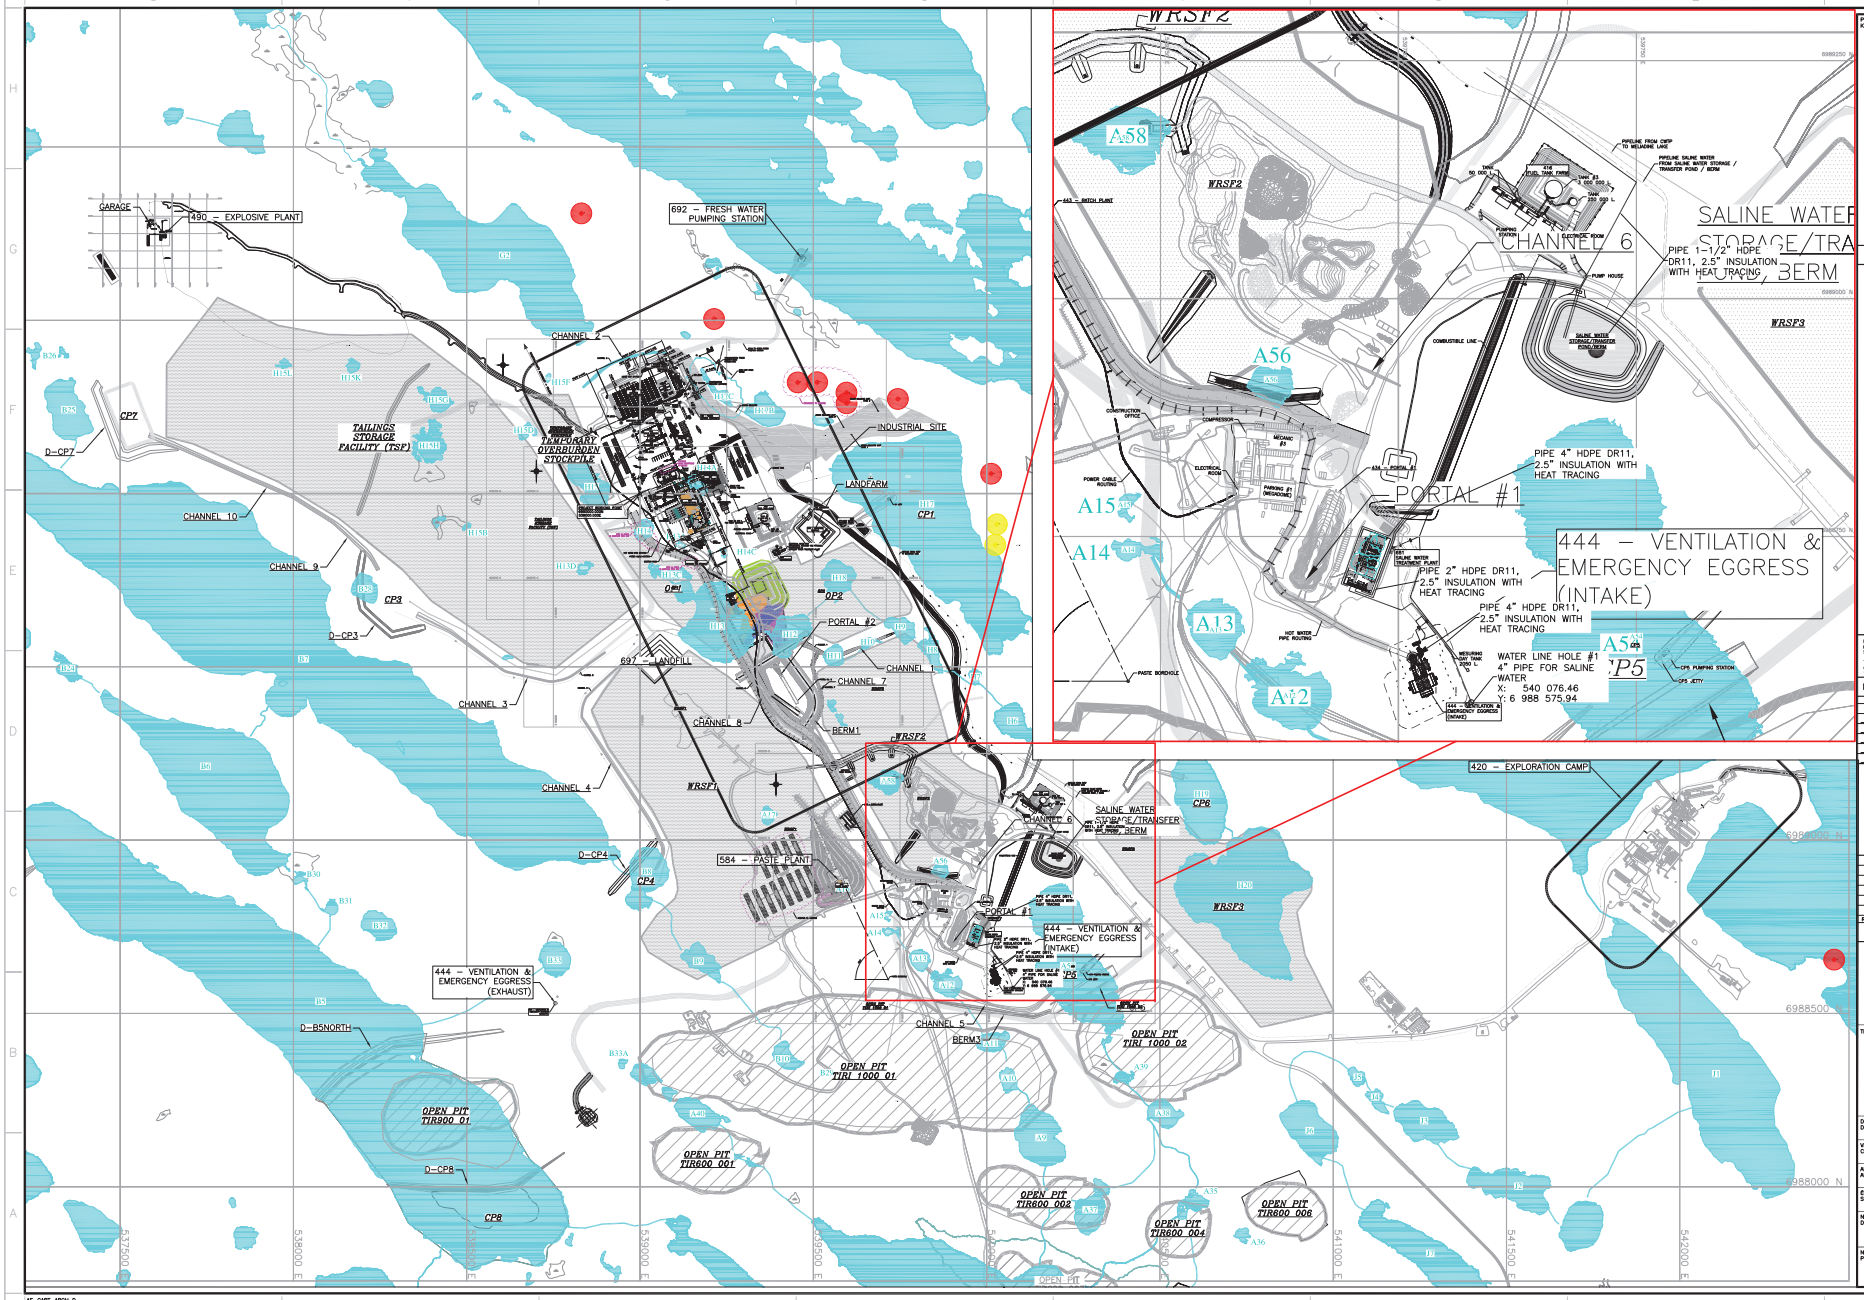

PLAN CLÉ
KEY PLAN

NOTES GÉNÉRALES / GENERAL NOTES

L'INFORMATION CI-CONTENUE EST LA PROPRIÉTÉ DE AGNICO EAGLE LTÉE ET DOIT ÊTRE RETOURNÉE SUR DEMANDE. SANS AUTORISATION ÉCRITE PRÉALABLE, TOUTE TRANSMISSION DE COPIE(S) À AUTRUI ET TOUTE UTILISATION AUTRE QUE CELLE POUR LAQUELLE L'INFORMATION EST PRÊTÉE SONT INTERDITES. © AGNICO EAGLE LTÉE

THE INFORMATION HERE ON IS THE PROPERTY OF AGNICO EAGLE LTD. AND MUST BE RETURNED UPON REQUEST. WITHOUT WRITTEN PERMISSION, ANY COPIES TRANSMITTED TO OTHERS AND ANY USE EXCEPT THAT FOR WHICH IT IS LOANED ARE PROHIBITED. © AGNICO EAGLE LTD.

DESSINS EN RÉFÉRENCE / REFERENCE DRAWINGS

TITRE / TITLE	# DWG
–	–
–	–
–	–
–	–
–	–
–	–

AGNICO EAGLE

REV.	DATE	DESCRIPTION	PAR/BY	APP.	CLIENT

REVISIONS

TITRE / TITLE
AGNICO EAGLE – MELIADINE DIVISION
000 – GENERAL
210 – GENERAL ARRANGEMENT
INDUSTRIAL SITE & EXPLO. CAMP
PLAN VIEW

DESSINÉ PAR DRAWN BY	CHRISTOPHE LAGRANDEUR	DATE 2018-04-18
VERIFIÉ PAR CHECKED BY		
APPROUVÉ PAR APPROVED BY		
ÉCHELLE SCALE	NTS	DATE 2018-04-18
NO. DESSIN DRAWING NO.	SK20180418_1052	
NO. PROJET PROJECT NO.	6515	REVISION 1 / FEUILLE / SHT 2 / 7

AE-CART-ARCH D

C:\Users\staging3.regional\Desktop\SK20180418_1052.dwg-2018-04-19 08:35:23

FILE NO. SK20180418_1052.dwg