


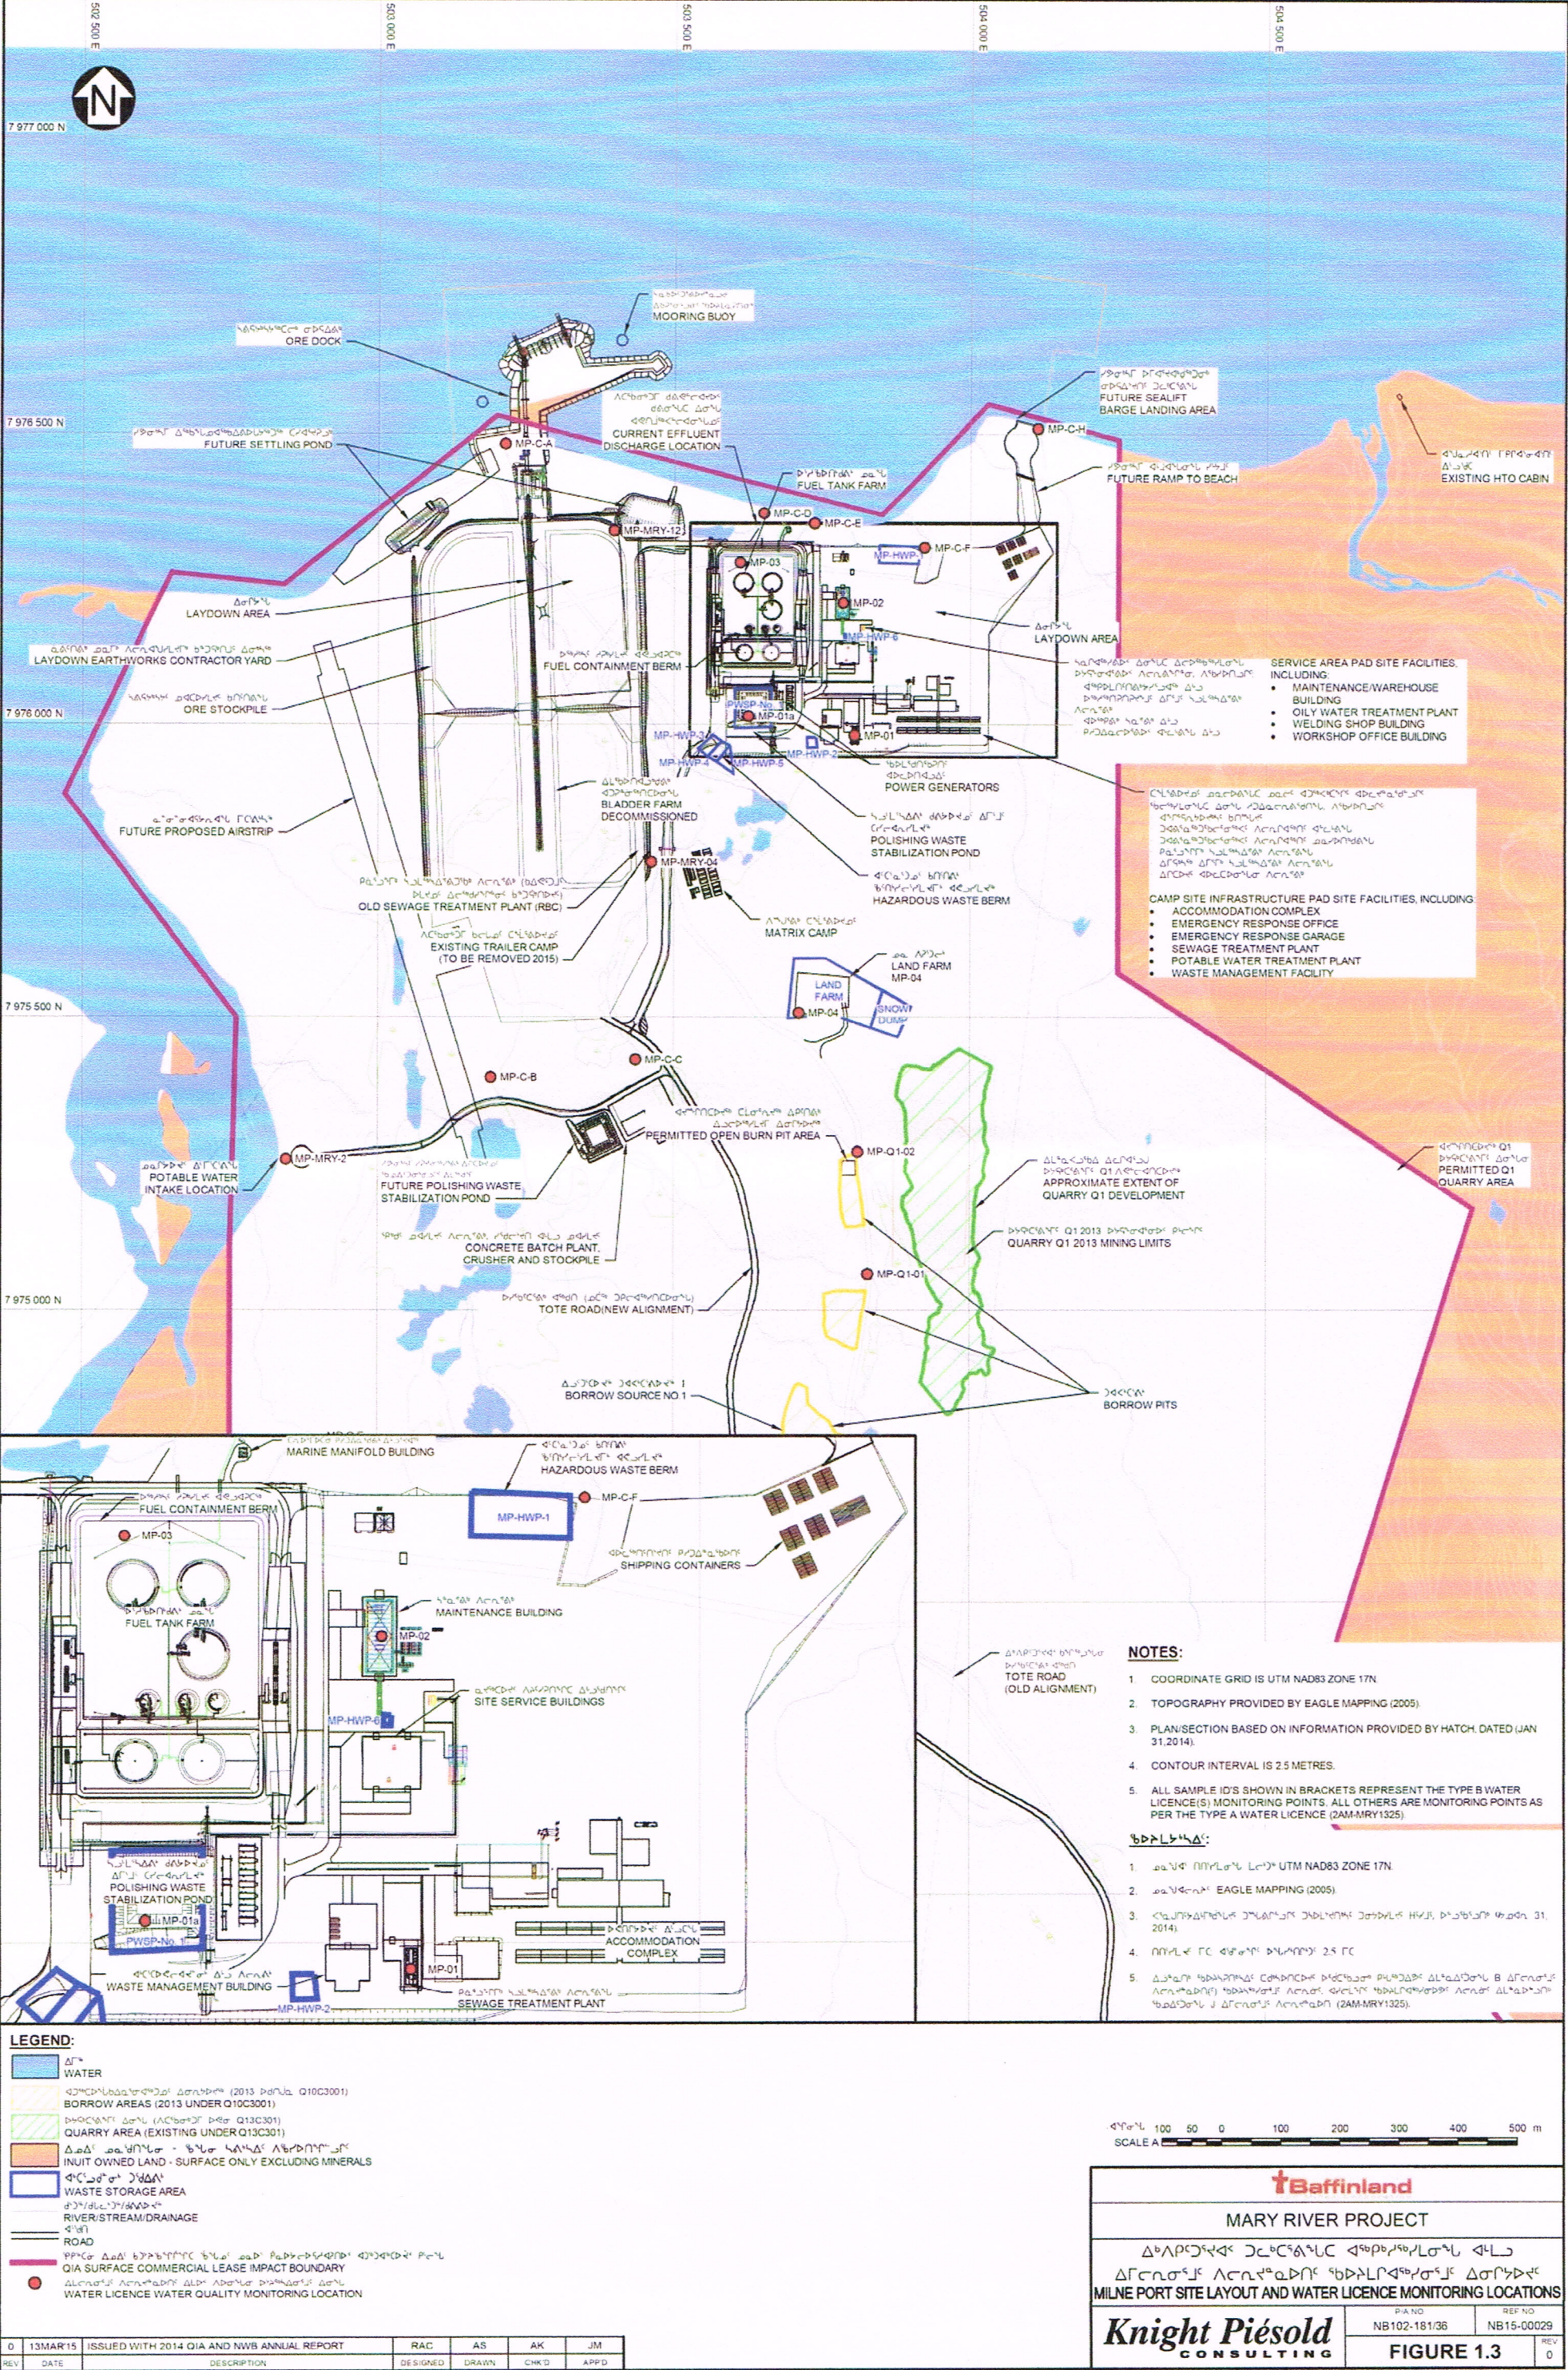

REV	DATE	DESCRIPTION	DESIGNED	DRAWN	CHK'D	APP'D
0	13MAR15	ISSUED WITH 2014 QIA AND NWB ANNUAL REPORT	RAC	AS	AK	JM

Baffinland

MARY RIVER PROJECT

ΔΒΑΡΕΥΕΤΕΣ ΔΕΥΣΤΕΡΗΣ ΕΠΙΧΕΙΡΗΣΗΣ ΔΕΥΣΤΕΡΗΣ ΕΠΙΧΕΙΡΗΣΗΣ
ΔΕΥΣΤΕΡΗΣ ΕΠΙΧΕΙΡΗΣΗΣ ΔΕΥΣΤΕΡΗΣ ΕΠΙΧΕΙΡΗΣΗΣ ΔΕΥΣΤΕΡΗΣ ΕΠΙΧΕΙΡΗΣΗΣ
MILNE PORT SITE LAYOUT AND WATER LICENCE MONITORING LOCATIONS

Knight Piésold
CONSULTING

P/A NO
NB102-181/36

REF NO
NB15-00029

FIGURE 1.3

REV
0