


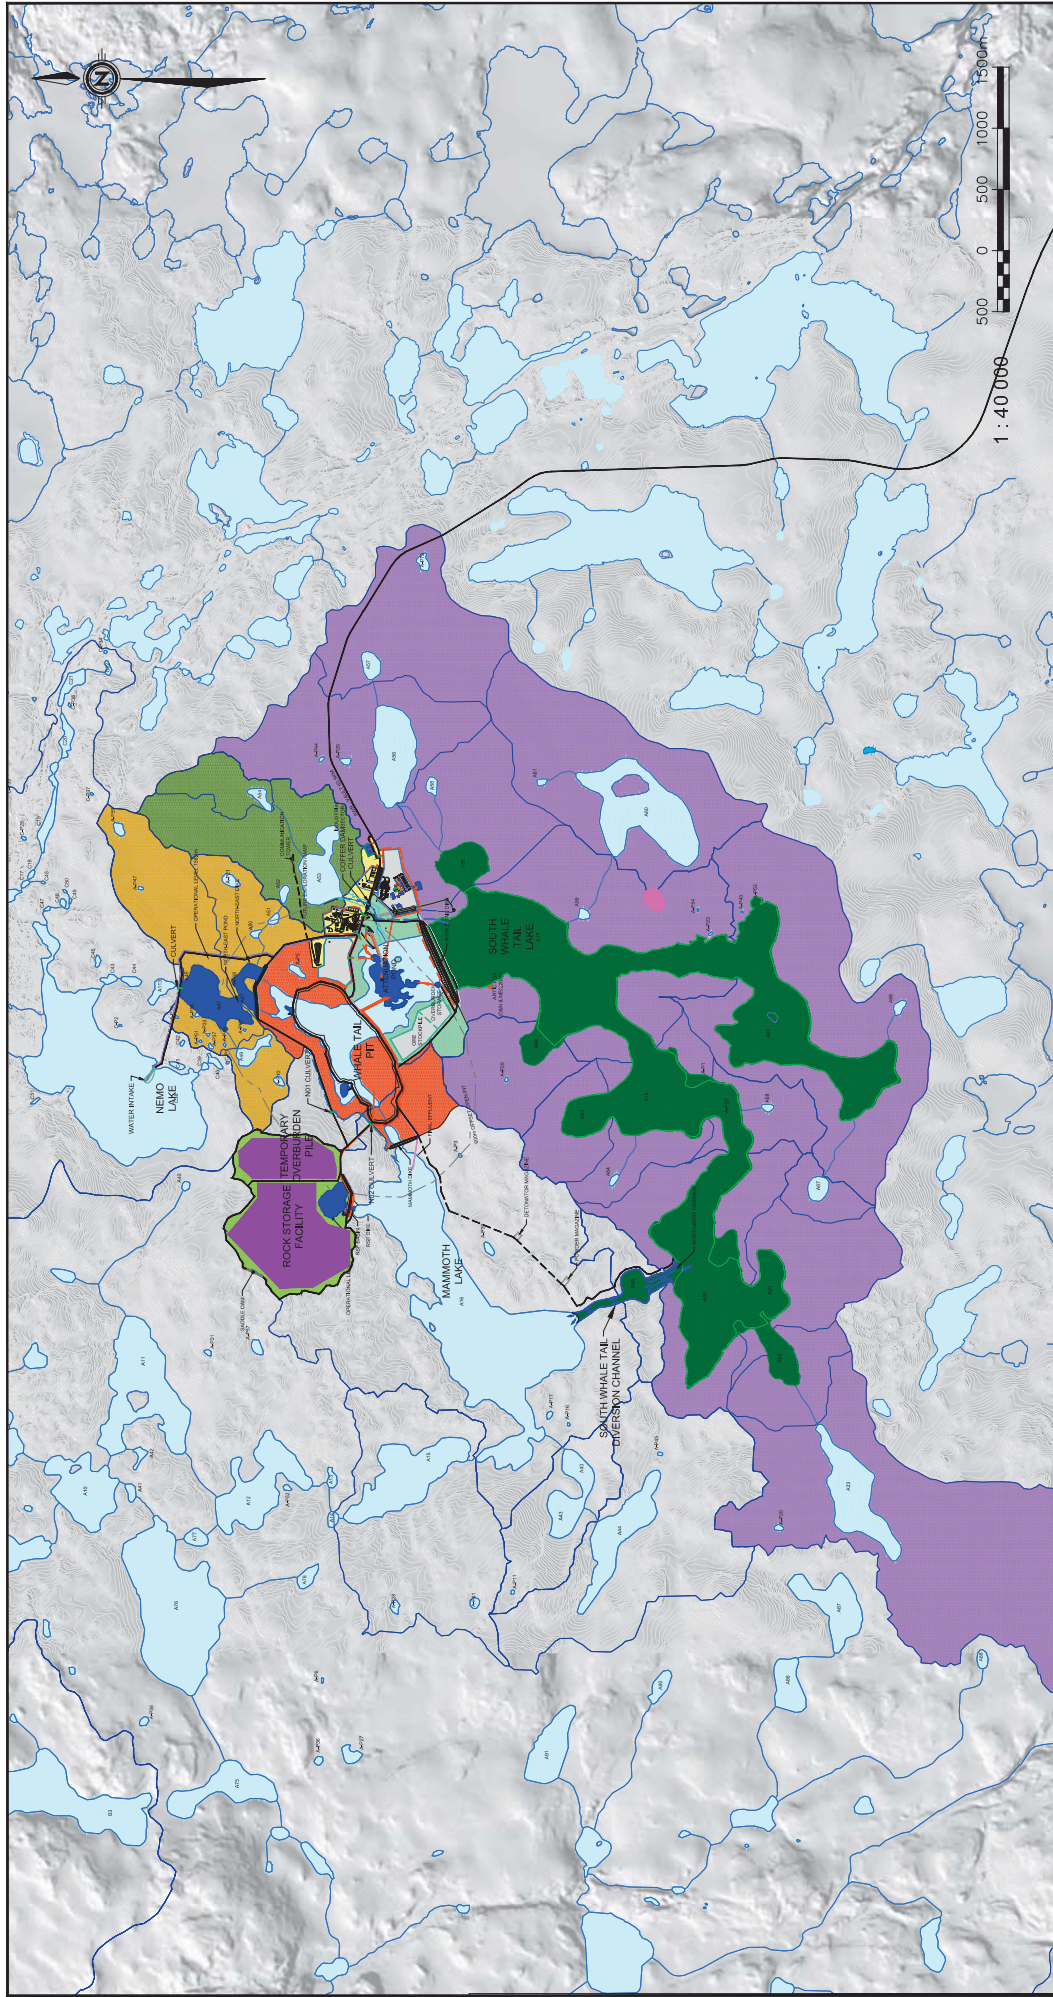

Titre du projet:		AGNICO EAGLE - MEADOWBANK DIVISION	
		WHALE TAIL PIT PROJECT	
Titre du dessin:		OPTION TO BE DEVELOPED	
		OPTION 5 - CHANNEL AND REROUTING WATER TOWARDS MAMMOTH LAKE	
Dessin:	Échelle:	Projet no:	627215
ÉR	1:40 000		
VÉR	Décl:	Figure no:	2-5
Y.J.	2015-12-04		

Préparé pour:

**AGNICO EAGLE**

Préparé par:

**SNC-LAVALIN**
Développement minier durable
Minas et Métallurgie, bur. 200, Québec (Québec), Canada G2K 2E2
Téléphone: (418) 621-5500, Télécopieur: (418) 621-8887

Légende:

	WATERSHED LIMITS
	LAKE
	PROPOSED DIVERSION DITCH
	WATERCOURSE
	PROPOSED COLLECTION DITCH
	PROPOSED PIPELINES
	ACCESS ROAD