


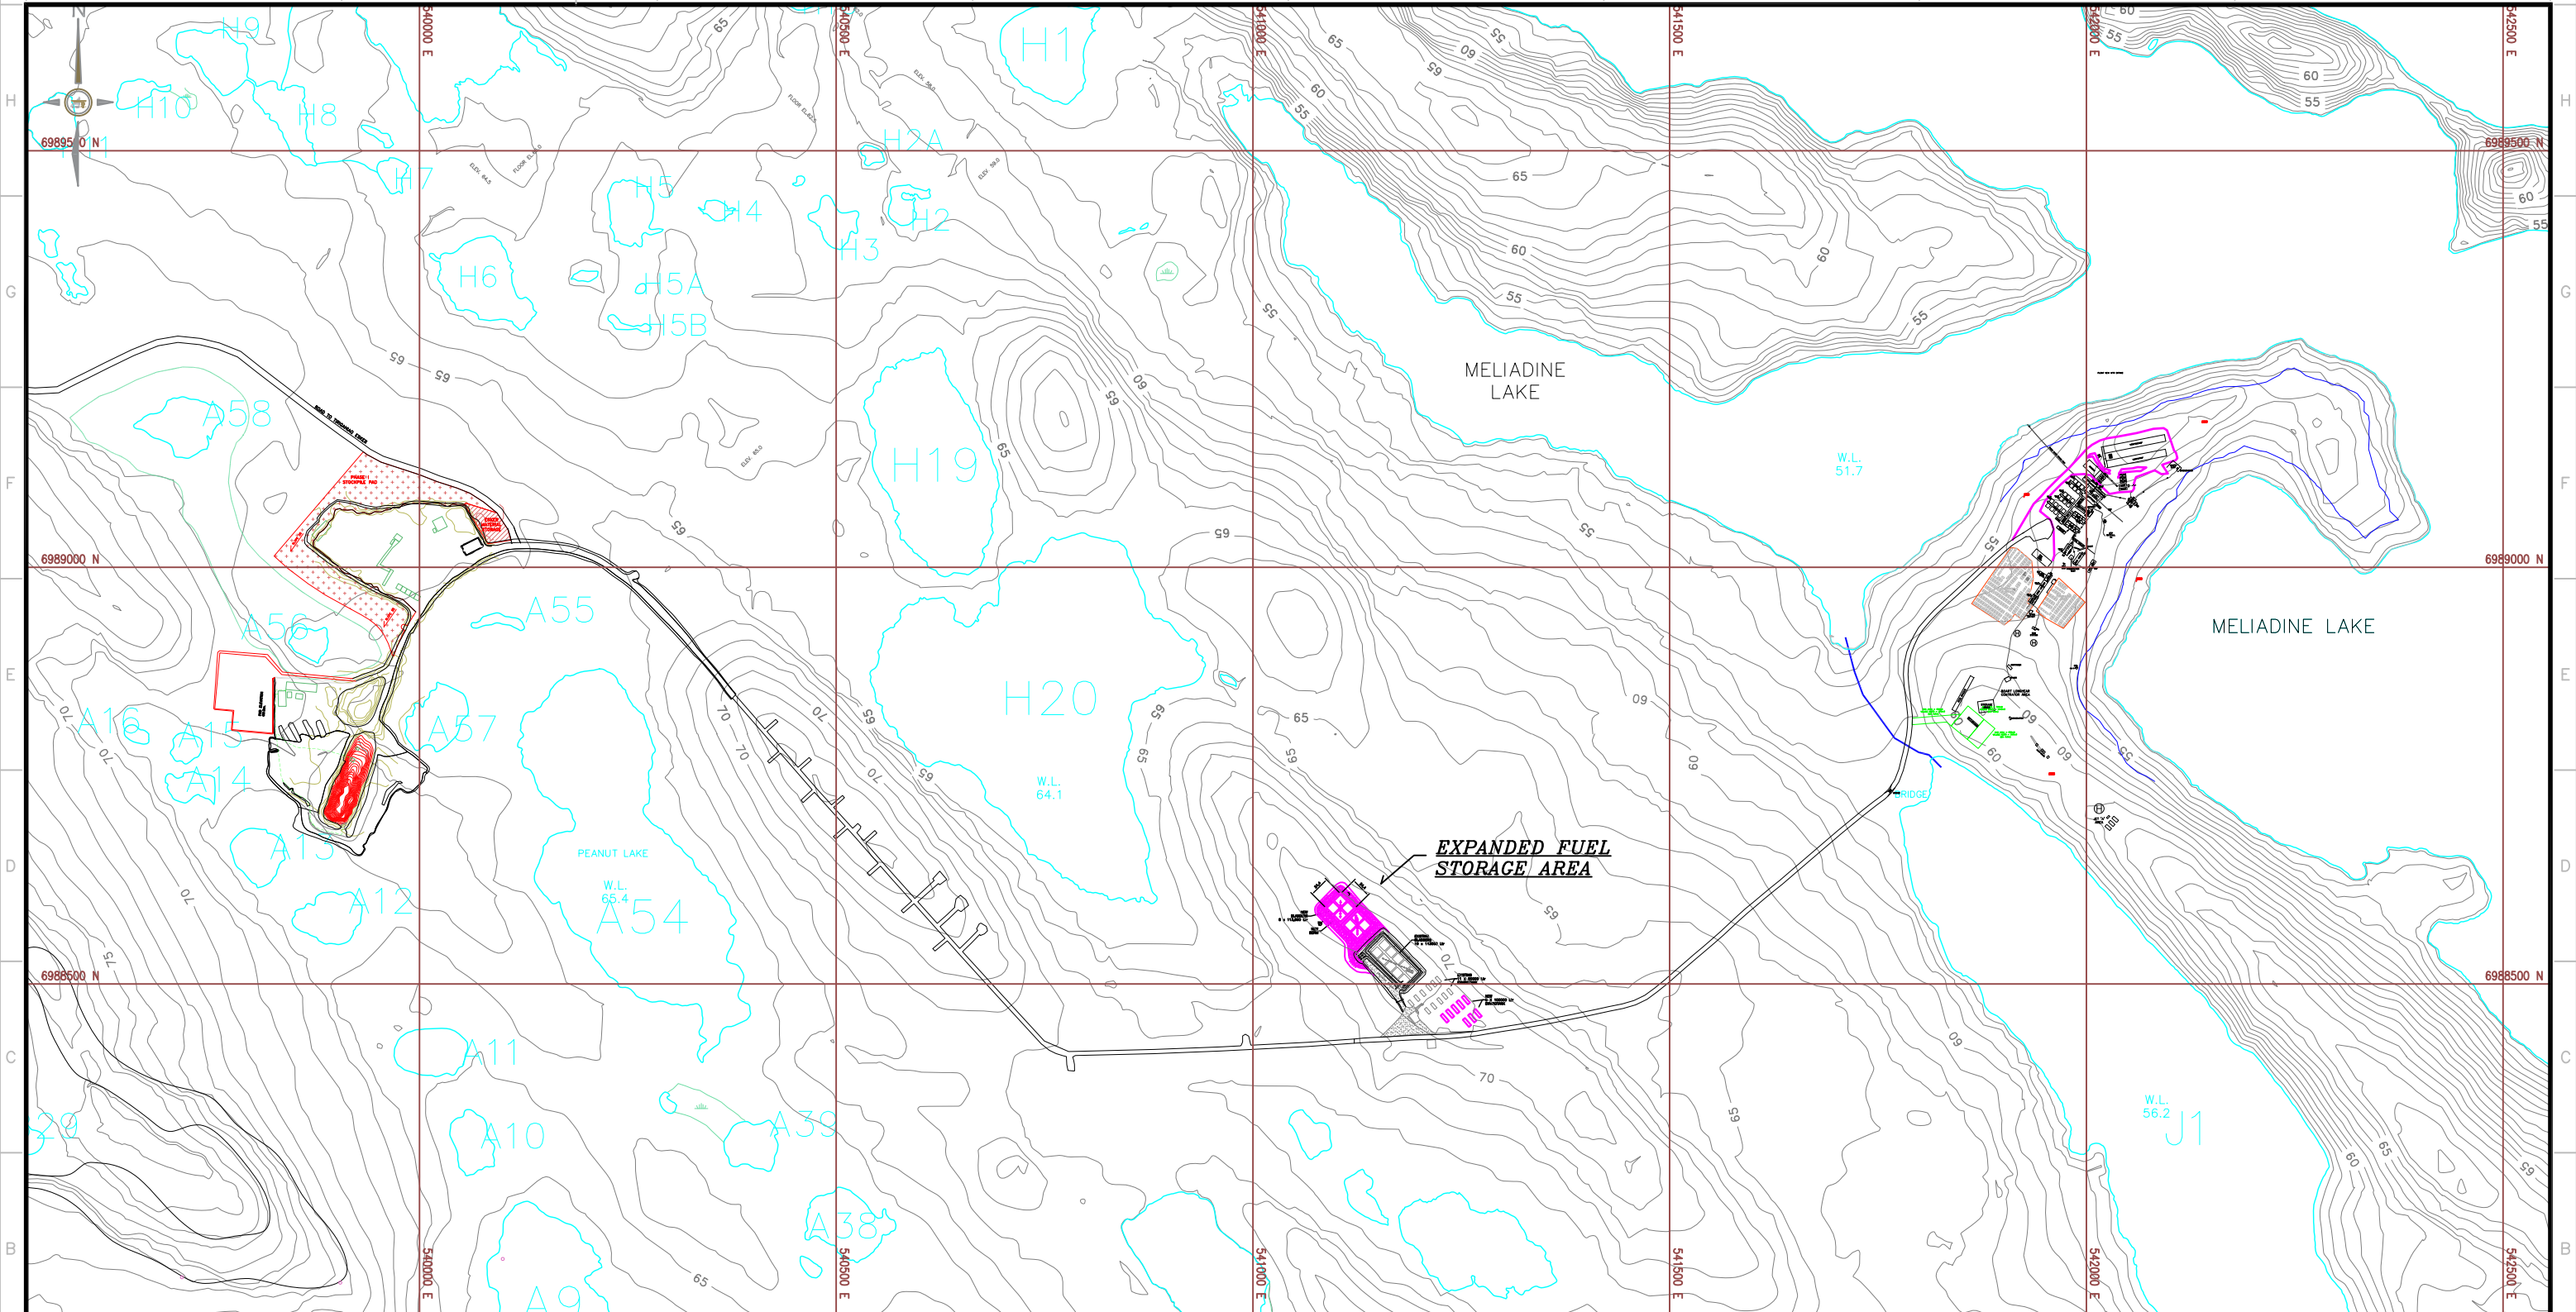

—		—					UTM15V NAD83	DESSINÉ PAR DRAWN BY		J.CRETE	DATE	2011-10-05	TITRE / TITLE AGNICO-EAGLE – MELIADINE DIVISION 018 Fuel Tank Farm 210 GENERAL ARRANGEMENT EXPANDED FUEL STORAGE AREA GENERAL VIEW													
—		—						VERIFIÉ PAR CHECKED BY																		
—		—						APPROUVÉ PAR APPROVED BY																		
—		—						No. PROJET PROJECT NO.																		
EXPANDED SMALL FUEL TK FARM (CTN)		018-210-005 (R1)						DATE		2011-10-05		Echelle/ SCALE		1:7500	Fichier FILE		.DWG	No. DESSIN/ DRAWING NO.		018-210-006		REVISION		0	Feuille / SHT 1 / 1	
TITRE / TITLE				# DWG		REV	DESCRIPTION		DATE		PAR BY															
DESSINS EN RÉFÉRENCE / REFERENCE DRAWINGS						REVISIONS																				