



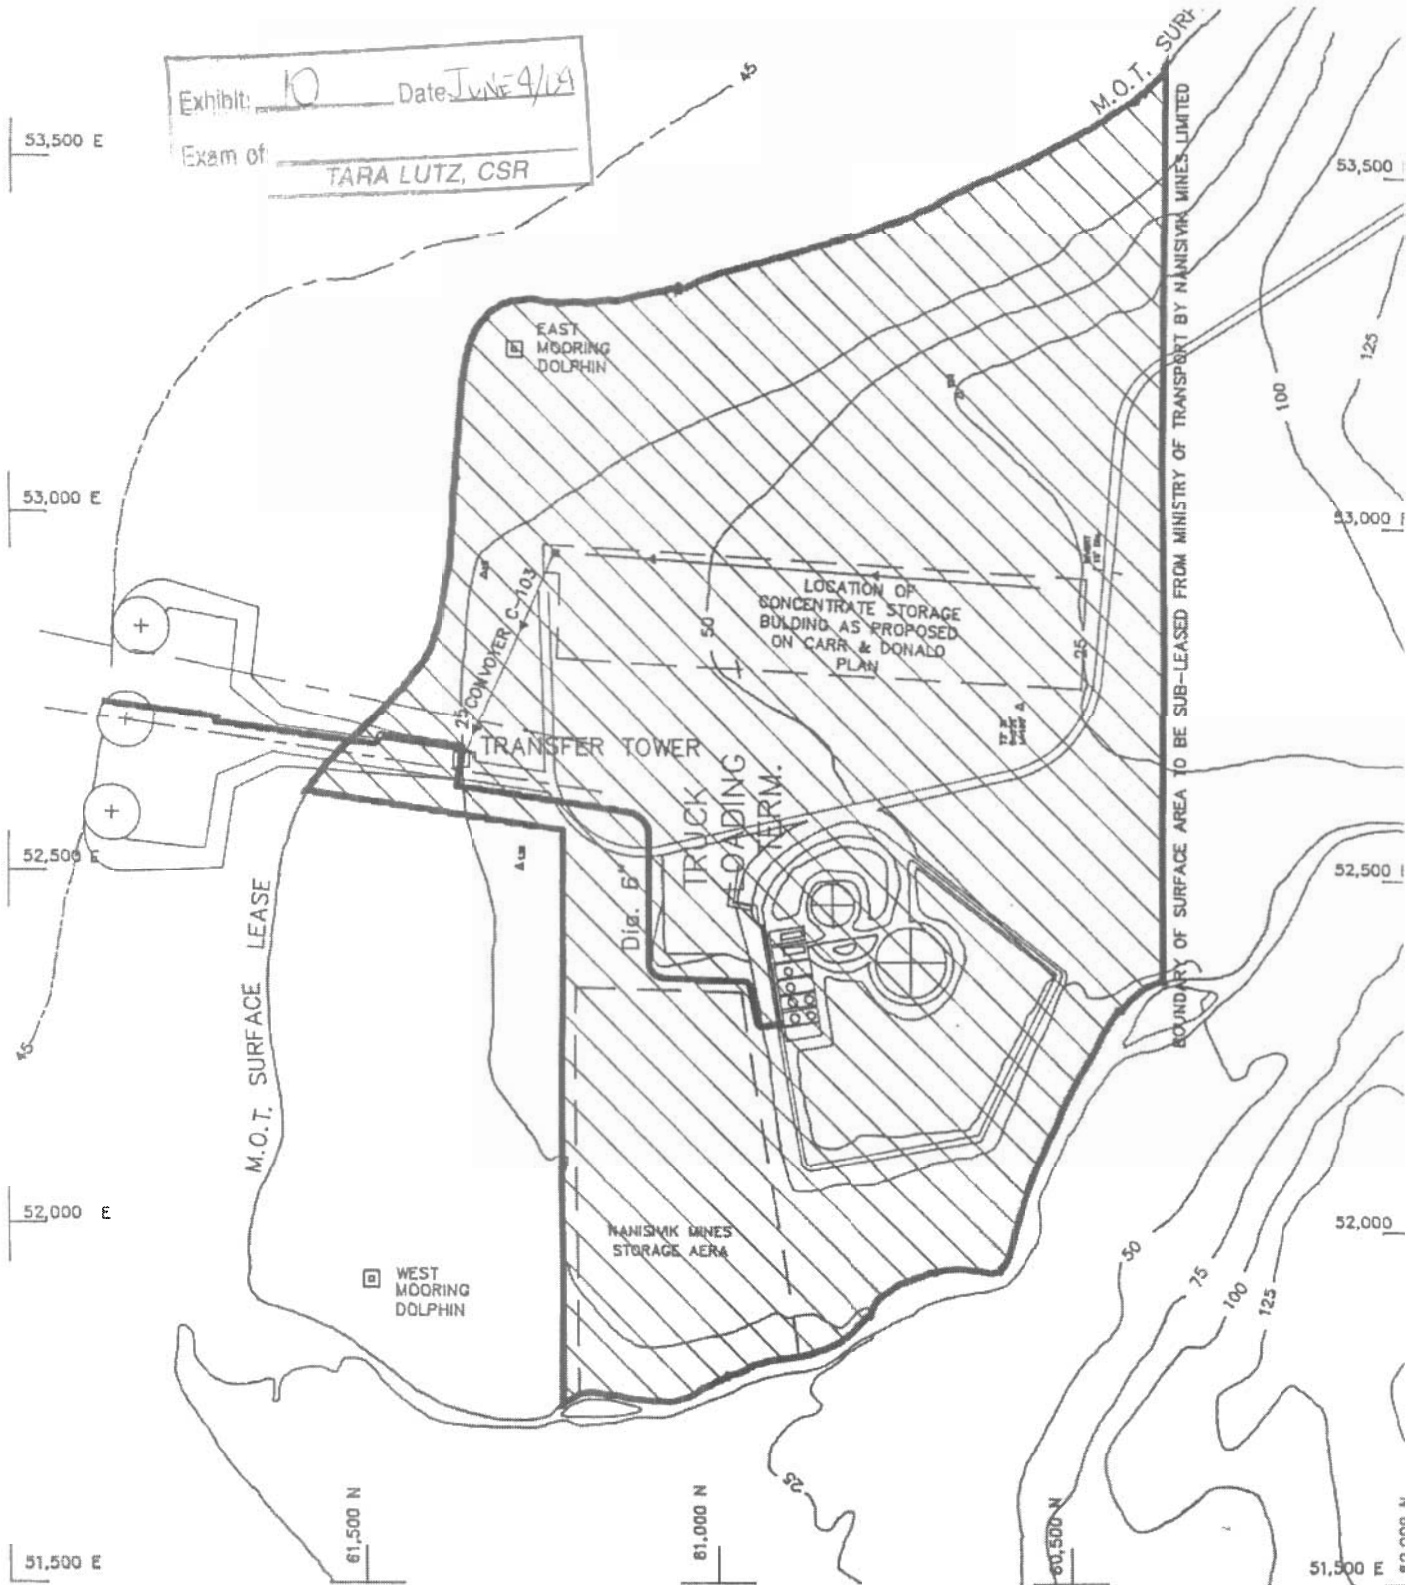

Legende

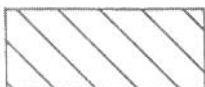

RENTAL AREA 30,36 Acres



Garde côtière
canadienne

Canadian
Coast Guard

Région des
Laurentides

Laurentian
Region

NANISIVIK

LEASE No. L-9195300
LESSEE NANISIVIK MINES Ltd.
THIS DRAWING MADE AS PER
"NANISIVIK MINES LTD'S"
PLAN No. B6, Sept. 23 1975

Echelle : 1 : 3 000

Cause par :
Date :

Dessiné par : E. DENIS
Date : 93-11-23

Vérifié par :
Date :

Approuvé par : R. CHARTIER
Date : 93-11-23

Feuille 1 de 1

Dessin # 07535-01/89