


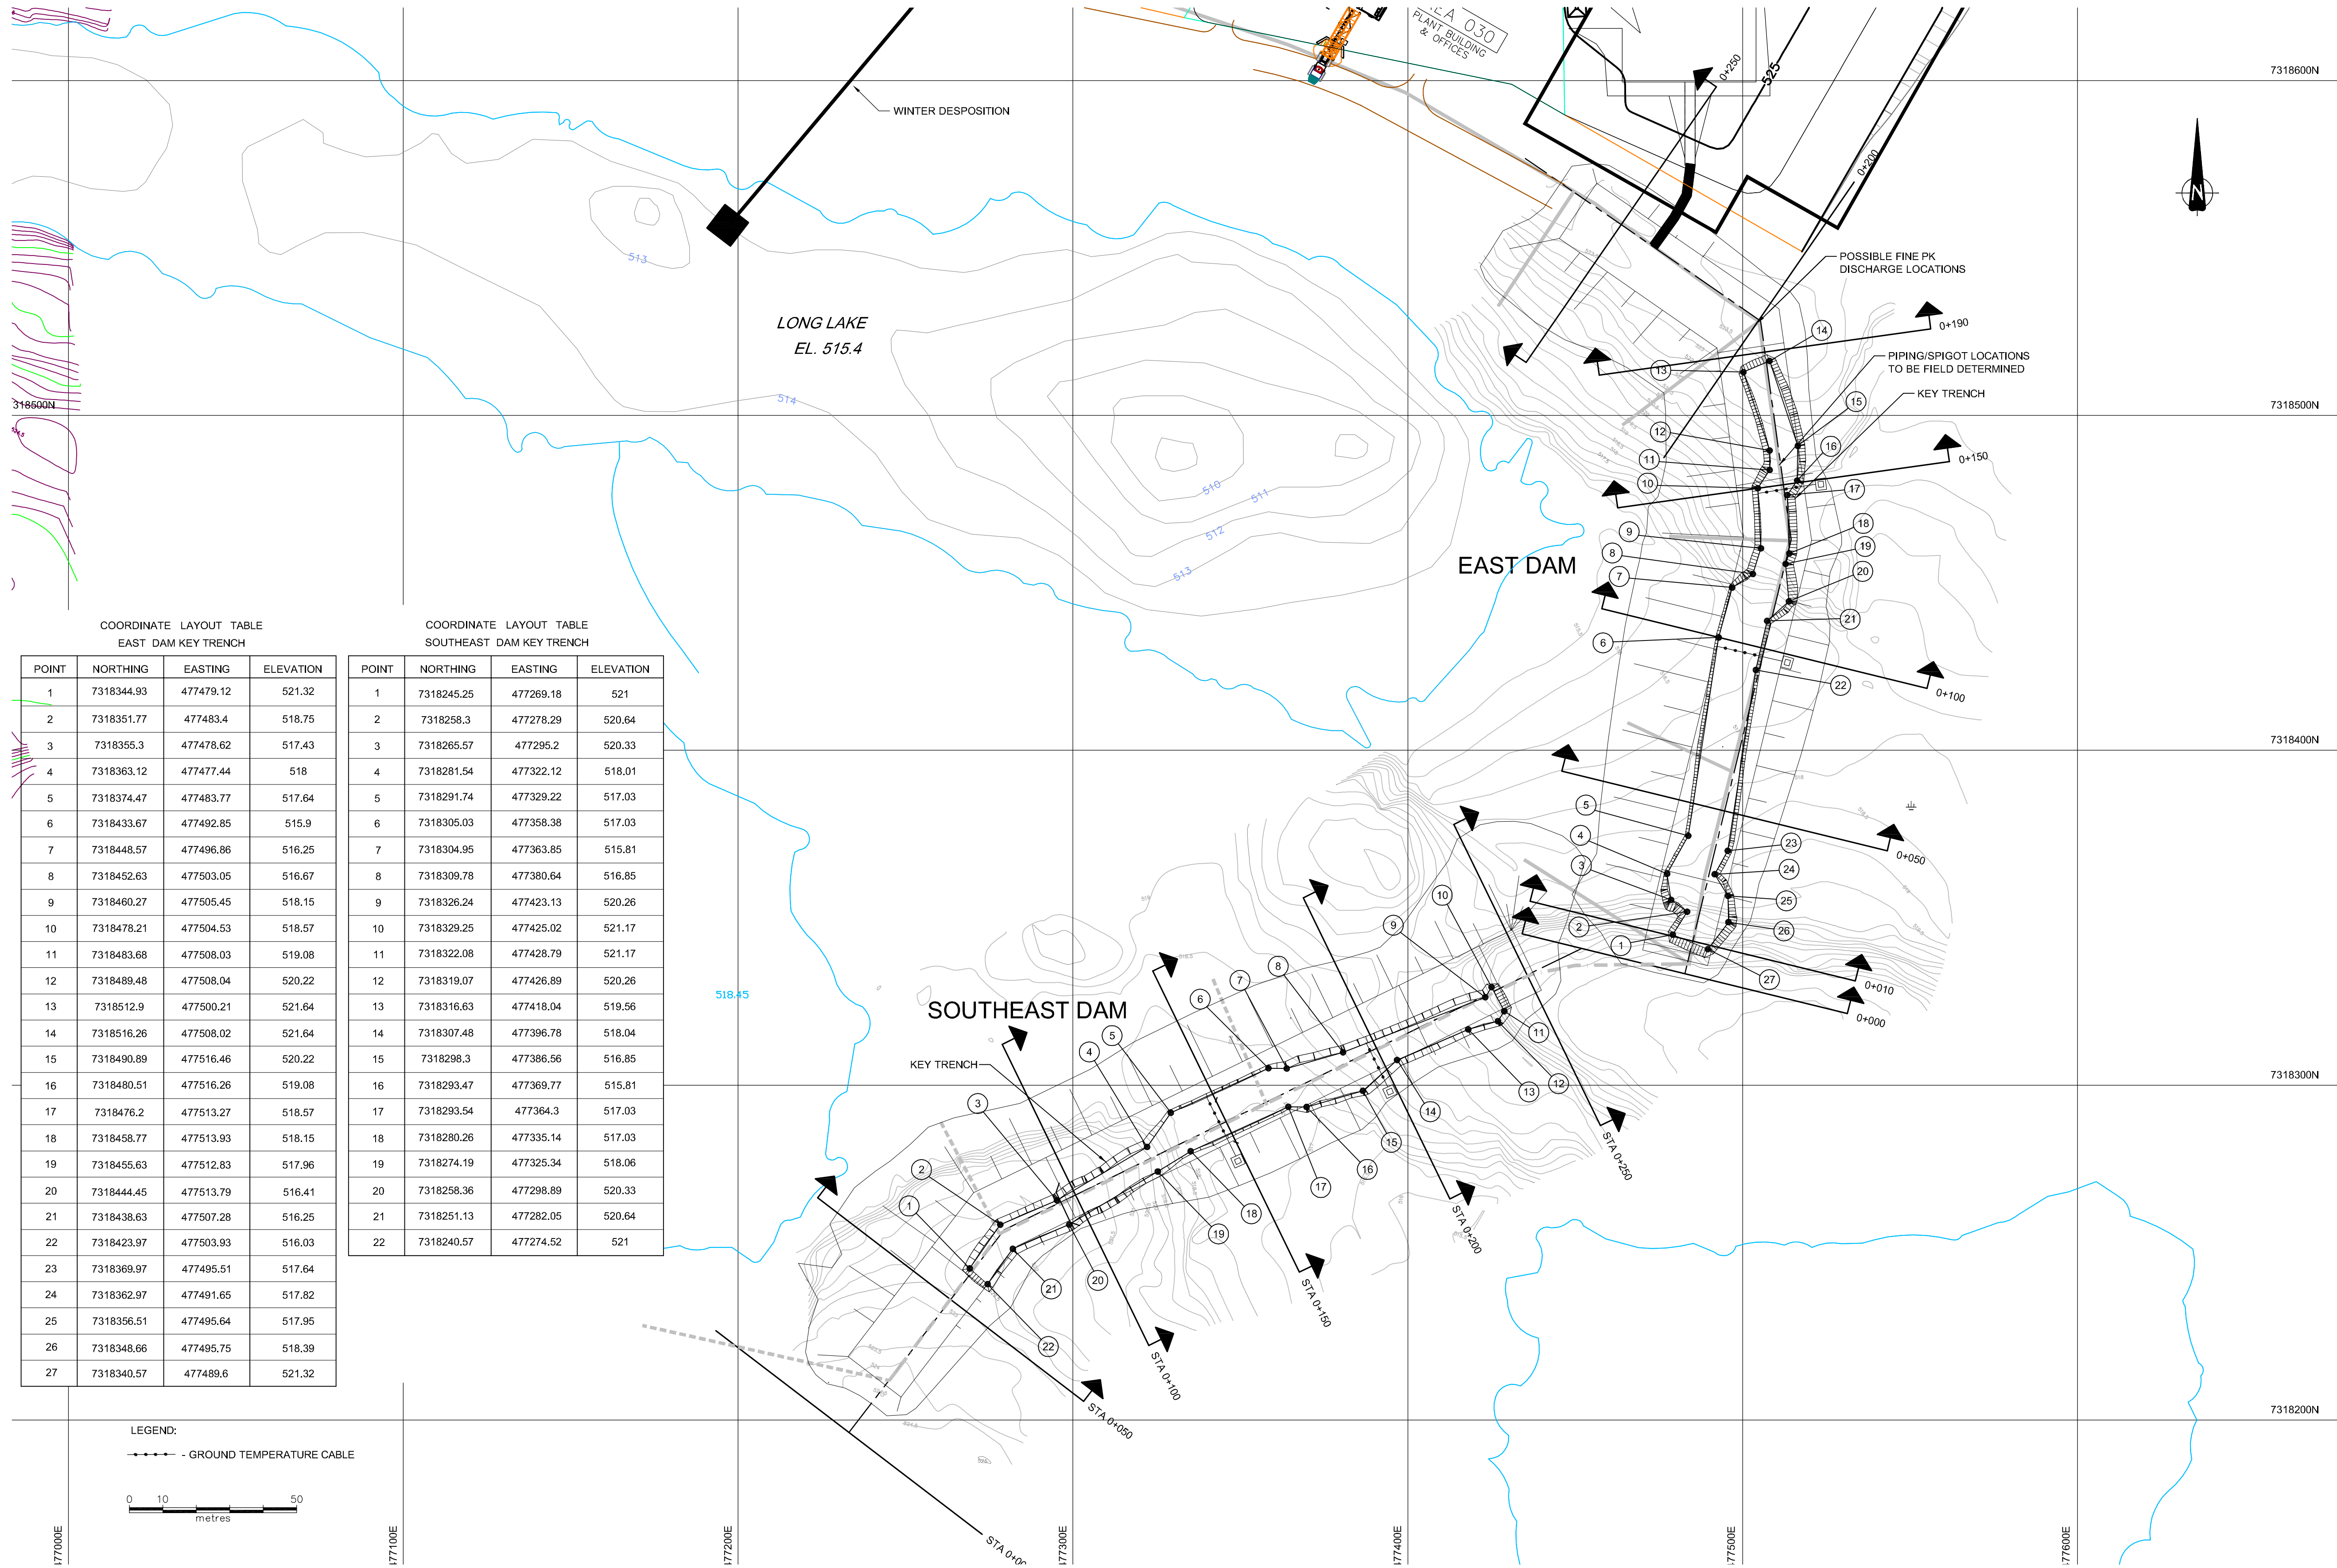

COORDINATE LAYOUT TABLE EAST DAM KEY TRENCH			
POINT	NORTHING	EASTING	ELEVATION
1	7318344.93	477479.12	521.32
2	7318351.77	477483.4	518.75
3	7318355.3	477478.62	517.43
4	7318363.12	477477.44	518
5	7318374.47	477483.77	517.64
6	7318433.67	477492.85	515.9
7	7318448.57	477496.86	516.25
8	7318452.63	477503.05	516.67
9	7318460.27	477505.45	518.15
10	7318478.21	477504.53	518.57
11	7318483.68	477508.03	519.08
12	7318489.48	477508.04	520.22
13	7318512.9	477500.21	521.64
14	7318516.26	477508.02	521.64
15	7318490.89	477516.46	520.22
16	7318480.51	477516.26	519.08
17	7318476.2	477513.27	518.57
18	7318458.77	477513.93	518.15
19	7318455.63	477512.83	517.96
20	7318444.45	477513.79	516.41
21	7318438.63	477507.28	516.25
22	7318423.97	477503.93	516.03
23	7318369.97	477495.51	517.64
24	7318362.97	477491.65	517.82
25	7318356.51	477495.64	517.95
26	7318348.66	477495.75	518.39
27	7318340.57	477489.6	521.32

COORDINATE LAYOUT TABLE SOUTHEAST DAM KEY TRENCH			
POINT	NORTHING	EASTING	ELEVATION
1	7318245.25	477269.18	521
2	7318258.3	477278.29	520.64
3	7318265.57	477295.2	520.33
4	7318281.54	477322.12	518.01
5	7318291.74	477329.22	517.03
6	7318305.03	477358.38	517.03
7	7318304.95	477363.85	515.81
8	7318309.78	477380.64	516.85
9	7318326.24	477423.13	520.26
10	7318329.25	477425.02	521.17
11	7318322.08	477428.79	521.17
12	7318319.07	477426.89	520.26
13	7318316.63	477418.04	519.56
14	7318307.48	477396.78	518.04
15	7318298.3	477386.56	516.85
16	7318293.47	477369.77	515.81
17	7318293.54	477364.3	517.03
18	7318280.26	477335.14	517.03
19	7318274.19	477325.34	518.06
20	7318258.36	477298.89	520.33
21	7318251.13	477282.05	520.64
22	7318240.57	477274.52	521

	</
--	--	----