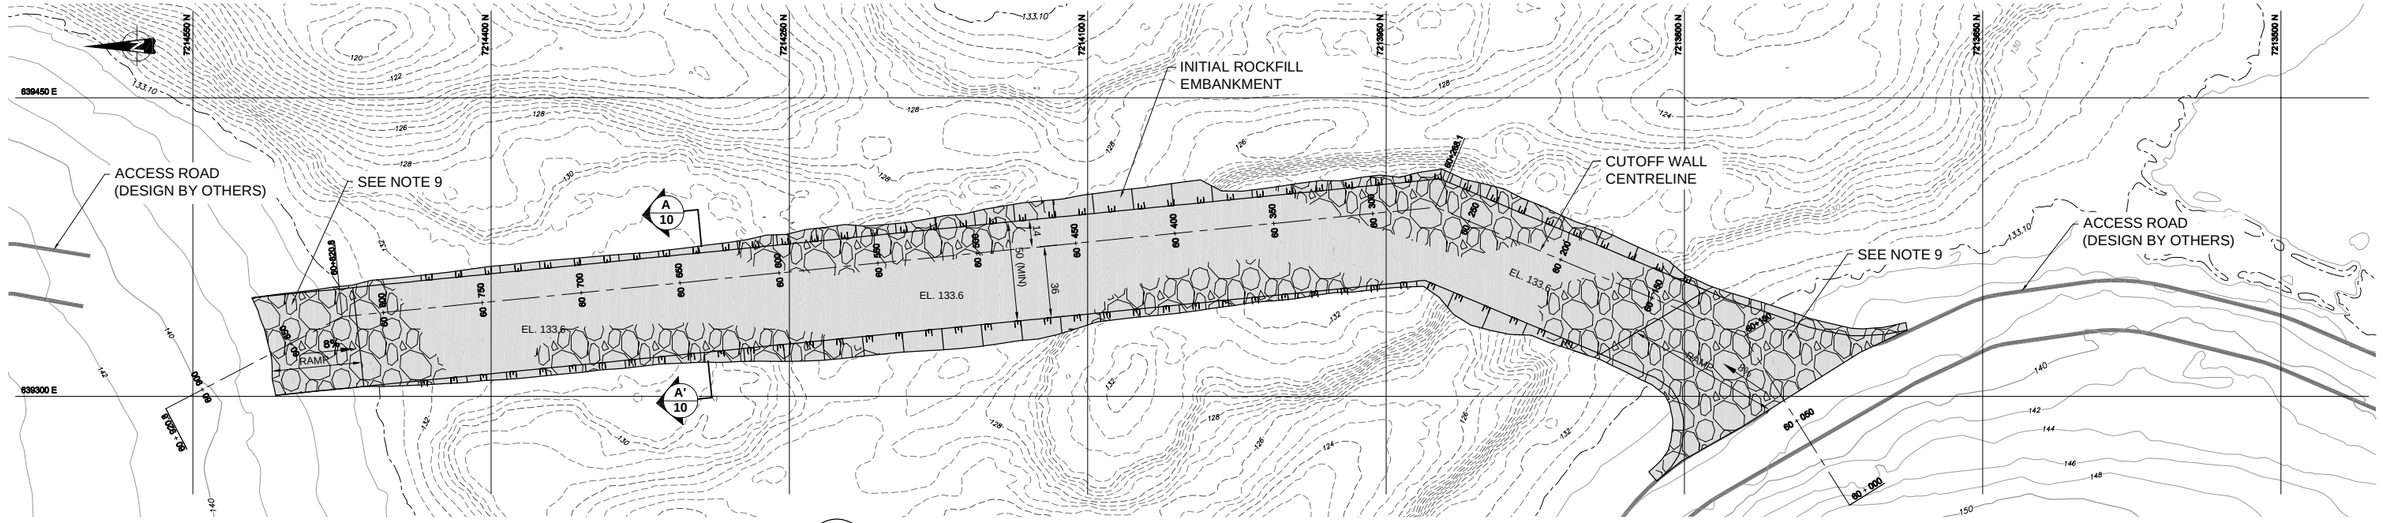
7214550 N
7214400 N
7214250 N
7214100 N
7213950 N
7213800 N
7213650 N
7213500 N
639450 E
639300 E
INITIAL ROCKFILL EMBANKMENT
CUTOFF WALL CENTRELINE
ACCESS ROAD (DESIGN BY OTHERS)
SEE NOTE 9
A
10
A'
10
EL. 133.6
50 (MIN)
36
14
RAMP
8%
