


TYPICAL CROSS SECTION ~ AWAR - WITH EMBANKMENT - <= 3.0m (FZONE, PUMP ZONE, WESTMEG AND NORMEG)

Ech: 1: 75

PLAN CLE
KEY PLAN

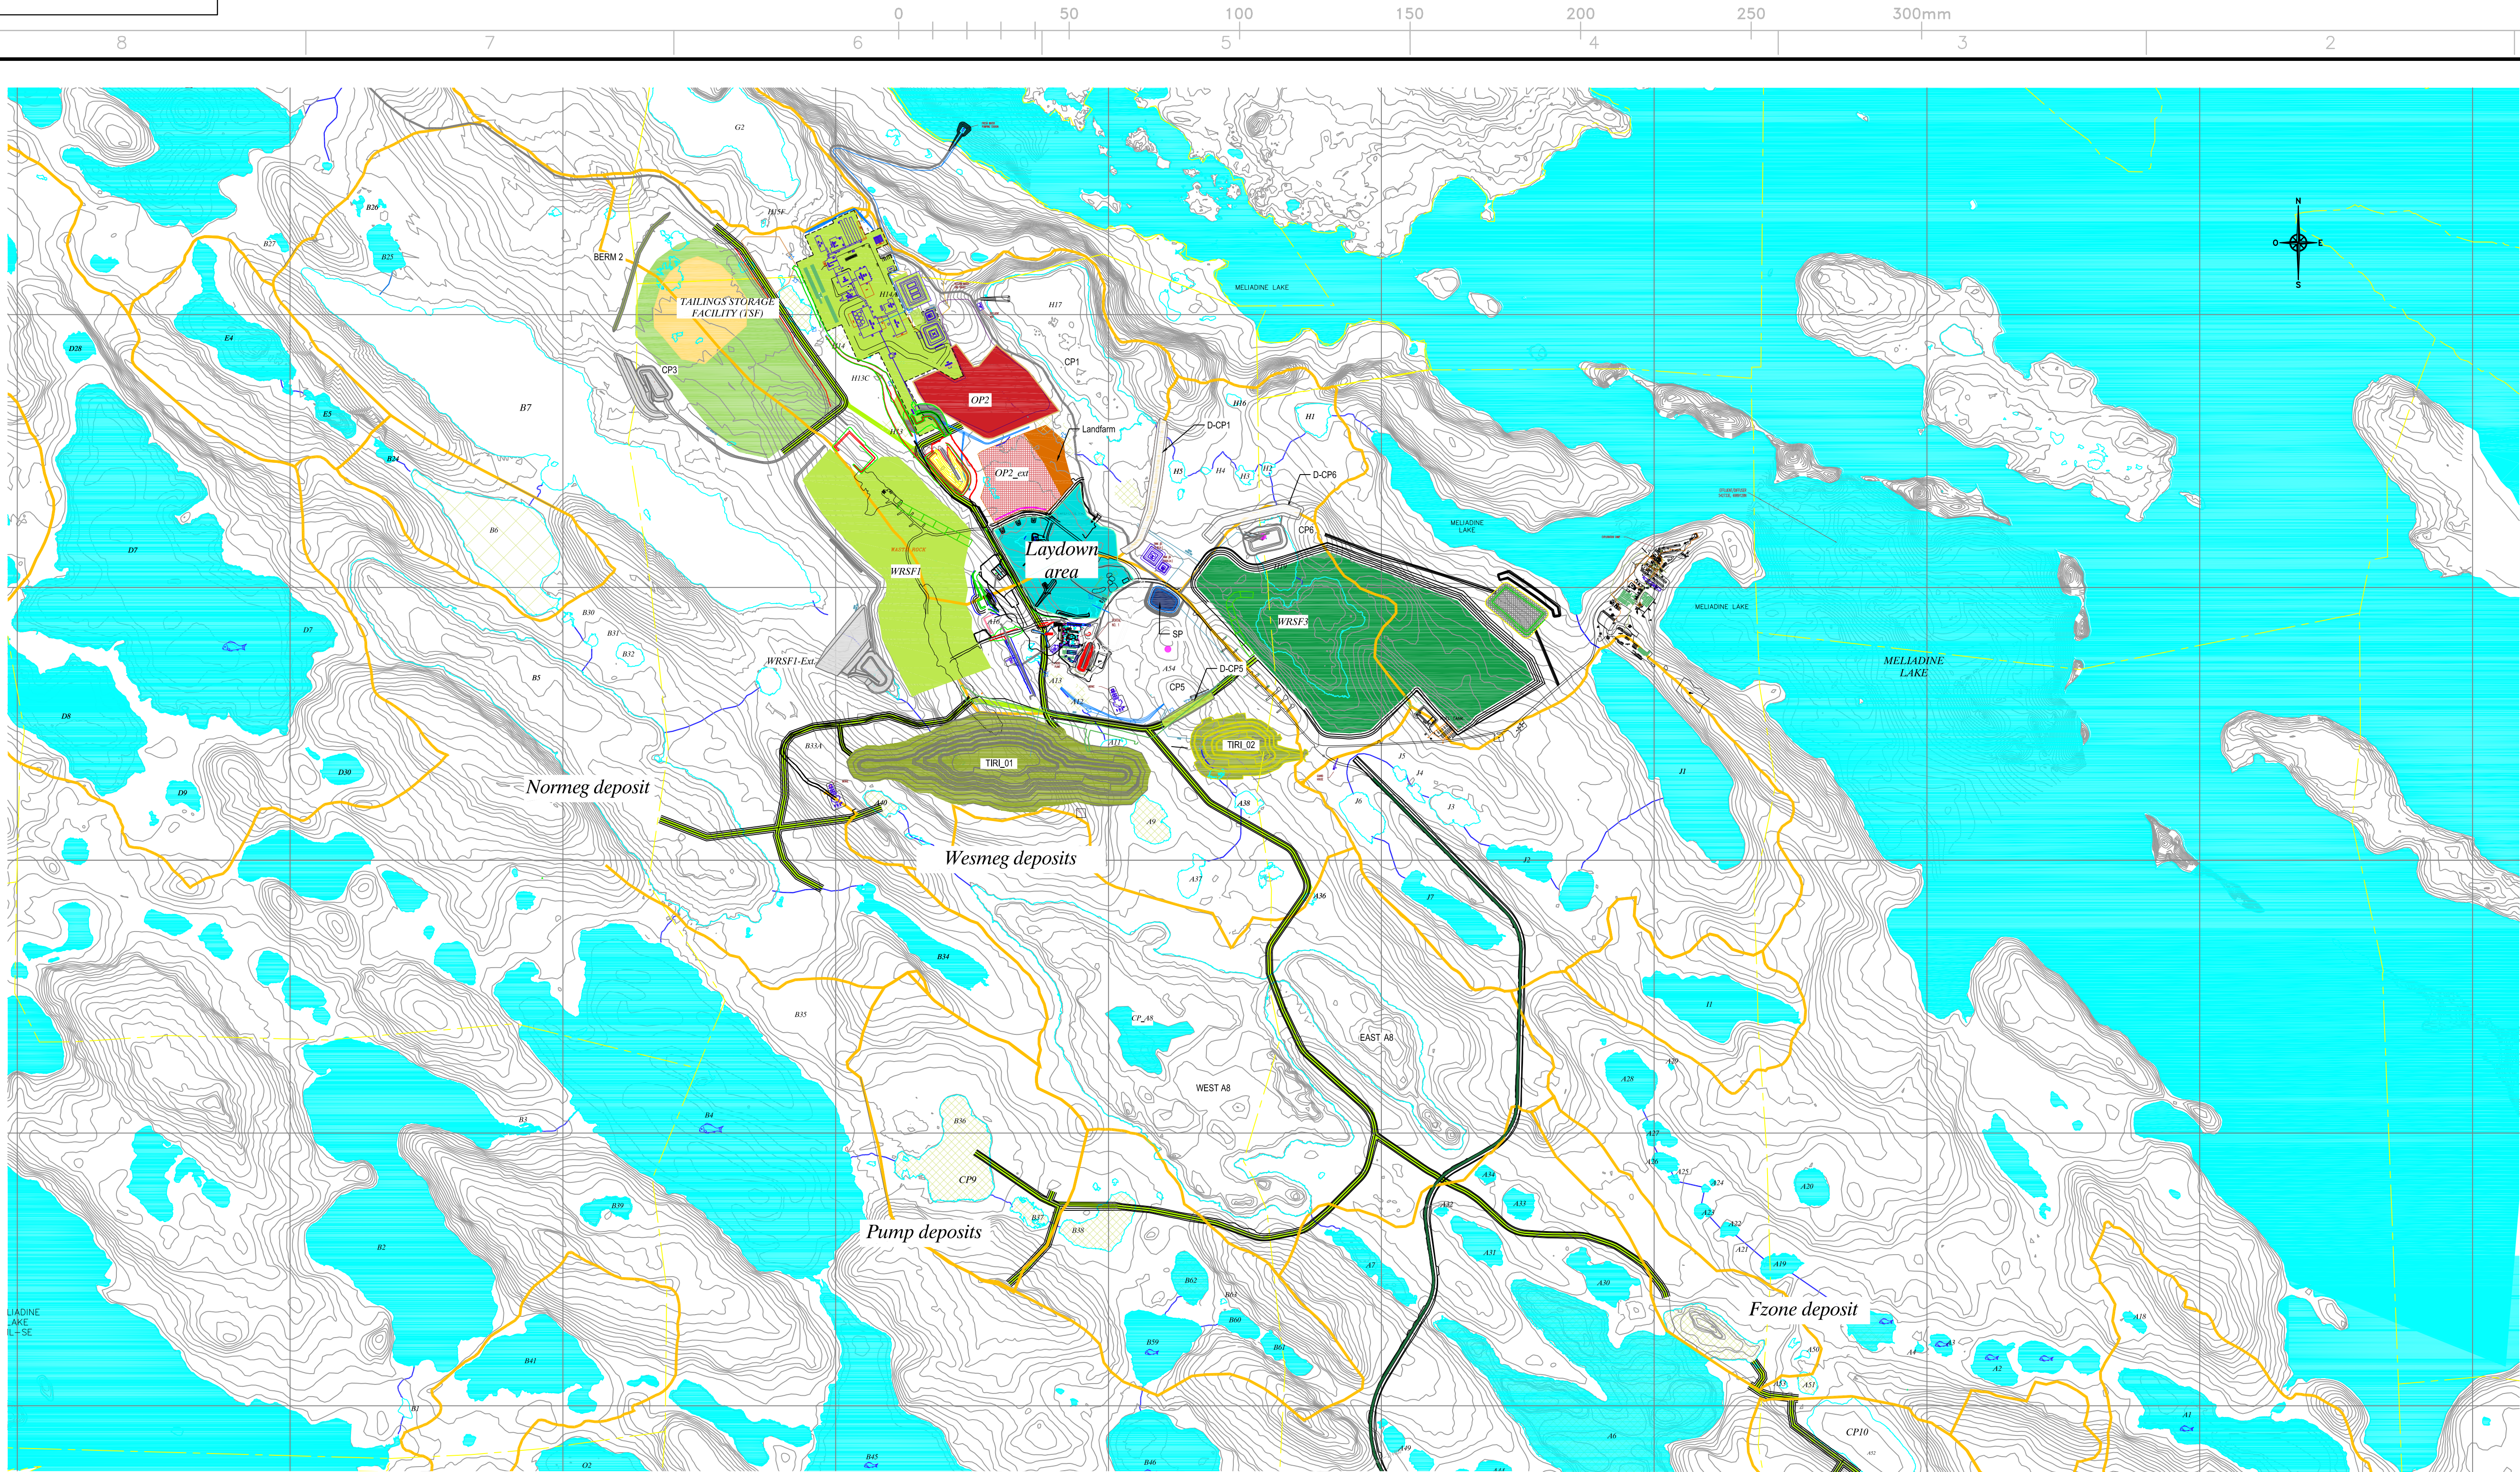

1075, 34 AVENUE EST
VAL-D'OR (QUEBEC) CANADA J8P 6J7
TEL: 1-819-825-4274 | TELE: 1-819-825-4715 | WWW.WSP.COM

Ref: 171-07024-00

NOTES GÉNÉRALES / GENERAL NOTES

**NE PAS UTILISER
POUR CONSTRUCTION**
(NOT FOR CONSTRUCTION)

L'INFORMATION CONTENUE EST LA PROPRIÉTÉ DE AGNICO EAGLE LEE ET NE DOIT ÊTRE RÉVÉLÉE À UN TIERCEUR SANS L'AUTORISATION ÉCRITE DE AGNICO EAGLE LEE. 

DESSINS EN RÉFÉRENCE / REFERENCE DRAWINGS

TITRE / TITLE	# DWG



AGNICO EAGLE

REVISIONS

REV.	DATE	DESCRIPTION	PAR/APP.	APP. CLIENT

TITRE / TITLE
AGNICO EAGLE - MELIADINE PROJECT
000 - GENERAL
230 - GENERAL EARTH WORKS
FEASIBILITY STUDY PHASE 2
MELIADINE - OVERALL SITE
PLAN VIEW

DESSINÉ PAR
DRAWING BY

VERIFIÉ PAR
CHECKED BY

APPROUVÉ PAR
APPROVED BY

ÉCHELLE
SCALE

NO. DESSIN
DRAWING NO.

NO. PROJET
PROJECT NO.

REVISION
FEUILLE / SHEET
A 1 / 1



1075, 3^e AVENUE EST

1075, 3^e AVENUE EST
VAL-D'OR (QUÉBEC) CANADA J9P 0J7
TÉL. : 1-819-825-4274 | TÉLÉC. : 1-819-825-4715 | WWW.WSP.COM

Ref. 171-07024-00

NOTES GÉNÉRALES / GENERAL NOTES

**NE PAS UTILISER
POUR CONSTRUCTION**
(NOT FOR CONSTRUCTION)

THE INFORMATION HERE ON IS THE PROPERTY OF AGNICO EAGLE LTD. AND MUST BE RETURNED UPON REQUEST, WITHOUT WRITTEN PERMISSION, ANY COPYING TRANSMITTAL TO OTHERS AND ANY USE EXCEPT THAT FOR WHICH IT IS LOANED ARE PROHIBITED.
 ©AGNICO EAGLE LTD.

DESSINS EN RÉFÉRENCE / REFERENCE DRAWINGS

[illegible]

AGNICO EAGLE

A	2020-06-30	FOR COMMENTS		J.C.	S.D.		
REV.	DATE	DESCRIPTION		PAR/BY	APP.	CLIENT	

REVISIONS

TITLE / TITLE
AGNICO EAGLE - MELIADINE PROJECT
100 - GENERAL
230 - GENERAL EARTH WORKS
FEASABILITY STUDY PHASE 2
DISCOVERY - OVERALL SITE
PLAN VIEW


DESSINÉ PAR DRAWN BY	JULIE CROTEAU, tech.	DATE 2020-06-30
-------------------------	----------------------	--------------------

VERIFIÉ PAR CHECKED BY	STEPHAN DUPUIS, ing.	2020-06-30
APPROUVÉ PAR		


APPROUVE PAR APPROVED BY	STEPHAN DUPUIS, ing.	-
ÉCHELLE	DATE	

NO. DESSIN
DRAWING NO. 6534-100-210-200

NO. PROJ. PROJECT NO.	REVISION	FEUILLE / SHT
6534	A	1 / 1

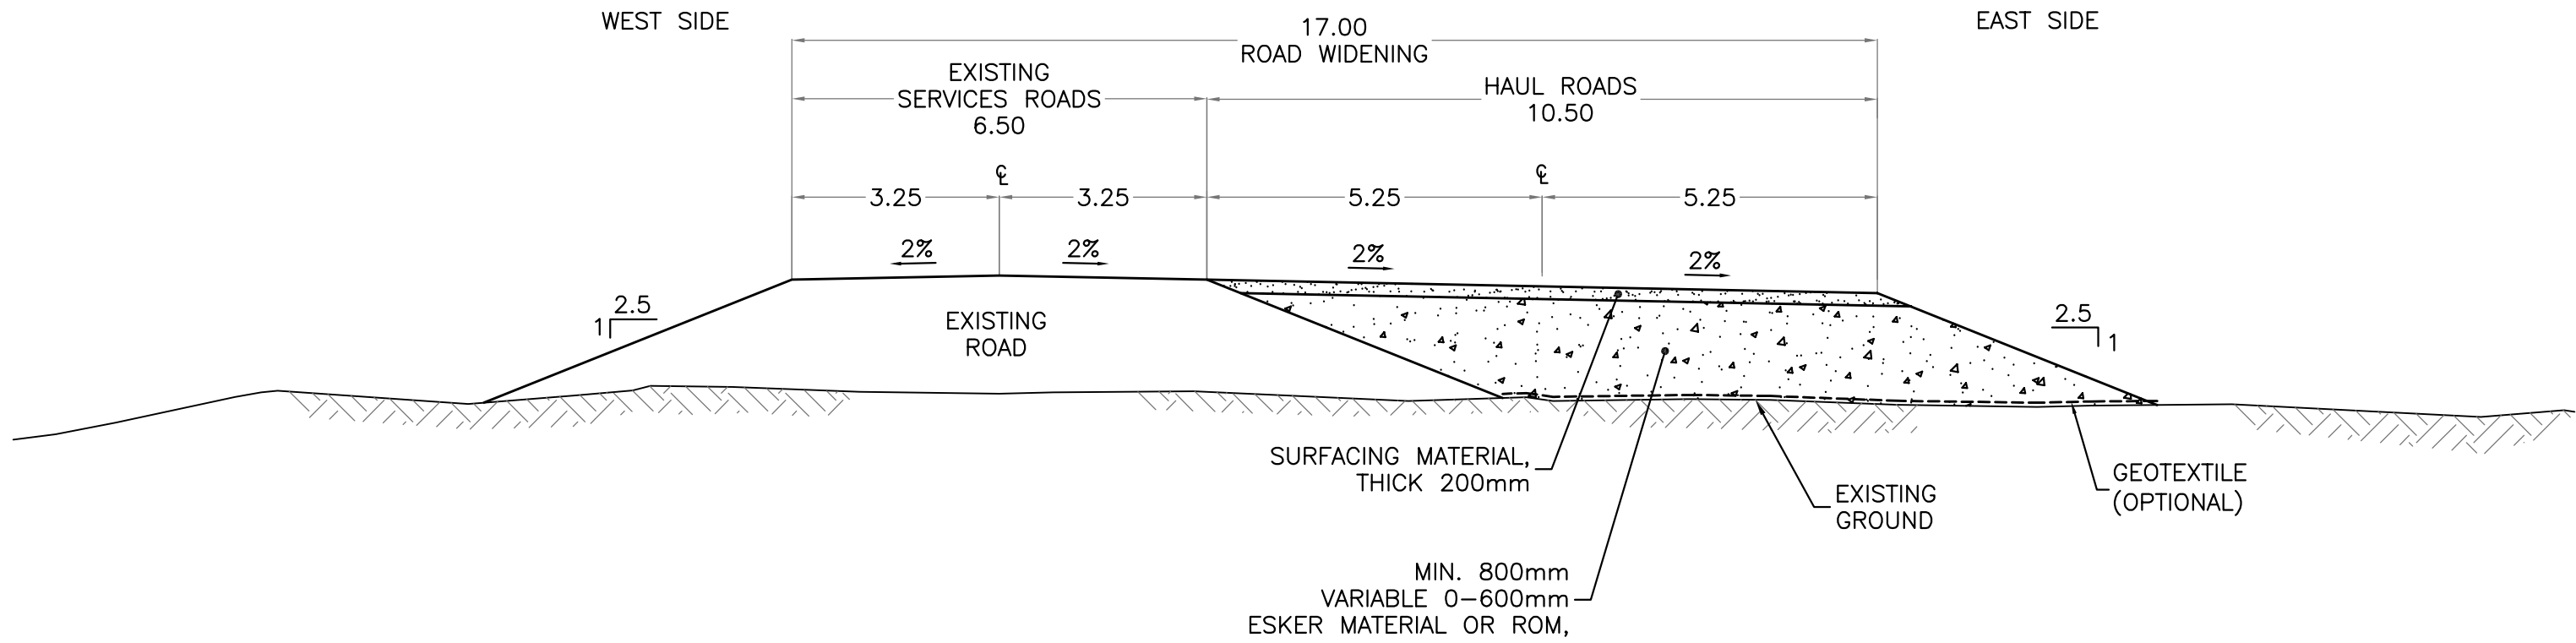

TYPICAL CROSS SECTION ~ AWAR - WITH EMBANKMENT < 3.0m (DISCOVERY ROAD JUNCTION TO MELIADINE MAIN SITE)
Éch: 1:100

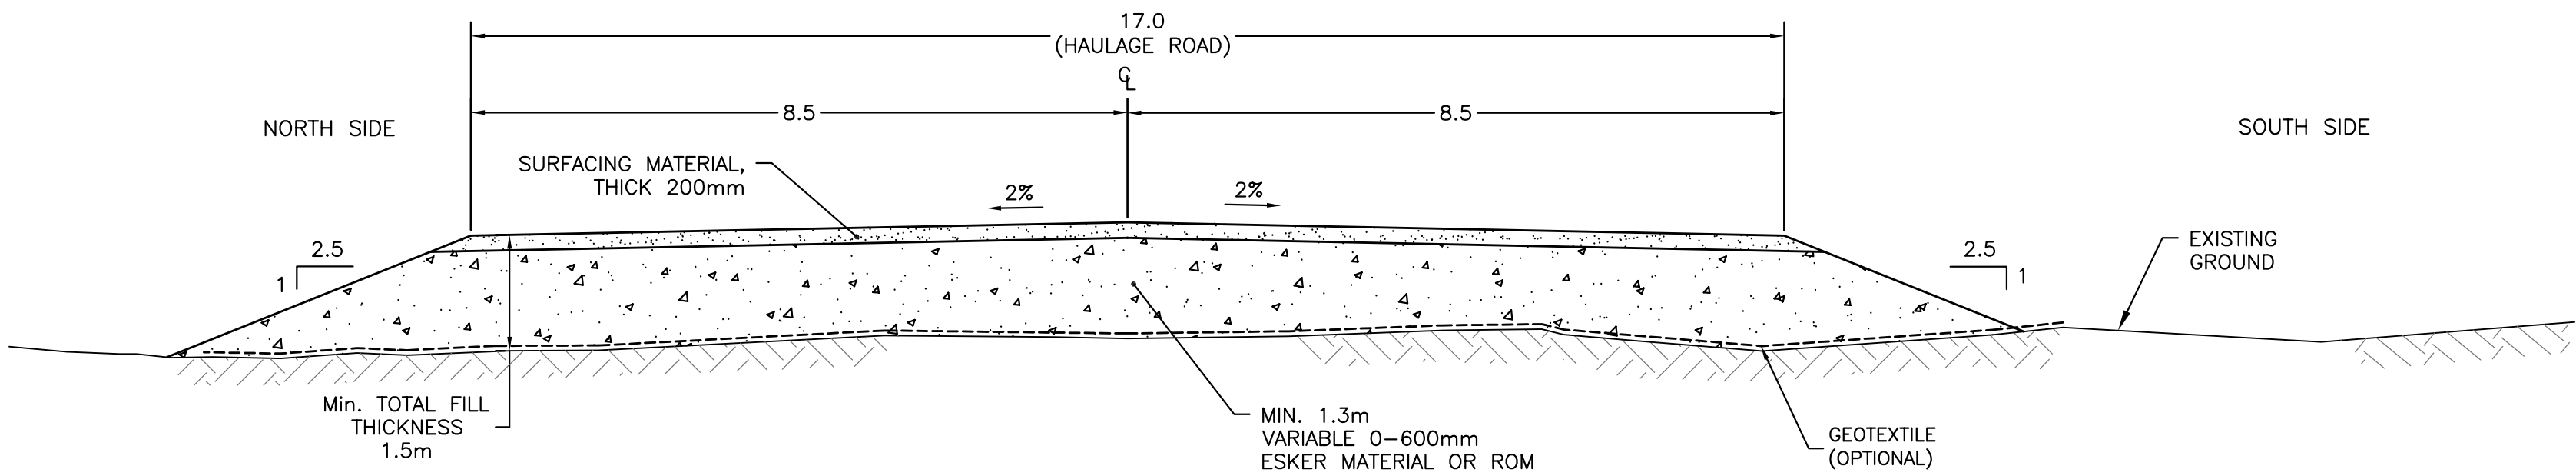

TYPICAL CROSS SECTION ~ AWAR - WITH EMBANKMENT - <= 3.0m (DISCOVERY ROAD JUNCTION TO DICOVERY SITE, FZONE, PUMP ZONE, WESTMEG AND NORMEG)
Éch: 1: 75

PLAN CLE

KEY PLAN



1075, 36 AVENUE EST
VAL-D'OR (QUÉBEC) CANADA J9P 0J7
TEL.: 1-819-825-4274 | TÉLÉC.: 1-819-825-4711 | WWW.WSP.COM

Ref.: 171-07024-00

NOTES GÉNÉRALES / GENERAL NOTES

LEGEND:

- (A) RUN-OF-MINE ROCKFILL (600mm MIN)
- (B) TRANSITION ROCKFILL (150mm MIN)
- (C) GRANULAR FILL OR ESKER SAND (20mm MIN)
- (D) RIP-RAP 200-300
- (E) RIP-RAP 200-300 (300mm)
- (F) BENTONITE-AUGMENTED MATERIEL (MIXTURE OF GRANULAR FILL AND BENTONITE)

L'INFORMATION CI-DESSUS EST LA PROPRIÉTÉ DE AGNICO EAGLE LTD ET NE DOIT ÊTRE REPRODUITE, SOUS AUCUNE FORME, ÉCRITE, ORALE, ÉLECTRONIQUE, OU AUTREMENT, SANS LA PERMISSE ÉCRITE D'AGNICO EAGLE LTD. / THE INFORMATION HEREIN IS THE PROPERTY OF AGNICO EAGLE LTD. AND MUST BE RETURNED UPON REQUEST WITHOUT FURTHER PERMISSION, AND CANNOT BE REPRODUCED IN ANY FORM OR BY ANY MEANS WITHOUT THE WRITTEN PERMISSION OF AGNICO EAGLE LTD.

DESSINS EN RÉFÉRENCE / REFERENCE DRAWINGS

TITRE / TITLE	# DWG



REV.	DATE	DESCRIPTION	PAR/ÉV	APP.	CLIENT
A	2020-06-30	FOR COMMENTS	J.C.	S.D.	

REVISIONS

TITRE / TITLE
AGNICO EAGLE - MELIADINE PROJECT
000 - GENERAL
230 - GENERAL EARTH WORKS
FEASIBILITY STUDY PHASE 2
SECTIONS #3
-

DESSINÉ PAR DRAWN BY	JULIE CROTEAU, tech.	DATE 2020-06-30
VÉRIFIÉ PAR CHECKED BY	STEPHAN DUPUIS, ing.	2020-06-30
APPROUVÉ PAR APPROVED BY	STEPHAN DUPUIS, ing.	-
ÉCHELLE SCALE	-	DATE 2020-06-19

NO. DESSIN
DRAWING NO. 6534-117-230-004

NO. PROJET PROJECT NO.	REVISION	FEUILLE / SHEET
6534	A	1 / 1

NE PAS UTILISER
POUR CONSTRUCTION
NOT FOR CONSTRUCTION
AGNICO EAGLE
DATE : 30/06/2020

