



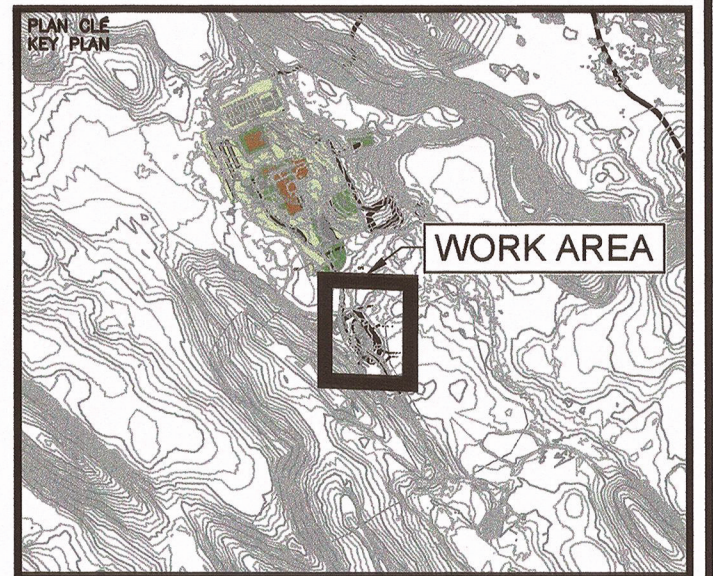

NOTES GÉNÉRALES / GENERAL NOTES

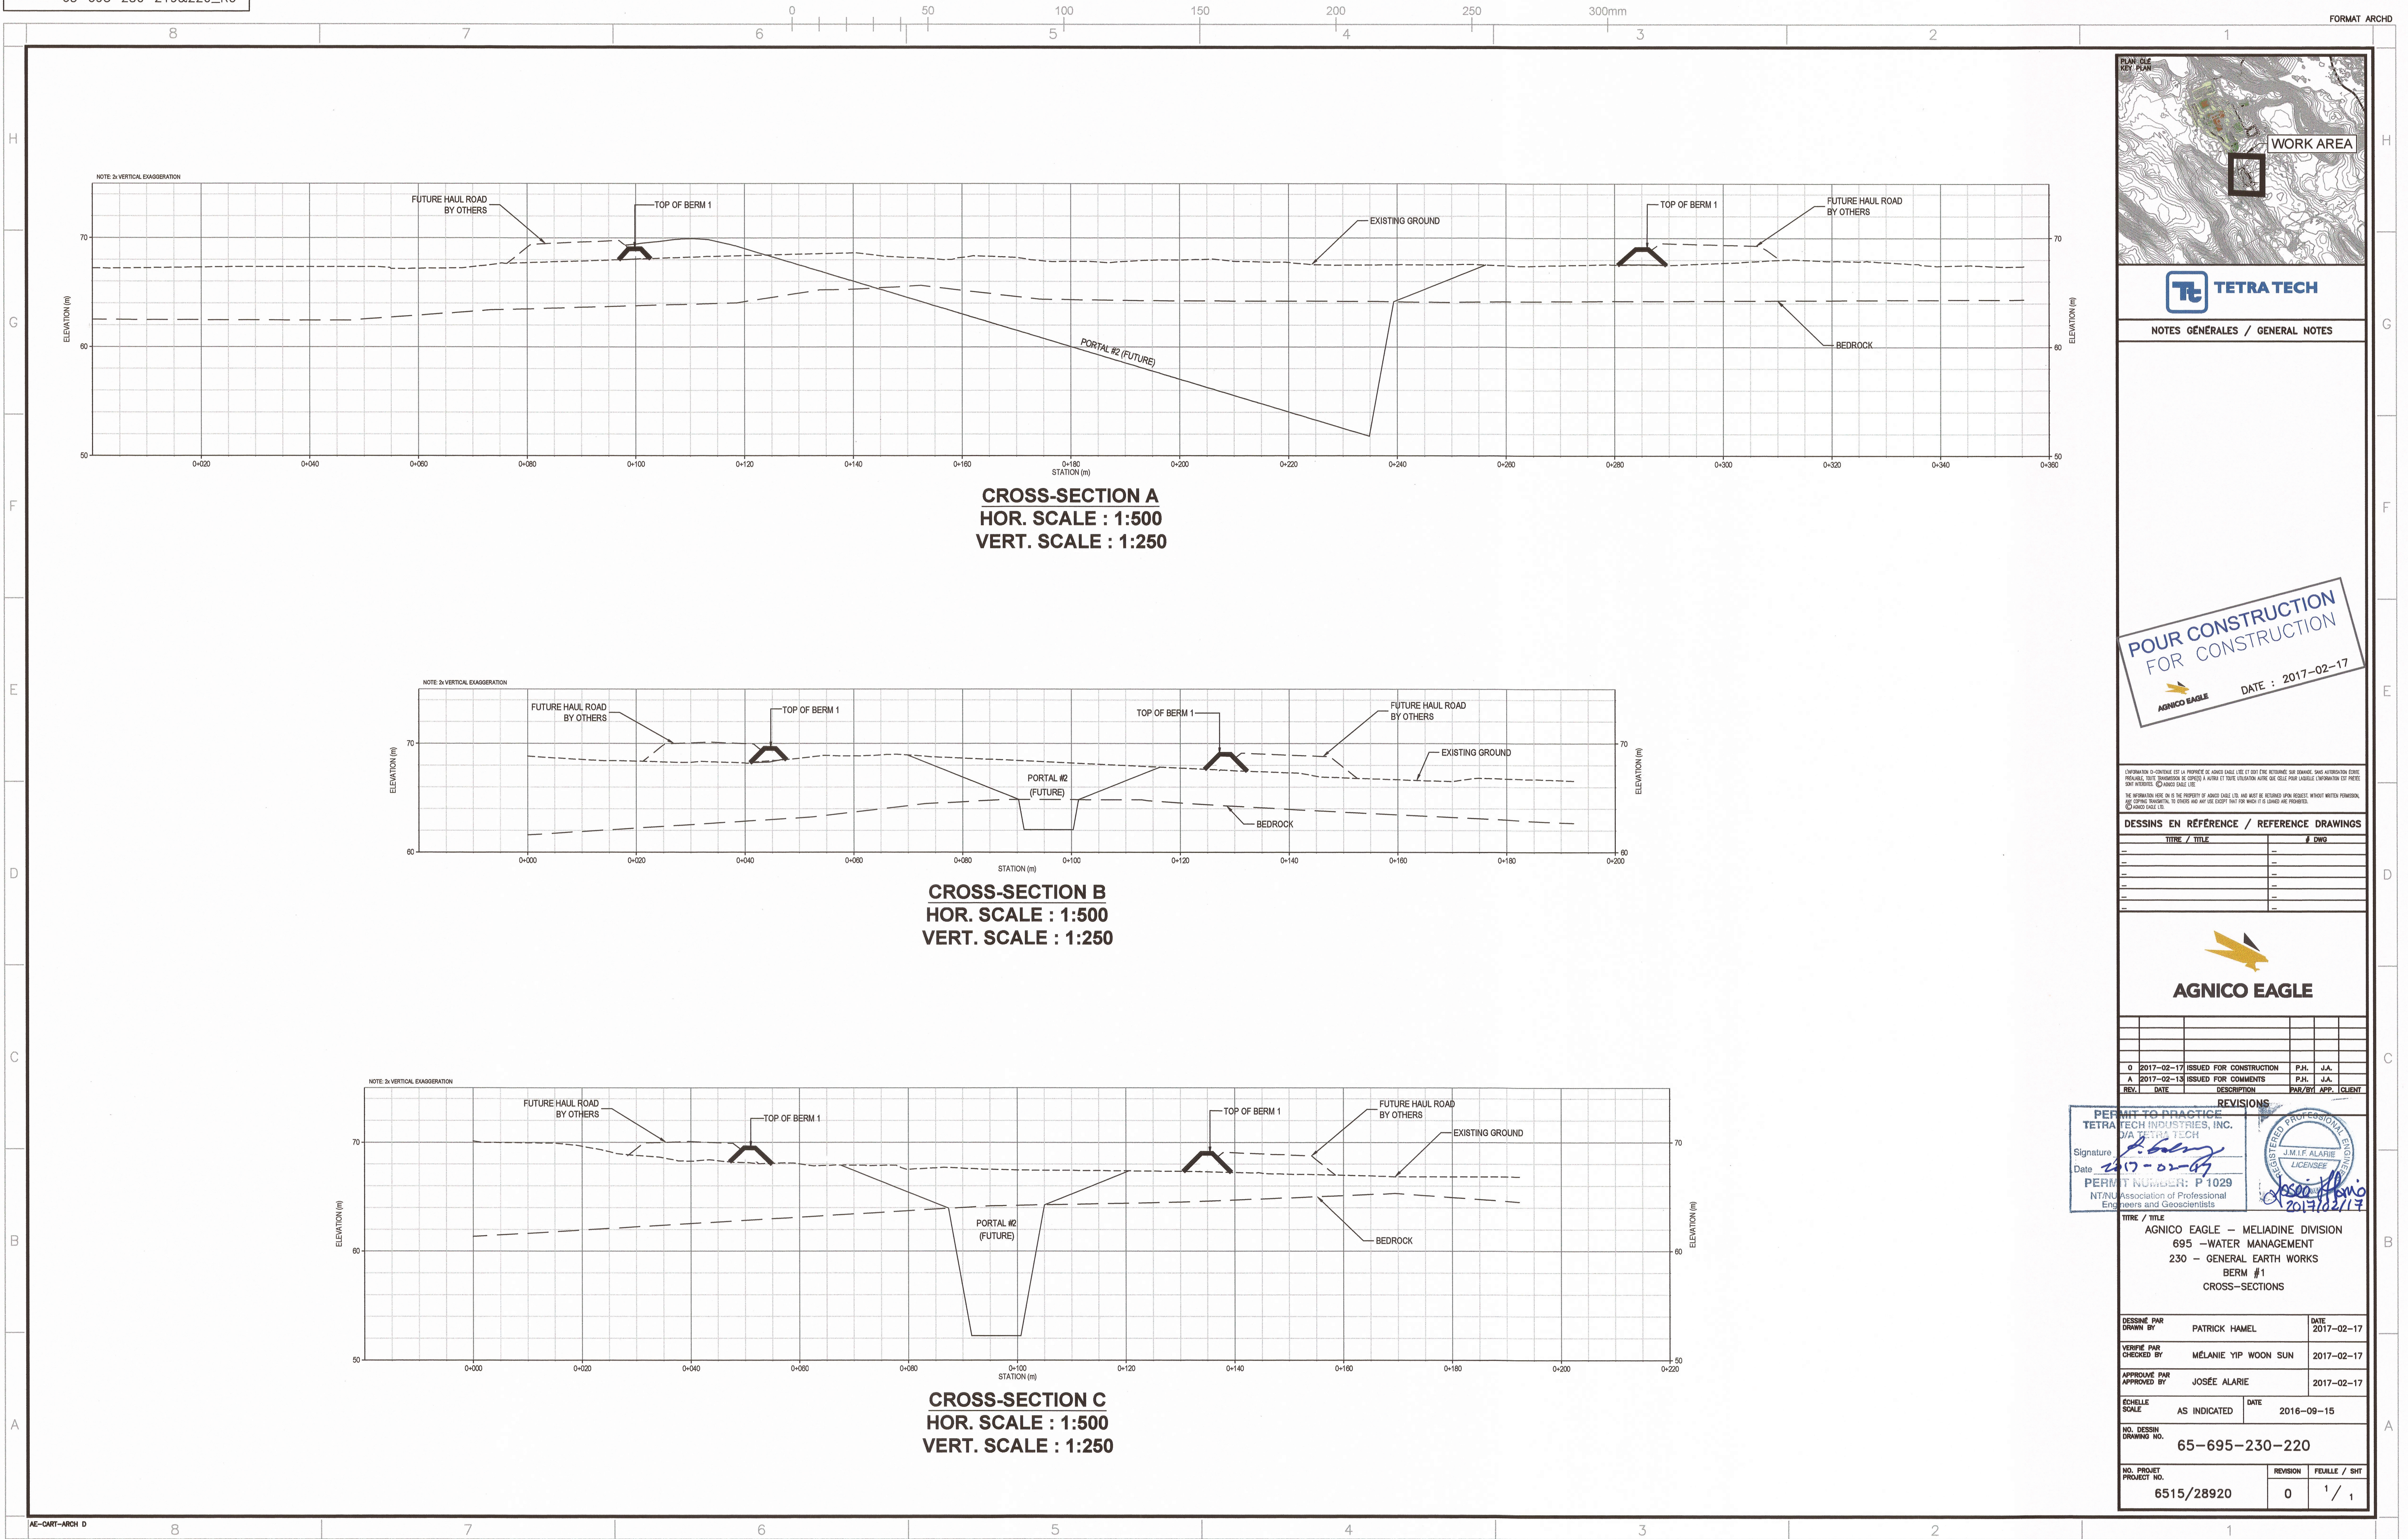

L'INFORMATION D-CONTENU EST LA PROPRIÉTÉ DE AGNICO EAGLE LTD. ET NE DOIT ÊTRE RÉVÉLÉE À UN TIERS SANS AUTORISATION ÉCRITE PRÉALABLE. TOUTE RÉVÉLATION DE CE TYPE À UN TIERS SANS AUTORISATION ÉCRITE PRÉALABLE DE AGNICO EAGLE LTD. EST INTERDITE.


THE INFORMATION HEREIN IS THE PROPERTY OF AGNICO EAGLE LTD. AND MUST BE RETURNED UPON REQUEST WITHOUT WRITTEN PERMISSION. ANY FURTHER DISCLOSURE TO A THIRD PARTY WITHOUT WRITTEN PERMISSION IS PROHIBITED.

DESSINS EN RÉFÉRENCE / REFERENCE DRAWINGS

TITRE / TITLE	# DWG
---	---
---	---
---	---
---	---
---	---
---	---



REV.	DATE	DESCRIPTION	PAR/APP.	CLIENT
0	2017-02-17	ISSUED FOR CONSTRUCTION	P.H.	J.A.
1	2017-02-17	ISSUED FOR COMMENTS	P.H.	J.A.

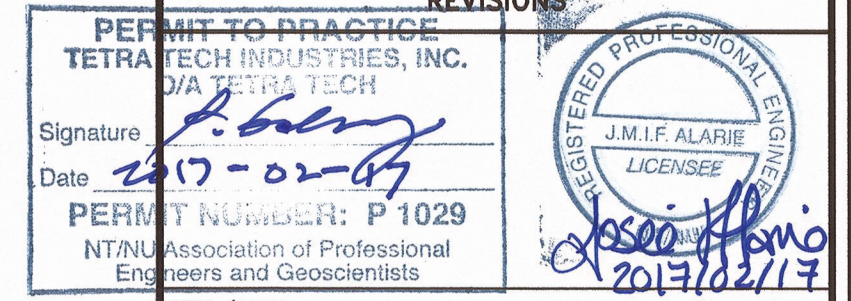

TITRE / TITLE
AGNICO EAGLE - MELIADINE DIVISION
695 - WATER MANAGEMENT
230 - GENERAL EARTH WORKS
BERM #1
CROSS-SECTIONS

DESSINÉ PAR DRAWN BY	PATRICK HAMEL	DATE 2017-02-17
VÉRIFIÉ PAR CHECKED BY	MÉLANIE YIP WOON SUN	2017-02-17
APPROUVÉ PAR APPROVED BY	JOSÉE ALARIE	2017-02-17

ÉCHELLE SCALE	AS INDICATED	DATE 2016-09-15
NO. DESSIN DRAWING NO.	65-695-230-220	
NO. PROJET PROJECT NO.	6515/28920	REVISION FEUILLE / SHEET 0 1 / 1