


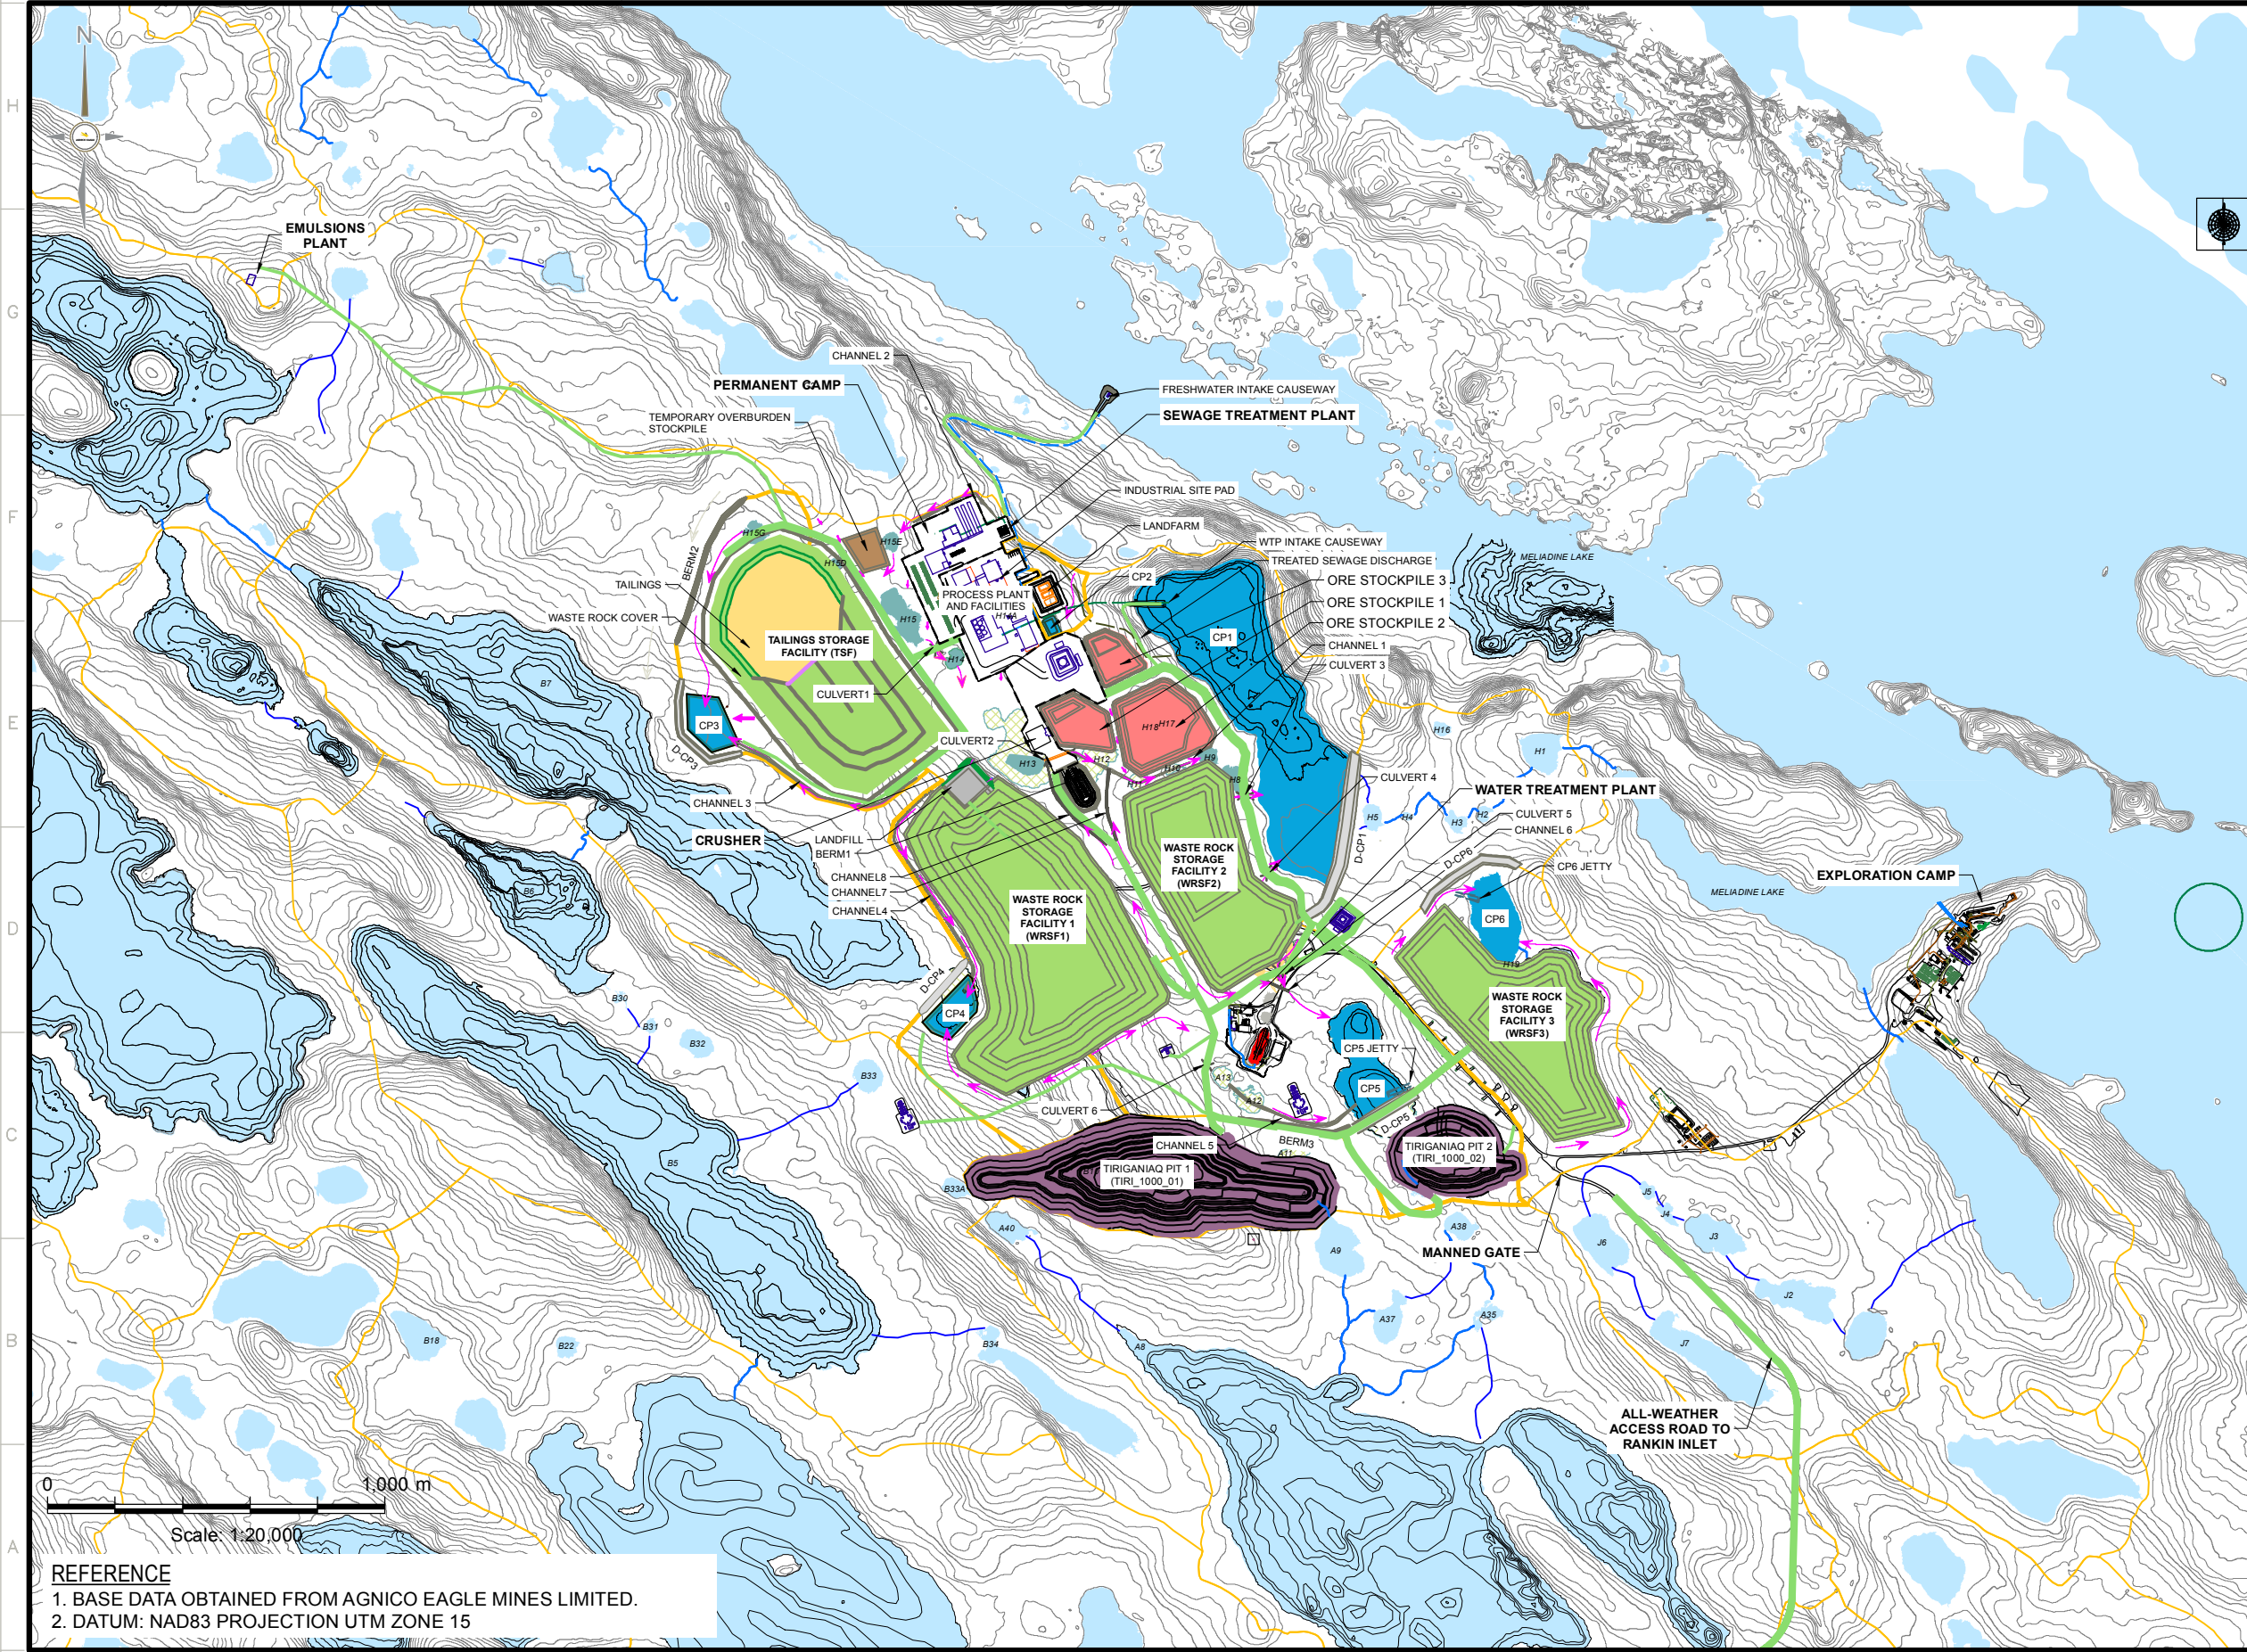

LEGEND

- CATCHMENT BOUNDARY
- SERVICE ROAD
- HAUL ROAD
- NON CONTACT WATERBODY
- CONTACT WATERBODY
- WATER COLLECTION POND
- DRAINED POND AREA
- OPEN PIT
- OVERBURDEN
- WASTE ROCK
- ORE
- TAILINGS
- INDUSTRIAL SITE PAD
- STREAM



L'INFORMATION CI-CONTENUE EST LA PROPRIÉTÉ DE AGNICO EAGLE LTÉE ET DOIT ÊTRE RETOURNÉE SUR DEMANDE. SANS AUTORISATION ÉCRITE PRÉALABLE, TOUTE TRANSMISSION DE COPIES À AUTRUI ET TOUTE UTILISATION AUTRE QUE CELLE POUR LAQUELLE L'INFORMATION EST PRÊTÉE SONT INTERDITES.
© AGNICO EAGLE LTÉE

THE INFORMATION HERE ON IS THE PROPERTY OF AGNICO EAGLE LTD. AND MUST BE RETURNED UPON REQUEST. WITHOUT WRITTEN PERMISSION, ANY COPYING TRANSMITTAL TO OTHERS AND ANY USE EXCEPT THAT FOR WHICH IT IS LOANED ARE PROHIBITED.
© AGNICO EAGLE LTD.

—	—
—	—
—	—
—	—
—	—
—	—
TITRE / TITLE	# DWG

DESSINS EN RÉFÉRENCE/REFERENCE DRAWINGS

—	—	—
—	—	—
—	—	—
—	—	—
—	—	—
—	—	—

REV	DESCRIPTION	DATE	PAR BY
-----	-------------	------	--------

REVISIONS

DESSINÉ PAR	CDB	DATE	05-12-2014
DRAWN BY			
VÉRIFIÉ PAR	LY	DATE	24-03-2015
CHECKED BY			
APPROUVÉ PAR	DRW	DATE	24-03-2015
APPROVED BY			

No. PROJ. 1405283

DATE —

TITRE / TITLE
AGNICO EAGLE — MELIADINE DIVISION
FIGURE 1-3 MELIADINE HAUL ROADS NETWORK

ECHELLE/ SCALE 1:12500 FICHIER FILE .DWG

No. DESSIN/ DRAWING NO.	REVISION 0	FEUILLE/SHT 1 / 1
-------------------------	------------	-------------------

REFERENCE
1. BASE DATA OBTAINED FROM AGNICO EAGLE MINES LIMITED.
2. DATUM: NAD83 PROJECTION UTM ZONE 15