


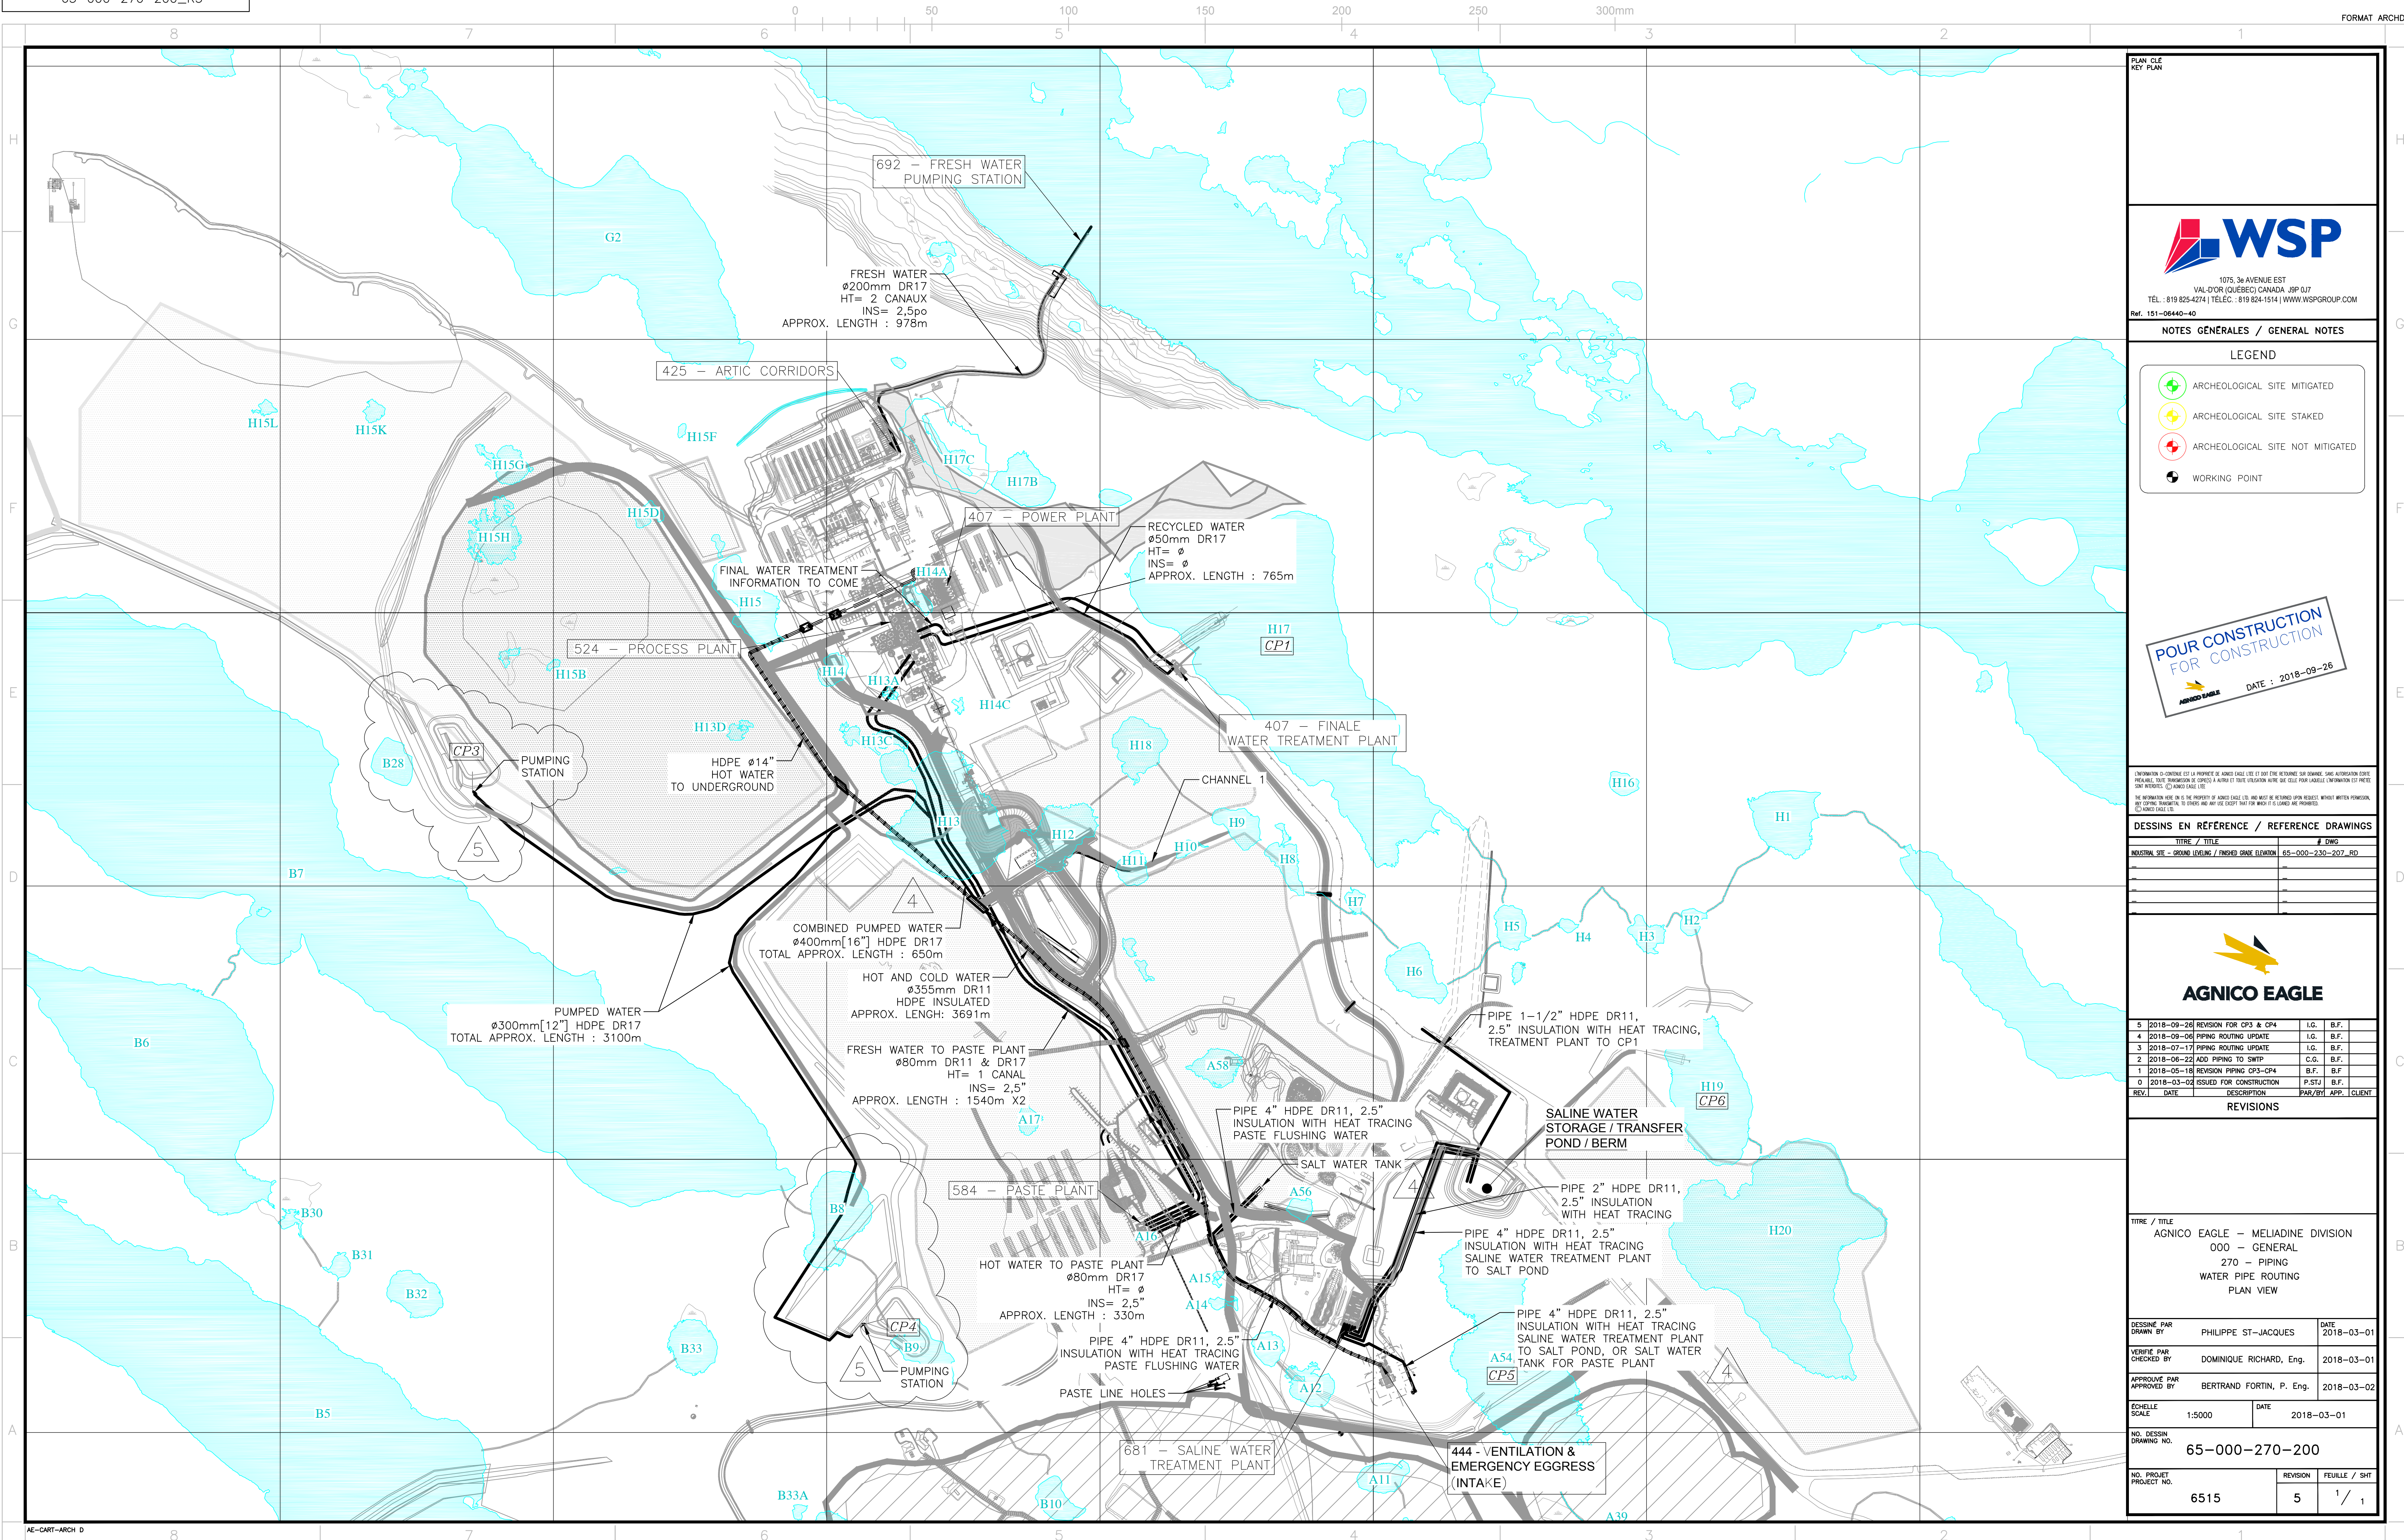

PLAN CLÉ
KEY PLAN



1075, 3^e AVENUE EST
VAL-D'OR (QUÉBEC) CANADA J9P 0J7
TÉL. : 819 825-4274 | TÉLÉC. : 819 824-1514 | WWW.WSPGROUP.COM
Ref. 151-06440-40

NOTES GÉNÉRALES / GENERAL NOTES

LEGEND

- ARCHAEOLOGICAL SITE MITIGATED
- ARCHAEOLOGICAL SITE STAKED
- ARCHAEOLOGICAL SITE NOT MITIGATED
- WORKING POINT

POUR CONSTRUCTION
FOR CONSTRUCTION

APPROVED DATE : 2018-09-26

INFORMATION (L'INFORMATION) EST LA PROPRIÉTÉ DE AGNICO EAGLE LTD. ET DOIT ÊTRE RETOURNÉE SUR DEMANDE. SANS AUTORISATION ÉCRITE, PRÉLÈVEMENT, RÉPLIQUE, REPRODUCTION OU COPIE À PARTIR DE TOUTES ÉLÉMENTS DE CE DOKU POUR QUELQUE INFORMATION EST INTERDIT. (INFORMATION (L'INFORMATION) EST LA PROPRIÉTÉ DE AGNICO EAGLE LTD. AND MUST BE RETURNED UPON REQUEST. WITHOUT WRITTEN PERMISSION, REPRODUCTION, REPLICATION, REPRODUCTION OR COPIING FROM ANY PART OF THIS DOCUMENT IS PROHIBITED.)

DESSINS EN RÉFÉRENCE / REFERENCE DRAWINGS

TITRE / TITLE	# DWG
INDUSTRIAL SITE - GROUND LEVELING / FINISHED GRADE ELEVATION	65-000-230-207_RD



REV.	DATE	DESCRIPTION	PAR/EN APP.	CLIENT
5	2018-09-26	REVISION FOR CP3 & CP4	I.G.	B.F.
4	2018-09-06	PIPING ROUTING UPDATE	I.G.	B.F.
3	2018-07-17	PIPING ROUTING UPDATE	I.G.	B.F.
2	2018-06-22	ADD PIPING TO SWTP	C.G.	B.F.
1	2018-05-18	REVISION: PIPING CP3-CP4	B.F.	B.F.
0	2018-03-02	ISSUED FOR CONSTRUCTION	P. STJ.	B.F.

REVISIONS

TITRE / TITLE
AGNICO EAGLE - MELIADINE DIVISION
000 - GENERAL
270 - PIPING
WATER PIPE ROUTING
PLAN VIEW

DESSINÉ PAR DRAWN BY	PHILIPPE ST-JACQUES	DATE 2018-03-01
VÉRIFIÉ PAR CHECKED BY	DOMINIQUE RICHARD, Eng.	2018-03-01
APPROUVÉ PAR APPROVED BY	BERTRAND FORTIN, P. Eng.	2018-03-02
ÉCHELLE SCALE	1:5000	DATE 2018-03-01

NO. DESIGN
DRAWING NO. 65-000-270-200

NO. PROJET PROJECT NO.	REVISION	FEUILLE / SHEET
6515	5	1 / 1