




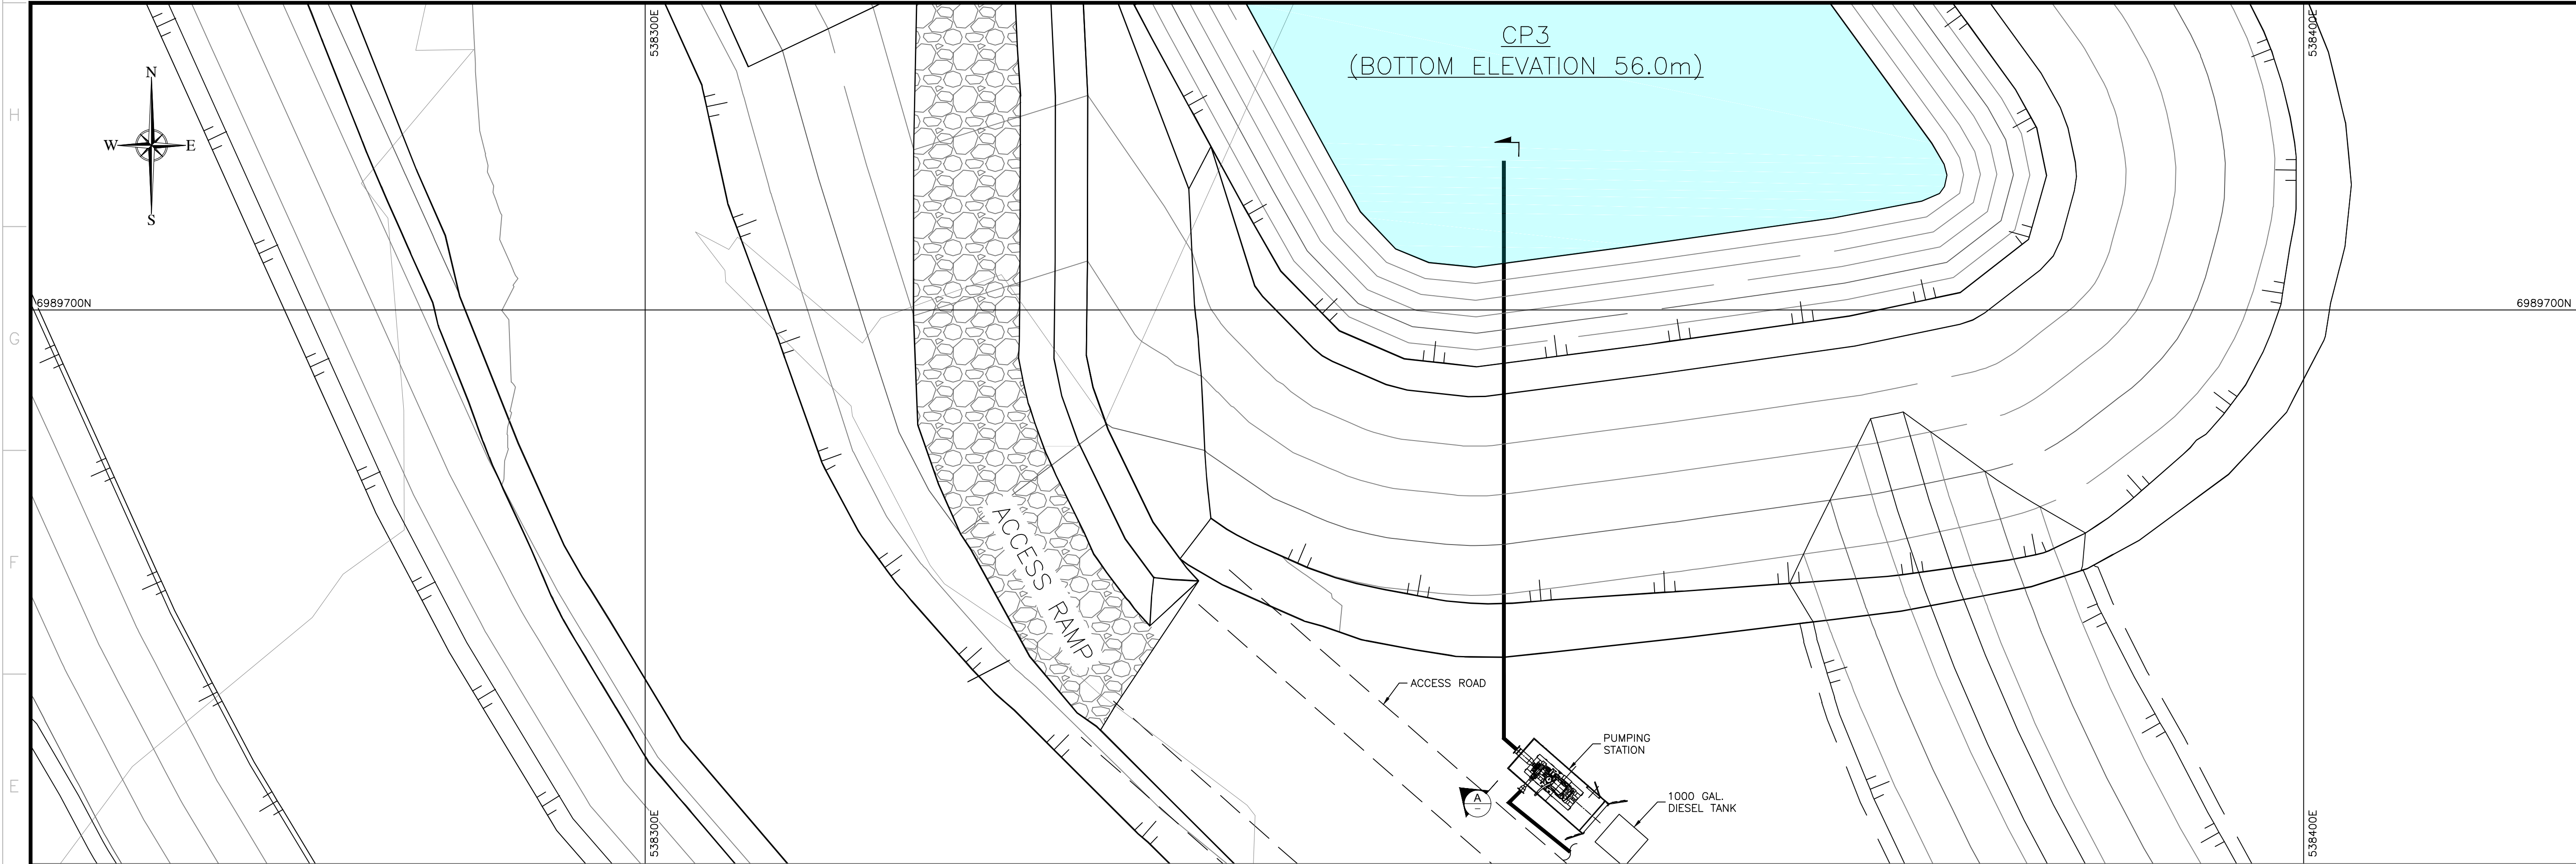

PLAN VIEW
SCL: 1:200

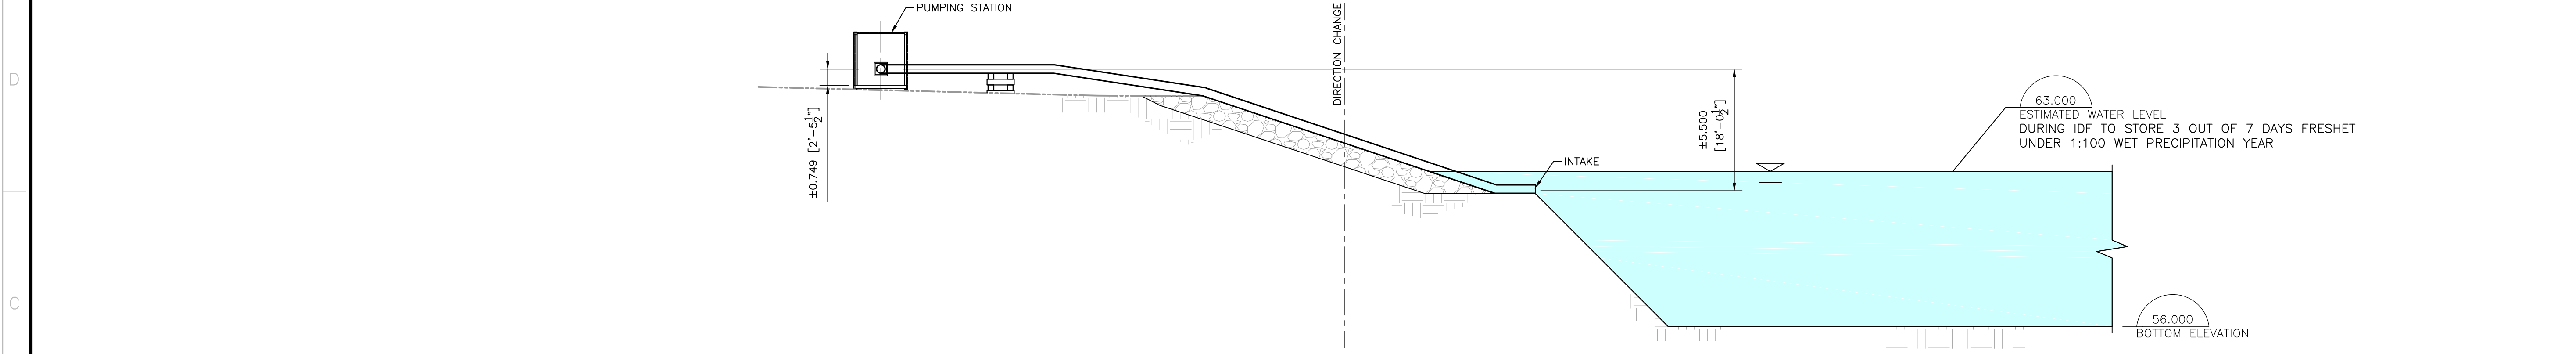

SECTION - SPRING TO FALL - 5.5m MAXIMUM SUCCION HEAD
SCL: 1:150

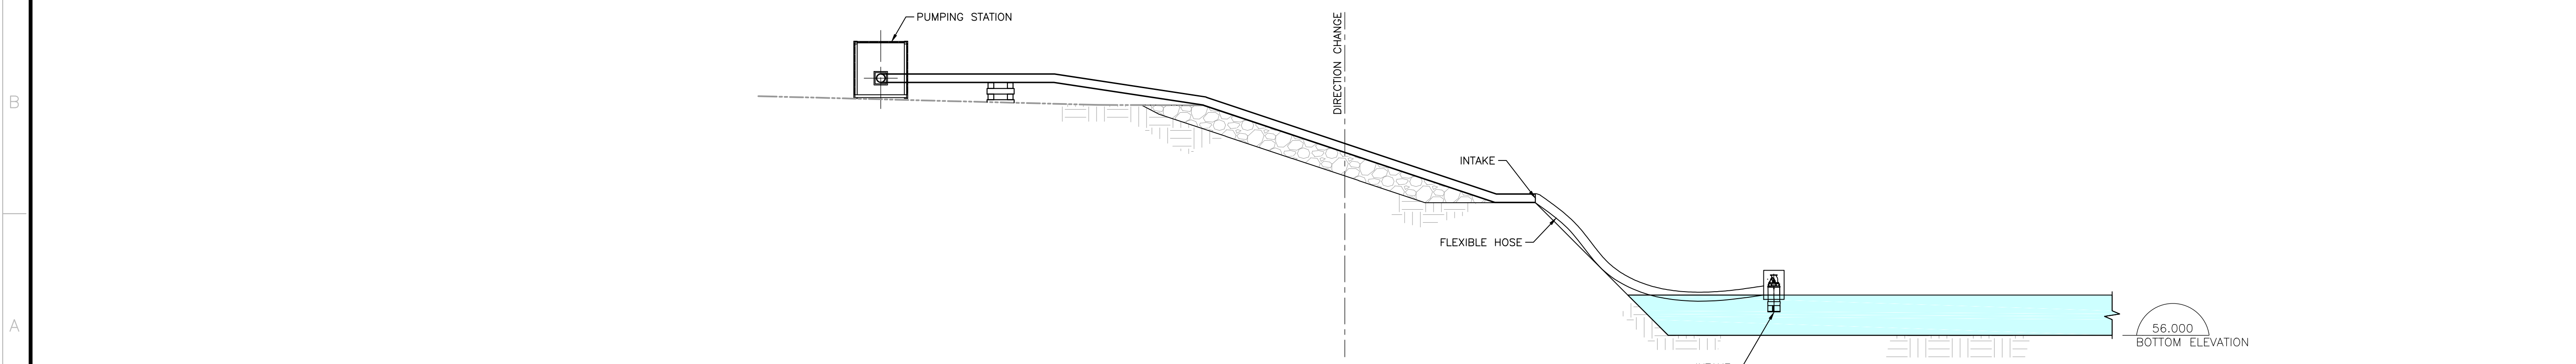

SECTION - POND DRAINAGE BEFORE WINTER
SCL: 1:150

PLAN CLÉ
KEY PLAN



1075, 3^e AVENUE EST
VAL-D'OR (QUÉBEC) CANADA J5P 0J7
TÉL. : 819 825-4274 | TÉLÉC. : 819 824-1514 | WWW.WSPGROUP.COM

Ref. 151-06440-10

NOTES GÉNÉRALES / GENERAL NOTES



L'INFORMATION CONTENUE EST LA PROPRIÉTÉ DE AGNICO EAGLE LTD. ET DOIT ÊTRE RETOURNÉE SUR DEMANDE, SANS AUTORIZATION ÉCRITE.
PROJECTIONS, DRAINAGE & DÉPÔS: À L'INTÉRIEUR DE TOUTES LES LIGNES DE CLOSURE, L'INFORMATION EST PRÉCISE.
TOUTES LES MODIFICATIONS DOIVENT ÊTRE APPRouvÉES PAR AGNICO EAGLE LTD.

NO INFORMATION SHALL BE THE PROPERTY OF AGNICO EAGLE LTD. AND MUST BE RETURNED UPON REQUEST, WITHOUT WRITTEN PERMISSION.
NO COPYING, TRANSMISSION, TO OTHERS AND ANY USE EXCEPT THAT FOR WHICH IT IS LOANED ARE PROHIBITED.
© AGNICO EAGLE LTD.


DESSINS EN RÉFÉRENCE / REFERENCE DRAWINGS

TITRE / TITLE	# DWG
---	---
---	---
---	---
---	---
---	---



REV.	DATE	DESCRIPTION	PAR/ÉV. APP.	CLIENT
0	2018-09-25	ISSUED FOR CONSTRUCTION	I.G.	D.S.
D	2018-09-18	REVISION FOR COMMENTS	I.G.	---
A	2018-09-06	ISSUED FOR COMMENTS	I.G.	---

REVISIONS

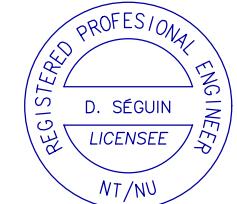

TITRE / TITLE
AGNICO EAGLE - MELIADINE DIVISION
695 - WATER MGMT
(SITE DRAINAGE & SETTLING POND)
210 - GENERAL ARRANGEMENT
CP3 LEVEL CONTROL

DESSINÉ PAR
DRAWN BY ISABELLE GILBERT

DATE
2018-08-24

VÉRIFIÉ PAR
CHECKED BY DANIEL SÉGUIN, P. Eng.

DATE
2018-09-25

APPROUVÉ PAR
APPROVED BY DANIEL SÉGUIN, P. Eng.

DATE
2018-09-25

ÉCHELLE
SCALE INDICATED

DATE
2018-08-24

NO. DESSIN
DRAWING NO. 65-695-210-204

NO. PROJET
PROJECT NO. 6515

REVISION
FEUILLE / SHEET
0 1 / 1