


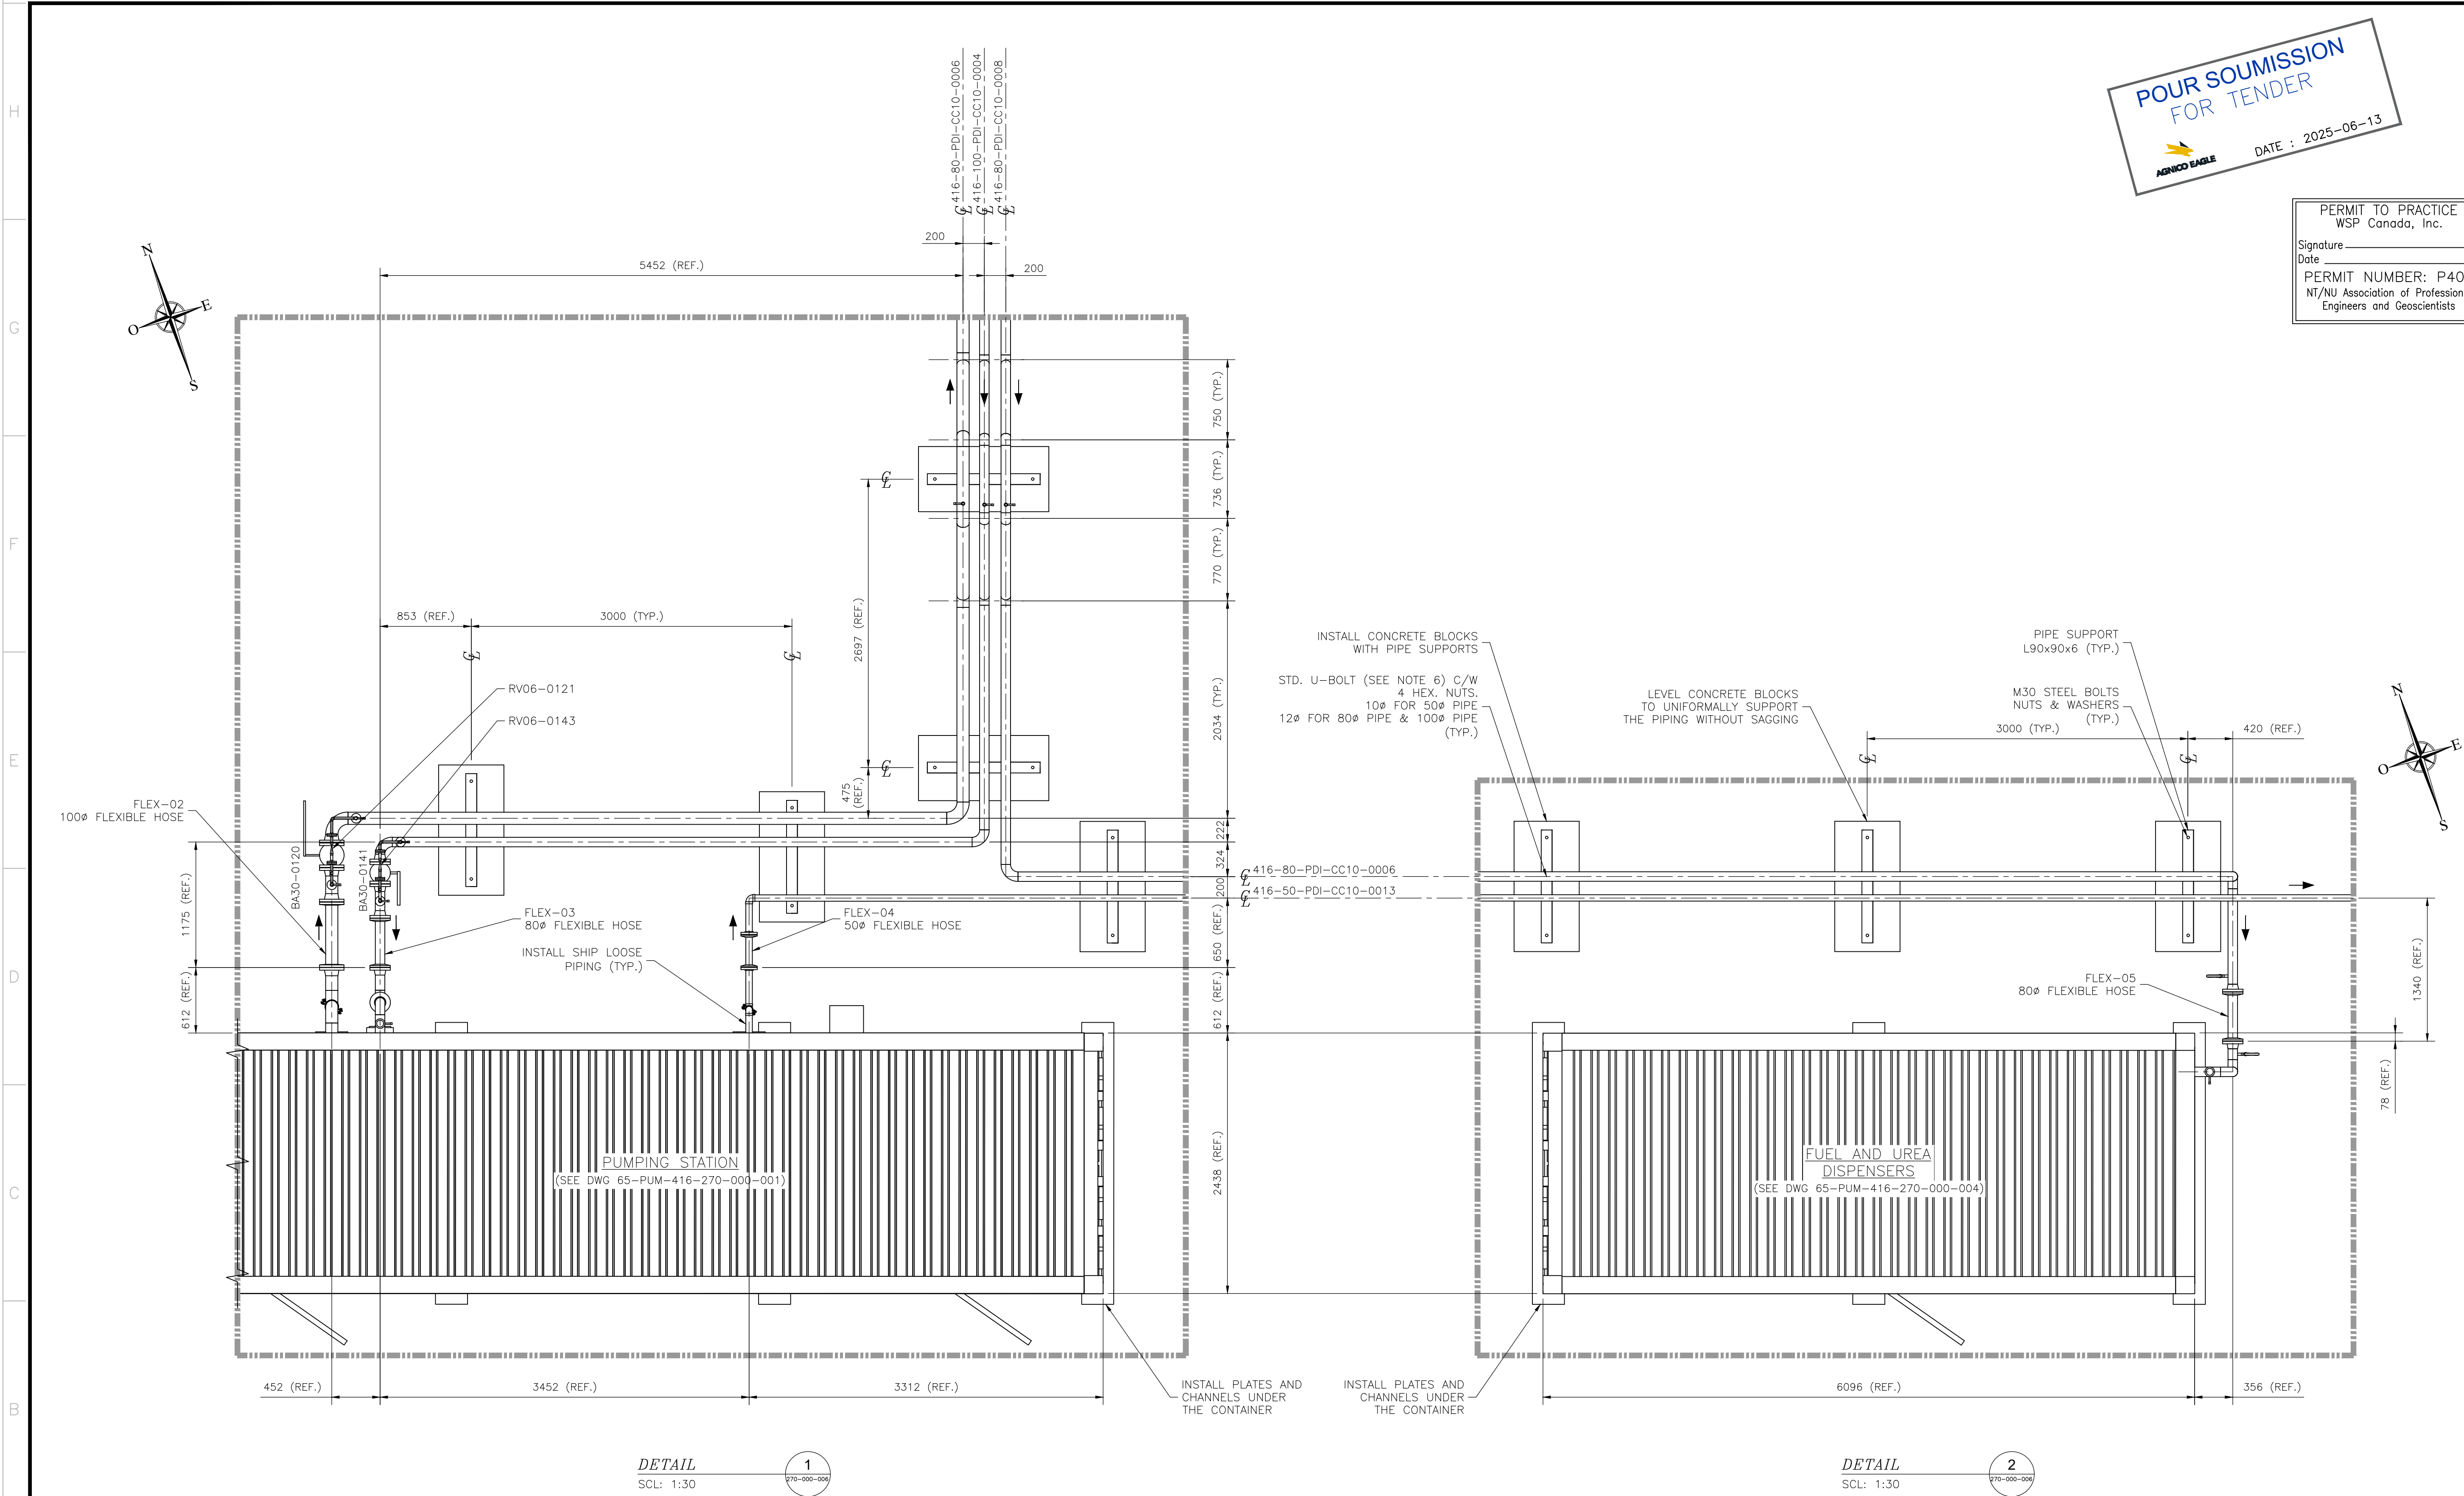

**POUR SOUMISSION
FOR TENDER**

AGNICO EAGLE

DATE : 2025-06-13

PERMIT TO PRACTICE
WSP Canada, Inc.

Signature _____
Date _____

PERMIT NUMBER: P407
NT/NU Association of Professional
Engineers and Geoscientists

PLAN CLE
KEY PLAN

wsp

1075, 3e Av E
Viel-Or, Québec, QP G1T
T 819 825-4711 | www.wsp.com

PROJET : CA004948.7297

NOTES GÉNÉRALES / GENERAL NOTES

1. PIPING AS PER CSA B139 AND 31.3 (CURRENT EDITIONS).
2. ASME B31.3 FLUID SERVICE CATEGORY : NORMAL FLUID SERVICE.
3. ALL DIMENSIONS IN MILLIMETERS (mm) UNLES NOTED OTHERWISE.
4. CONTRACTOR TO FIELD VERIFY ALL DIMENSIONS PRIOR TO FABRICATION AND INSTALLATION.
5. PIPING AND EQUIPMENT MUST BE GROUNDED.
6. U-BOLTS TO BE 3MM OVERSIZE TO ALLOW FREE EXPANSION OF THE PIPING.

INFORMATION O-CONTIENE EST LA PROPRIÉTÉ DE AGNICO EAGLE LIE ET DOIT ÊTRE RETOURNÉ SUR DEMANDE. SANS AUTORISATION ÉCRITE, REPRODUCTION, TRANSMISSION OU COPIER À MÔTEUR ET/OU À MAINS EST INTERDITE. AGNICO EAGLE LIE.

INFORMATION O-CONTIENE EST LA PROPRIÉTÉ DE AGNICO EAGLE LIE ET DOIT ÊTRE RETOURNÉ SUR DEMANDE. SANS AUTORISATION ÉCRITE, REPRODUCTION, TRANSMISSION OU COPIER À MÔTEUR ET/OU À MAINS EST INTERDITE. AGNICO EAGLE LIE.

DESSINS EN RÉFÉRENCE / REFERENCE DRAWINGS

TITRE / TITLE	# DWG
PAID - FUEL PUMPING - PART 2	65-PUM-416-205-000-002
GENERAL ARRANGEMENT - PLAN VIEW	65-PUM-416-270-000-006

AGNICO EAGLE

REV.	DATE	DESCRIPTION	PAR/ÉV.	VER.	CLIENT
0	2025-06-13	ISSUED FOR TENDER	JR	MD	AF

REVISIONS

TITRE / TITLE
AGNICO EAGLE - MELIADINE
416 - FUEL TANK FARM
270 - PIPING
GENERAL ARRANGEMENT
DETAIL VIEWS

DESSINÉ PAR DRAWN BY	DATE 2025-06-13
JOCELYN RICHER	
REVU PAR REVIEWED BY	DATE 2025-06-13
BRUNO RUETTE, P.Eng.	
VÉRIFIÉ PAR VERIFIED BY	DATE 2025-06-13
MARC DESCHAMPS, P.Eng.	
ÉCHELLE SCALE	DATE 2025-06-13
1:30	

NO. DESSIN
DRAWING NO. 65-PUM-416-270-000-007

NO. PROJET PROJECT NO.	REVISION	FEUILLE / SHIT
6542	0	1 / 1

**NE PAS UTILISER
POUR CONSTRUCTION
NOT FOR CONSTRUCTION**

AGNICO EAGLE

DATE : 2025-06-13