
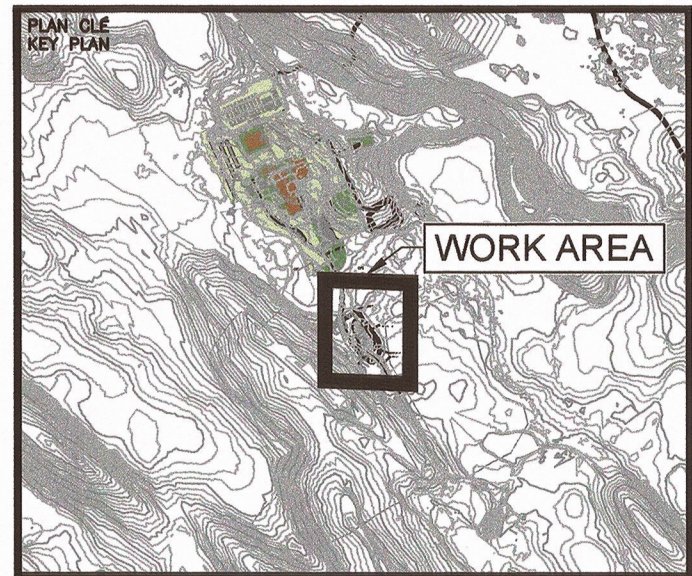


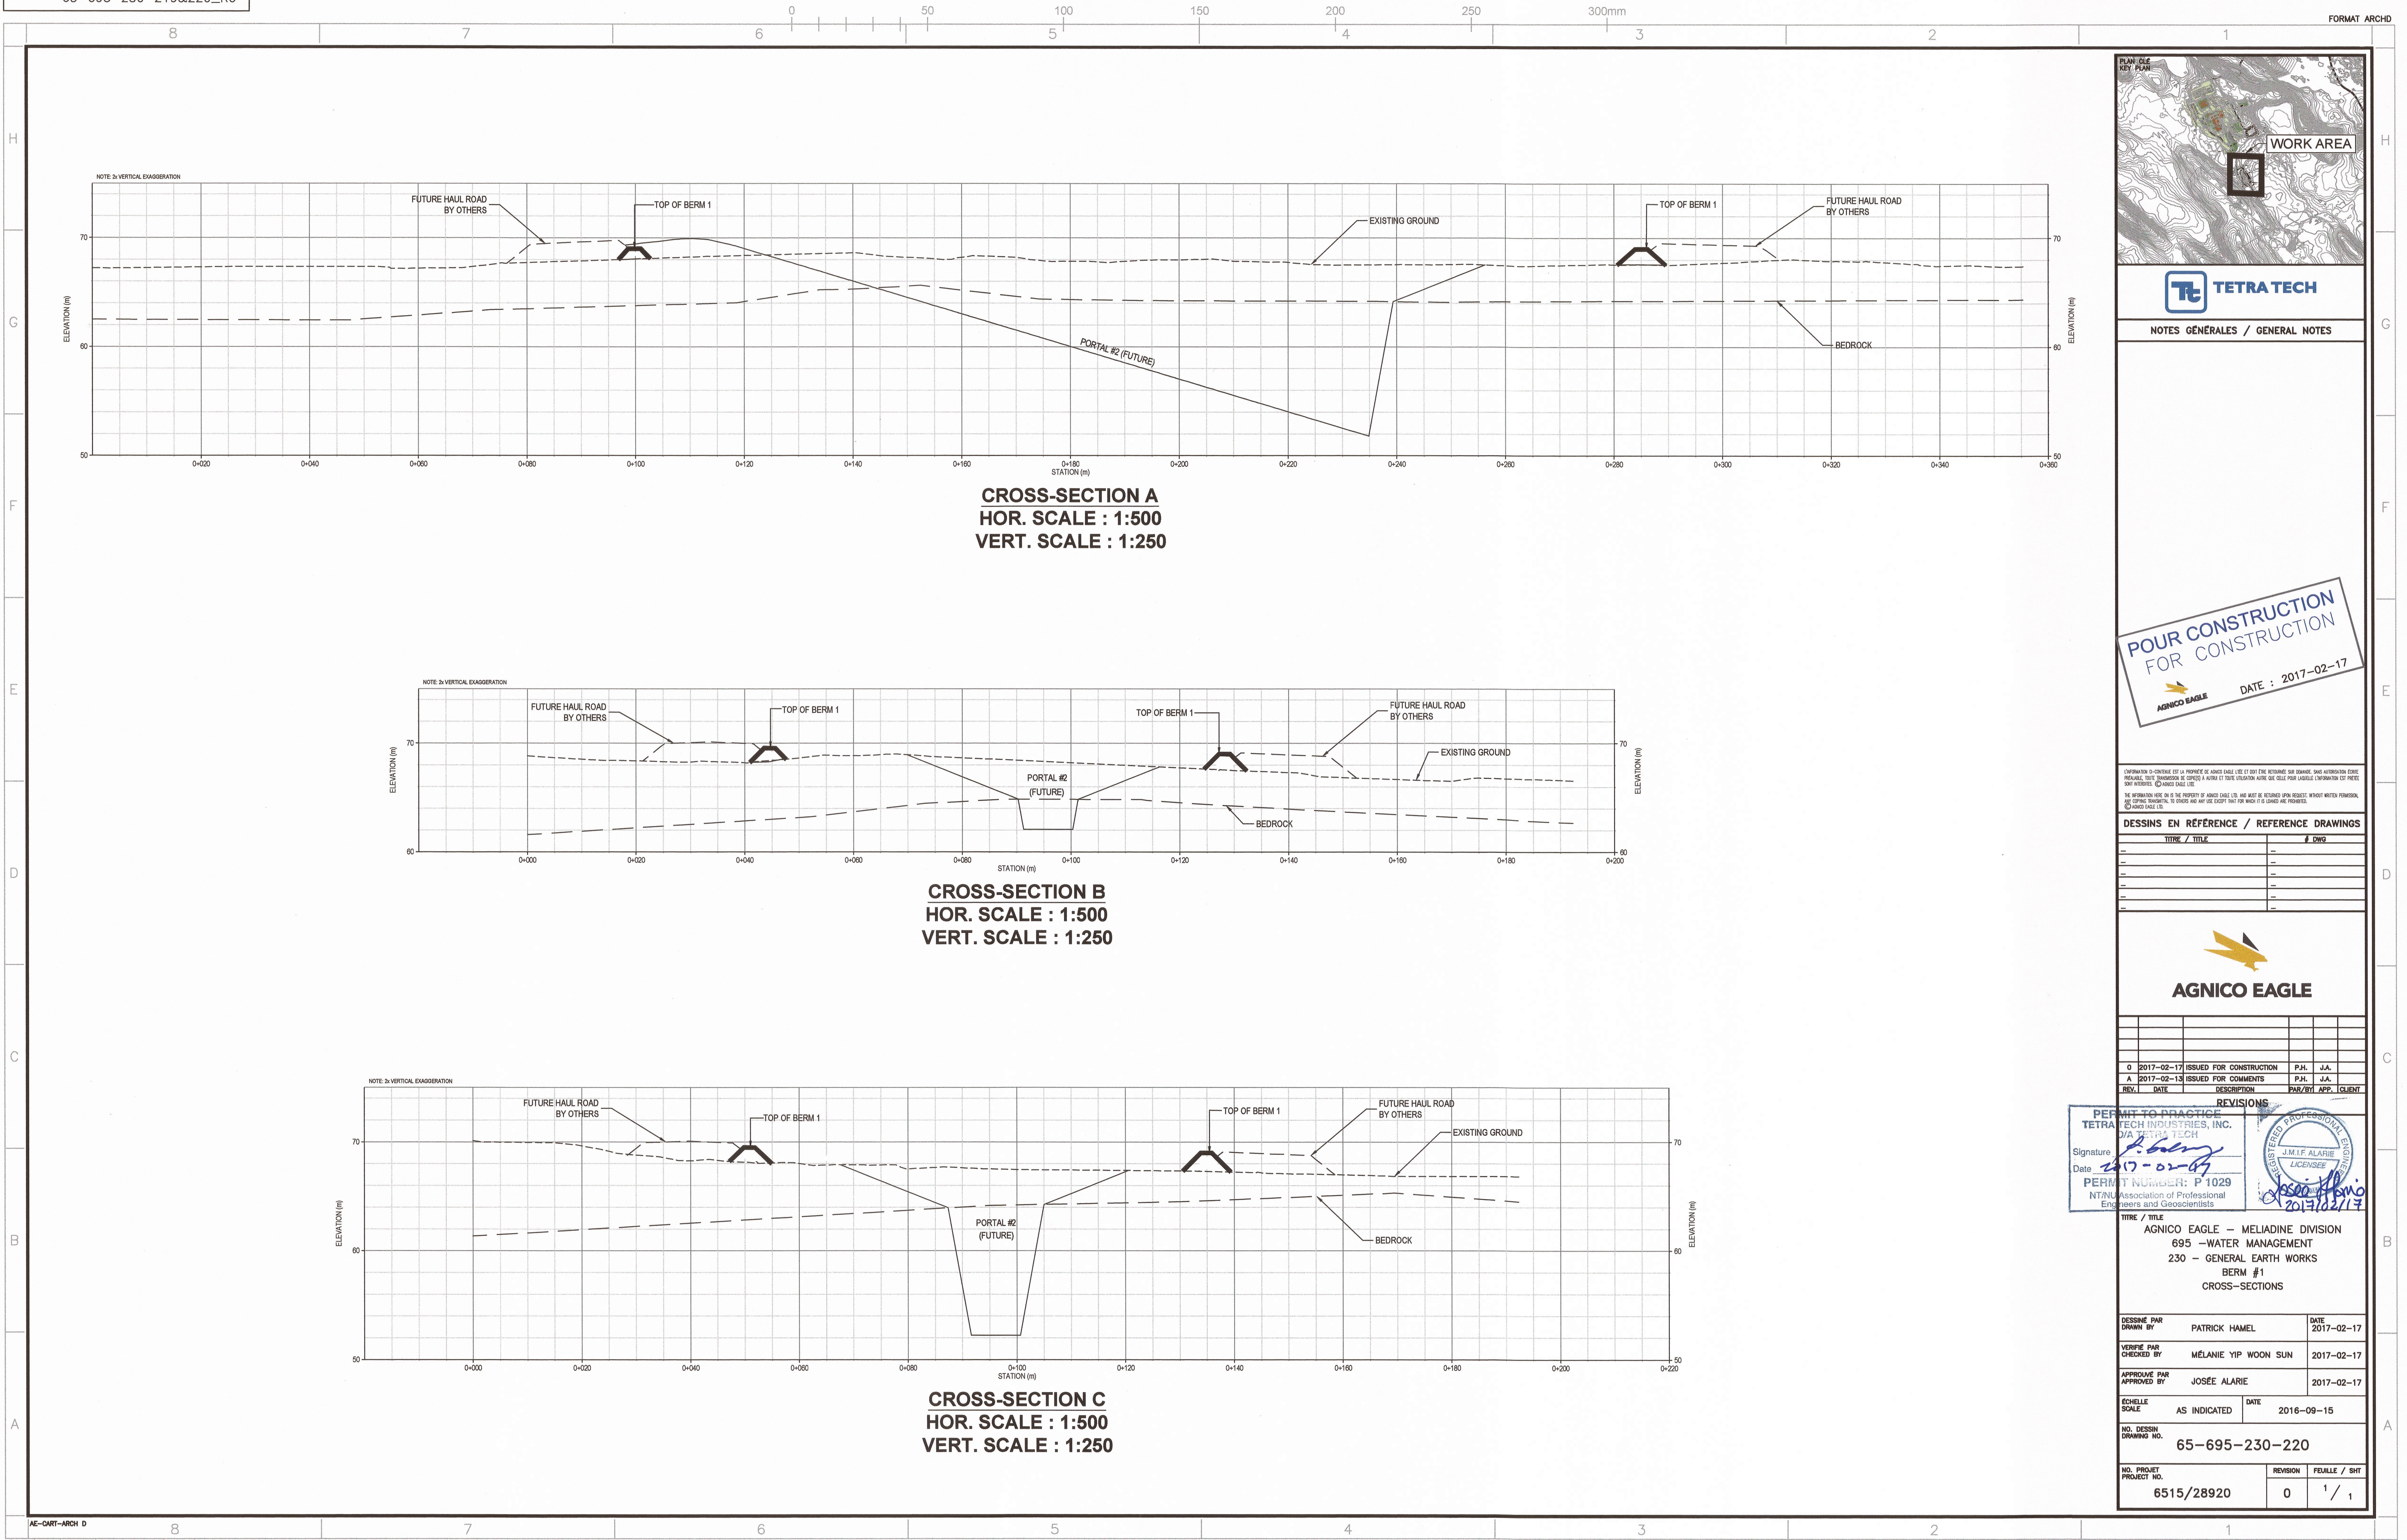

NOTES GÉNÉRALES / GENERAL NOTES

POUR CONSTRUCTION
FOR CONSTRUCTION
AGNICO EAGLE
DATE : 2017-02-17

L'INFORMATION D'INGÉNIEUR EST LA PROPRIÉTÉ DE AGNICO EAGLE LTD. ET NE DOIT ÊTRE RÉVÉLÉE À UN TIERCEUR SANS L'AUTORISATION ÉCRITE DE AGNICO EAGLE LTD. / THE INFORMATION HEREIN IS THE PROPERTY OF AGNICO EAGLE LTD. AND MUST BE RETURNED UPON REQUEST WITHOUT WRITTEN PERMISSION. NO OTHER REPRODUCTION OR DISSEMINATION OF THIS INFORMATION IS PERMITTED WITHOUT WRITTEN PERMISSION. / AGNICO EAGLE LTD.

DESSINS EN RÉFÉRENCE / REFERENCE DRAWINGS	
TITRE / TITLE	# DWG



REV.	DATE	DESCRIPTION	PAR/APP.	CLIENT
0	2017-02-17	ISSUED FOR CONSTRUCTION	P.H.	J.A.
1	2017-02-17	ISSUED FOR COMMENTS	P.H.	J.A.

PERMIT TO PRACTICE
TETRA TECH INDUSTRIES, INC.
Signature: *J.M. L. Alarie*
Date: 2017-02-17
PERMIT NUMBER: P 1029
NTNU Association of Professional Engineers and Geoscientists

REGISTERED PROFESSIONAL ENGINEER
J.M. L. ALARIE
LICENSEE
2017/02/17

TITRE / TITLE		
AGNICO EAGLE - MELIADINE DIVISION 695 - WATER MANAGEMENT 230 - GENERAL EARTH WORKS BERM #1 CROSS-SECTIONS		
DESSINÉ PAR DRAWN BY	PATRICK HAMEL	DATE 2017-02-17
VÉRIFIÉ PAR CHECKED BY	MÉLANIE YIP WOON SUN	2017-02-17
APPROUVÉ PAR APPROVED BY	JOSÉE ALARIE	2017-02-17
ÉCHELLE SCALE	AS INDICATED	DATE 2016-09-15
NO. DESSIN DRAWING NO. 65-695-230-220		
NO. PROJET PROJECT NO. 6515/28920	REVISION 0	FEUILLE / SHEET 1 / 1