




PLAN CLÉ
KEY PLAN

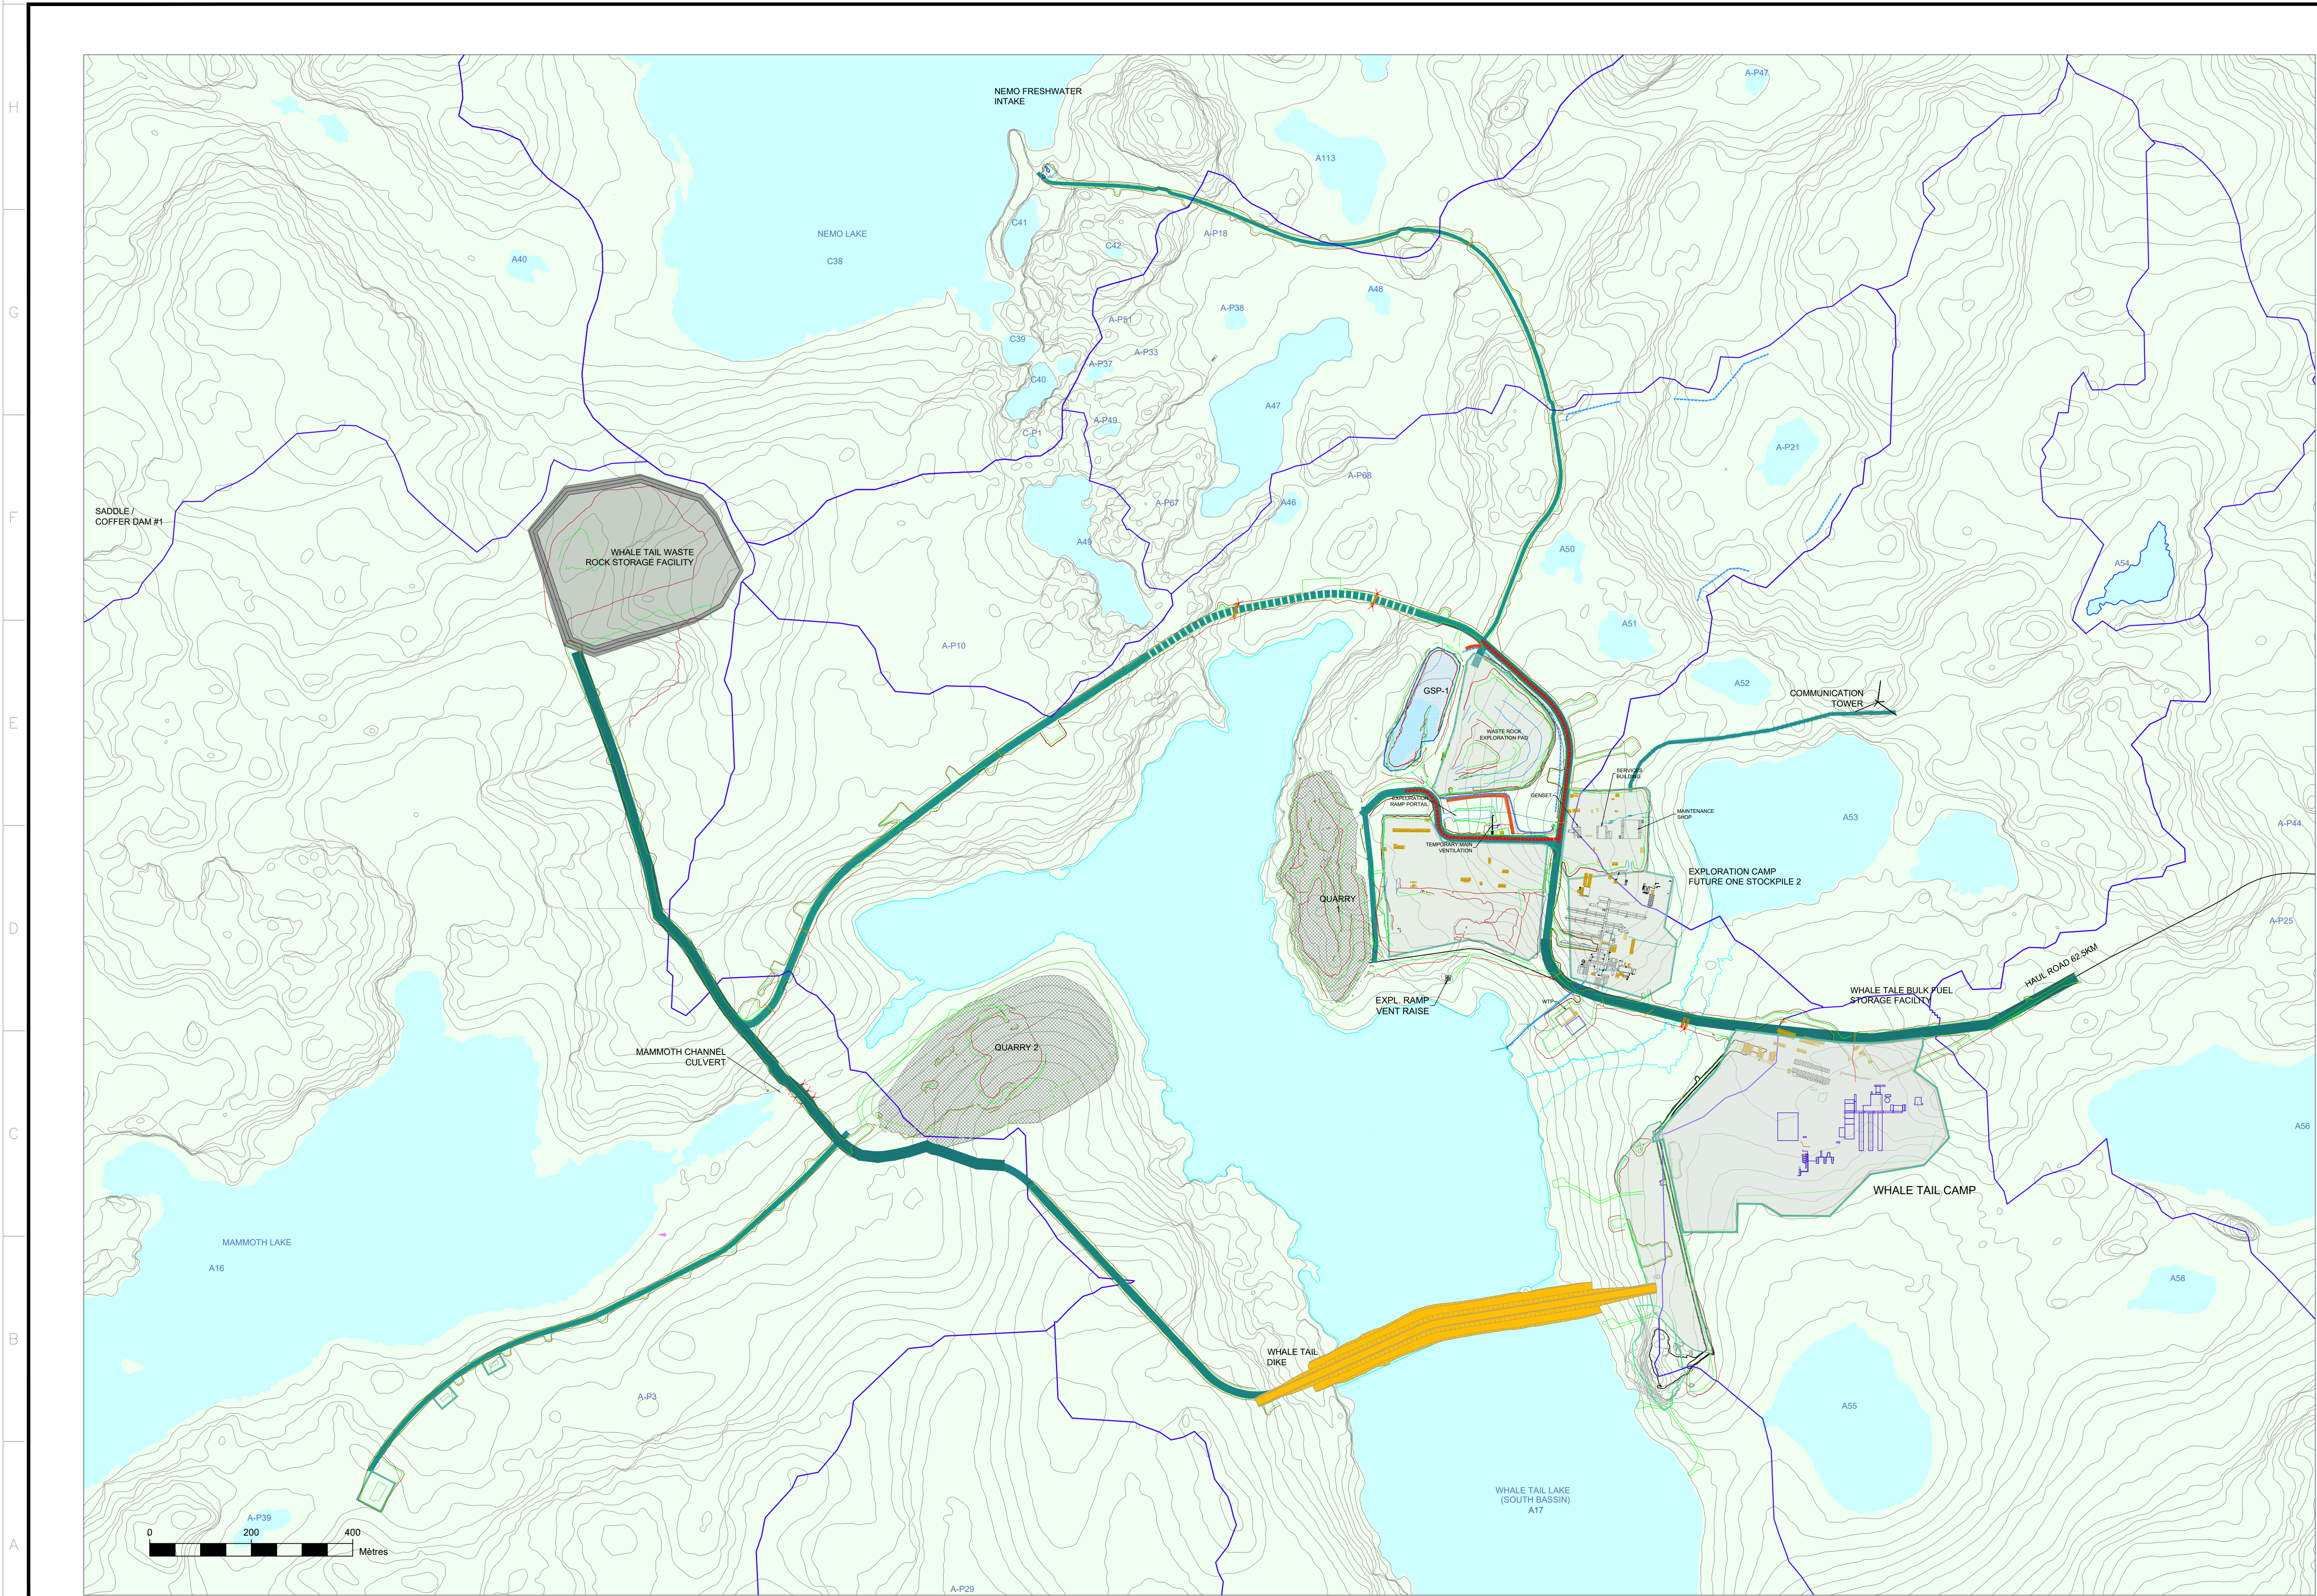

NOTES GÉNÉRALES / GENERAL NOTES

LEGEND	
	- WATERSHED
	- WATER PIPE
	- LAKE WATER
	- HAUL ROAD, LARGE WIDE
	- HAUL ROAD, SINGLE LANE
	- SERVICE ROAD
	- ROAD, SALT PROTECTION
	- ROCK PILE
	- WATER POND
	- PAD
	- BUILDING

L'INFORMATION CONTENUE EST LA PROPRIÉTÉ DE AGNICO EAGLE LTD. ET DOIT ÊTRE RETENUE PAR LE CLIENT. Toute réimpression ou utilisation non autorisée sans la permission écrite de la société AGNICO EAGLE LTD. est formellement interdite.

THE INFORMATION HEREON IS THE PROPERTY OF AGNICO EAGLE LTD. AND MUST BE RETURNED UPON REQUEST WITHOUT WRITTEN PERMISSION. Any copying, reproduction, or use without the written permission of AGNICO EAGLE LTD. is strictly prohibited.

DESSINS EN RÉFÉRENCE / REFERENCE DRAWINGS

TITRE / TITLE	# DWG



REV.	DATE	DESCRIPTION	PAR/EN	APP.	CLIENT

RÉVISIONS

AMARUQ PROJECT

TITRE / TITLE
AGNICO EAGLE – MEADOWBANK DIVISION
AMARUQ MINE PROJECT
005 – SITE PREPARATION
210 GENERAL ARRANGEMENT
AMARUQ MINE SITE ARRANGEMENT

DESSINÉ PAR
DRAWN BY J. CRETE

DATE
2018-05-01

VÉRIFIÉ PAR
CHECKED BY

APPROUVÉ PAR
APPROVED BY

ÉCHELLE
SCALE 1:6000

DATE
2018-05-01

NO. DESSIN
DRAWING NO. 2018 Q4

NO. PROJET PROJECT NO. 6117	REVISION v8	FEUILLE / SHÉ 3 / 6
--------------------------------	----------------	------------------------