


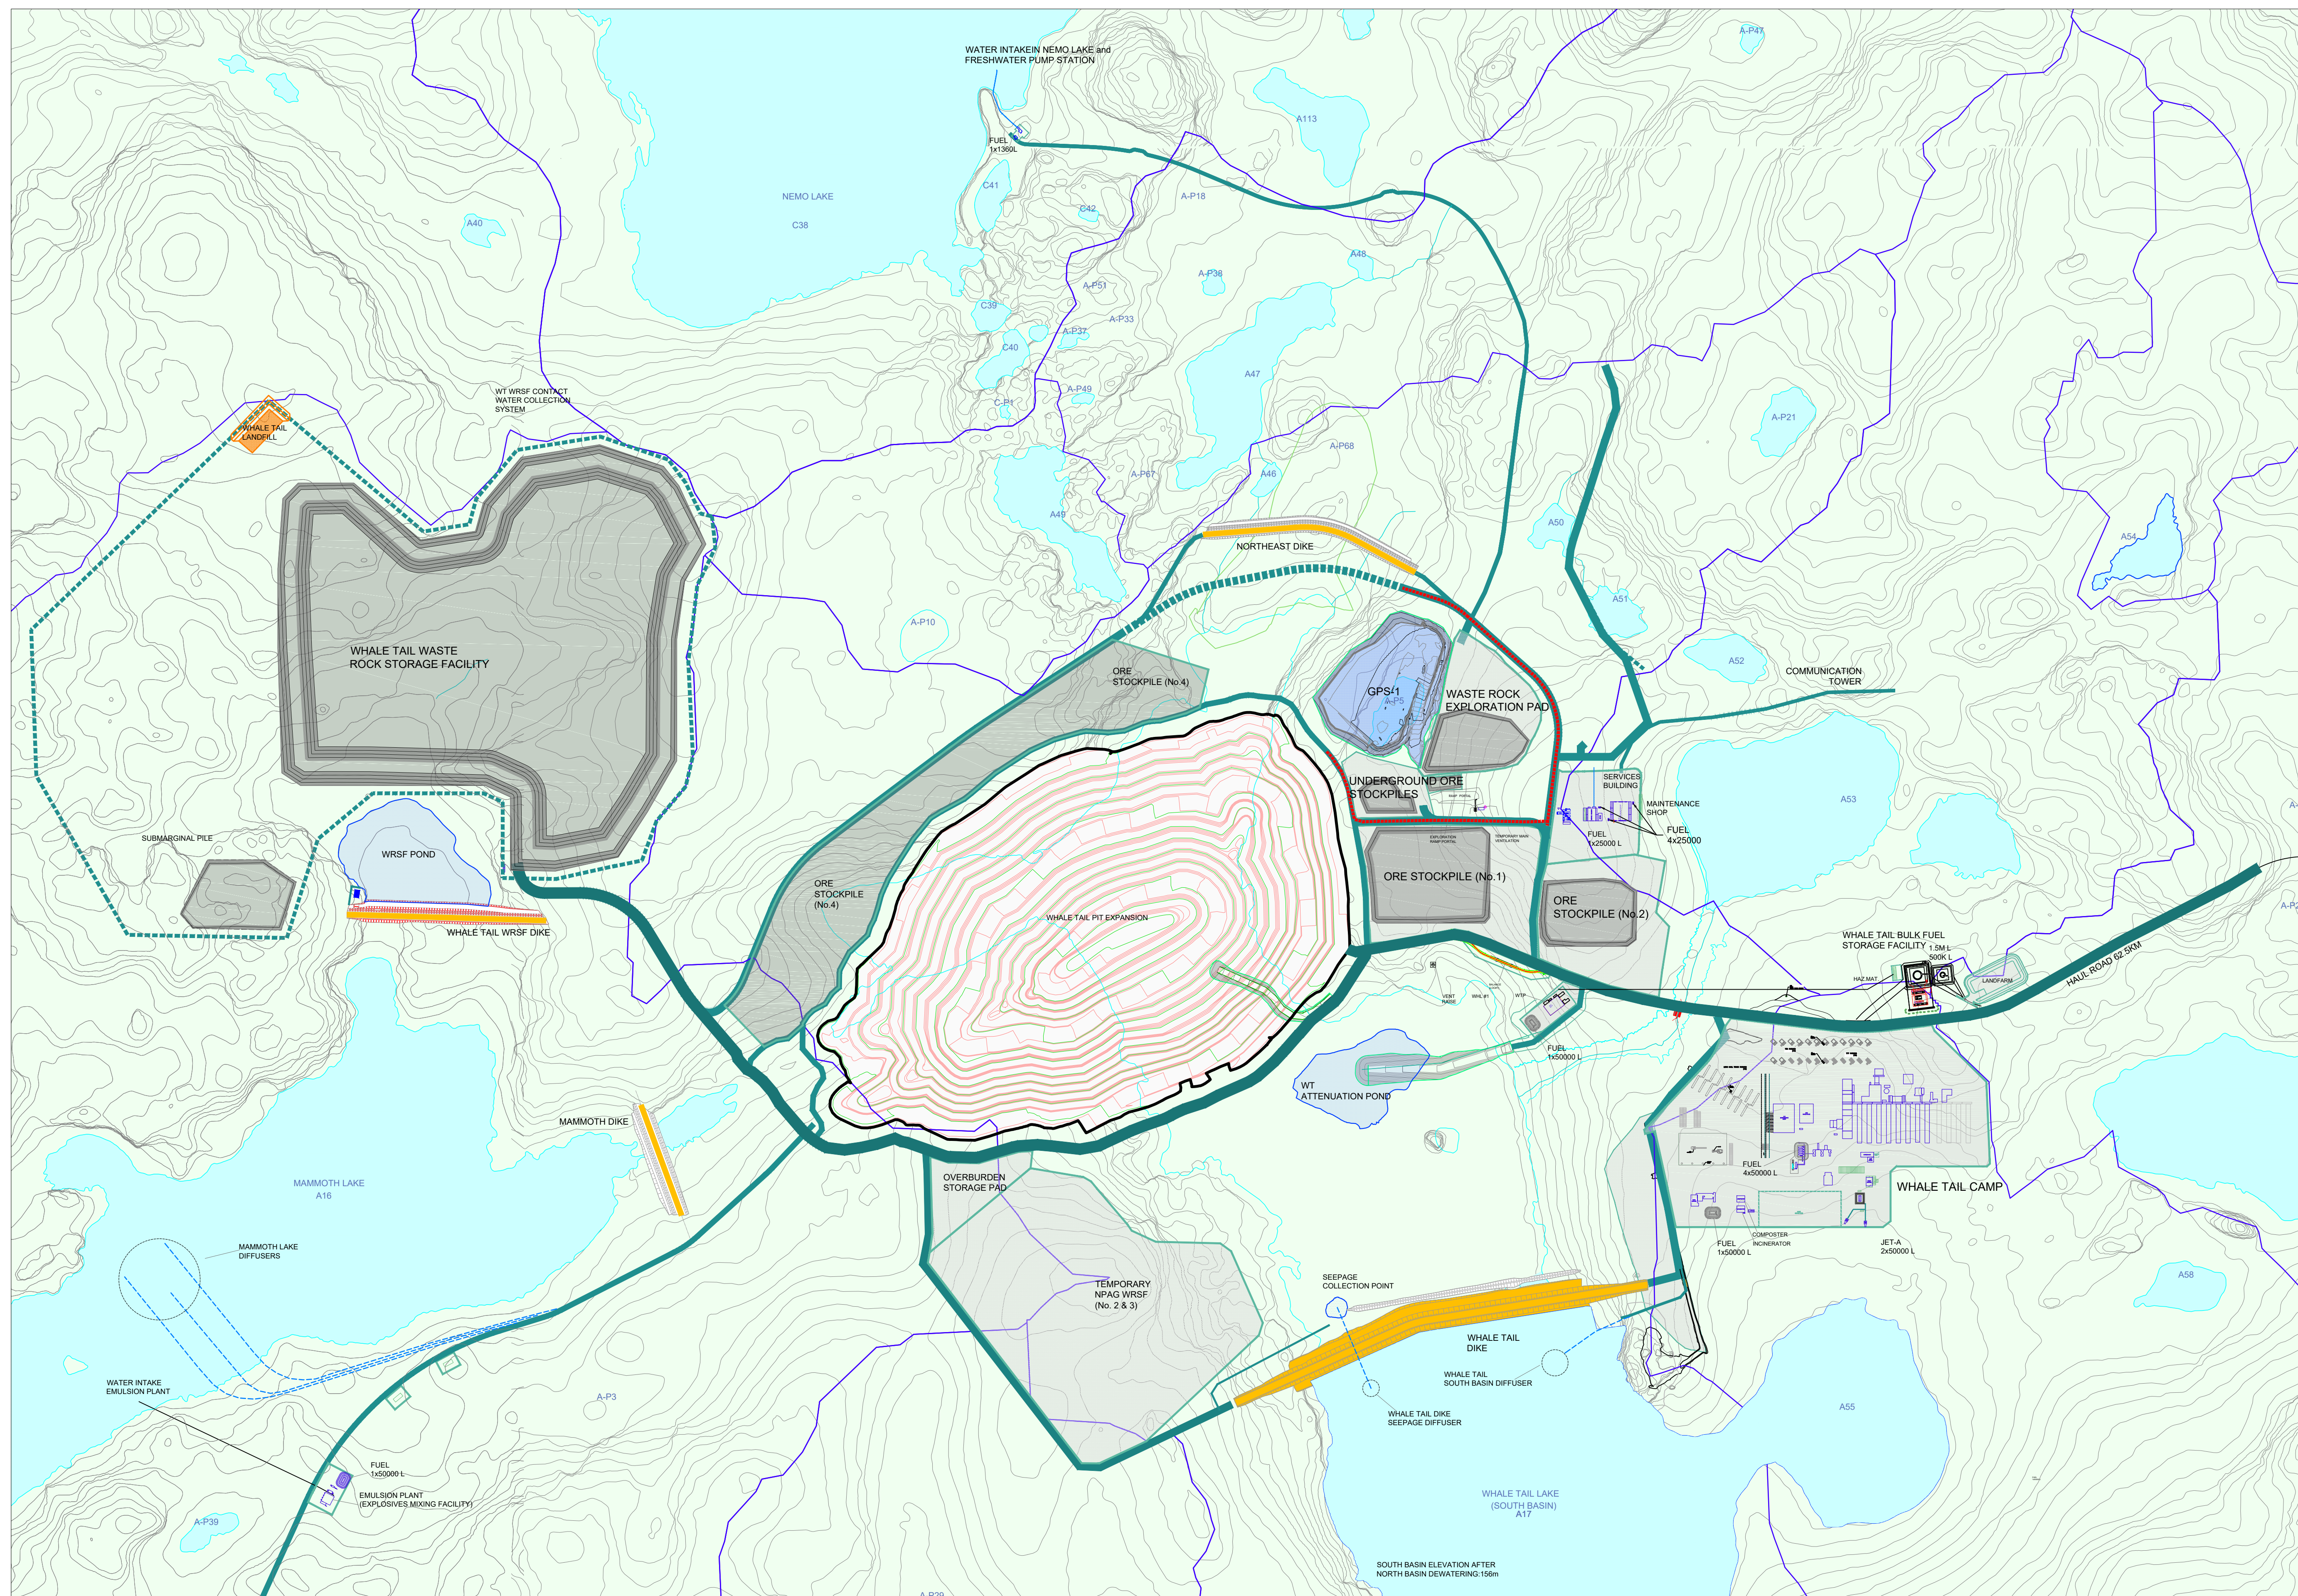

PLAN CLE
KEY PLAN

ISSUED FOR PERMITTING

DATE : 2019-05

 JAINCO TABLE

NOTES GÉNÉRALES / GENERAL NOTES

LEGEND

-  - WATERSHED
-  - ATTENUATION POND
-  - WATER PIPE
-  - LAKE WATER
-  - OPEN PIT
-  - HAUL ROAD, LARGE WIDE
-  - HAUL ROAD, SINGLE LANE
-  - SERVICE ROAD
-  - ROAD, SALT PROTECTION
-  - ROCK PILE
-  - WATER POND
-  - PAD
-  - BUILDING

L'INFORMATION CI-CONTENUE EST LA PROPRIÉTÉ DE AGNID-EGLE LEE ET DOIT ÊTRE RETOURNÉE SUR DEMANDE, SANS AUTORISATION ÉCRITE PRÉALABLE, TOUTE TRANSMISSION DE COPIE(S) À AUTRUI ET TOUTE UTILISATION AUTRE QUE CELLE POUR LAQUELLE L'INFORMATION EST PRÉVUE SONT INTERDITES. (C) AGNID-EGLE LEE

THE INFORMATION HERE ON IS THE PROPERTY OF AGNICO-EAGLE LTD. AND MUST BE RETURNED UPON REQUEST. WITHOUT WRITTEN PERMISSION, ANY COPYING TRANSMITTAL TO OTHERS AND ANY USE EXCEPT THAT FOR WHICH IT IS LOANED ARE PROHIBITED.
© AGNICO-EAGLE LTD.

DESSINS EN RÉFÉRENCE / REFERENCE DRAWINGS

TITRE / TITLE	# DWG
-	-
-	-
-	-
-	-
-	-



AGNICO EAGLE

REV.	DATE	DESCRIPTION	PAR/BY	APP.	CLIENT
REVISIONS					

AMARUQ
PROJECT

TITLE / TITLE

AGNICO EAGLE - MEADOWBANK DIVISION
AMARUQ MINE PROJECT
005 - SITE PREPARATION
210 GENERAL ARRANGEMENT
AMARUQ MINE SITE ARRANGEMENT
PERMITTING

DESSINÉ PAR DRAWN BY	JOCELYN CRETE	DATE 2019-05-02
VERIFIÉ PAR CHECKED BY	J.MOSQUERA	2019-05-02

APPROUVÉ PAR APPROVED BY	
-----------------------------	--

ECHELLE SCALE	1:6000	DATE	2019-05-02
------------------	--------	------	------------

NO. DESSIN DRAWING NO.	2019Q4
---------------------------	--------

NO. PROJ. PROJECT NO.	REVISION	FEUILLE / SHT
6117	v8	3 / 6