


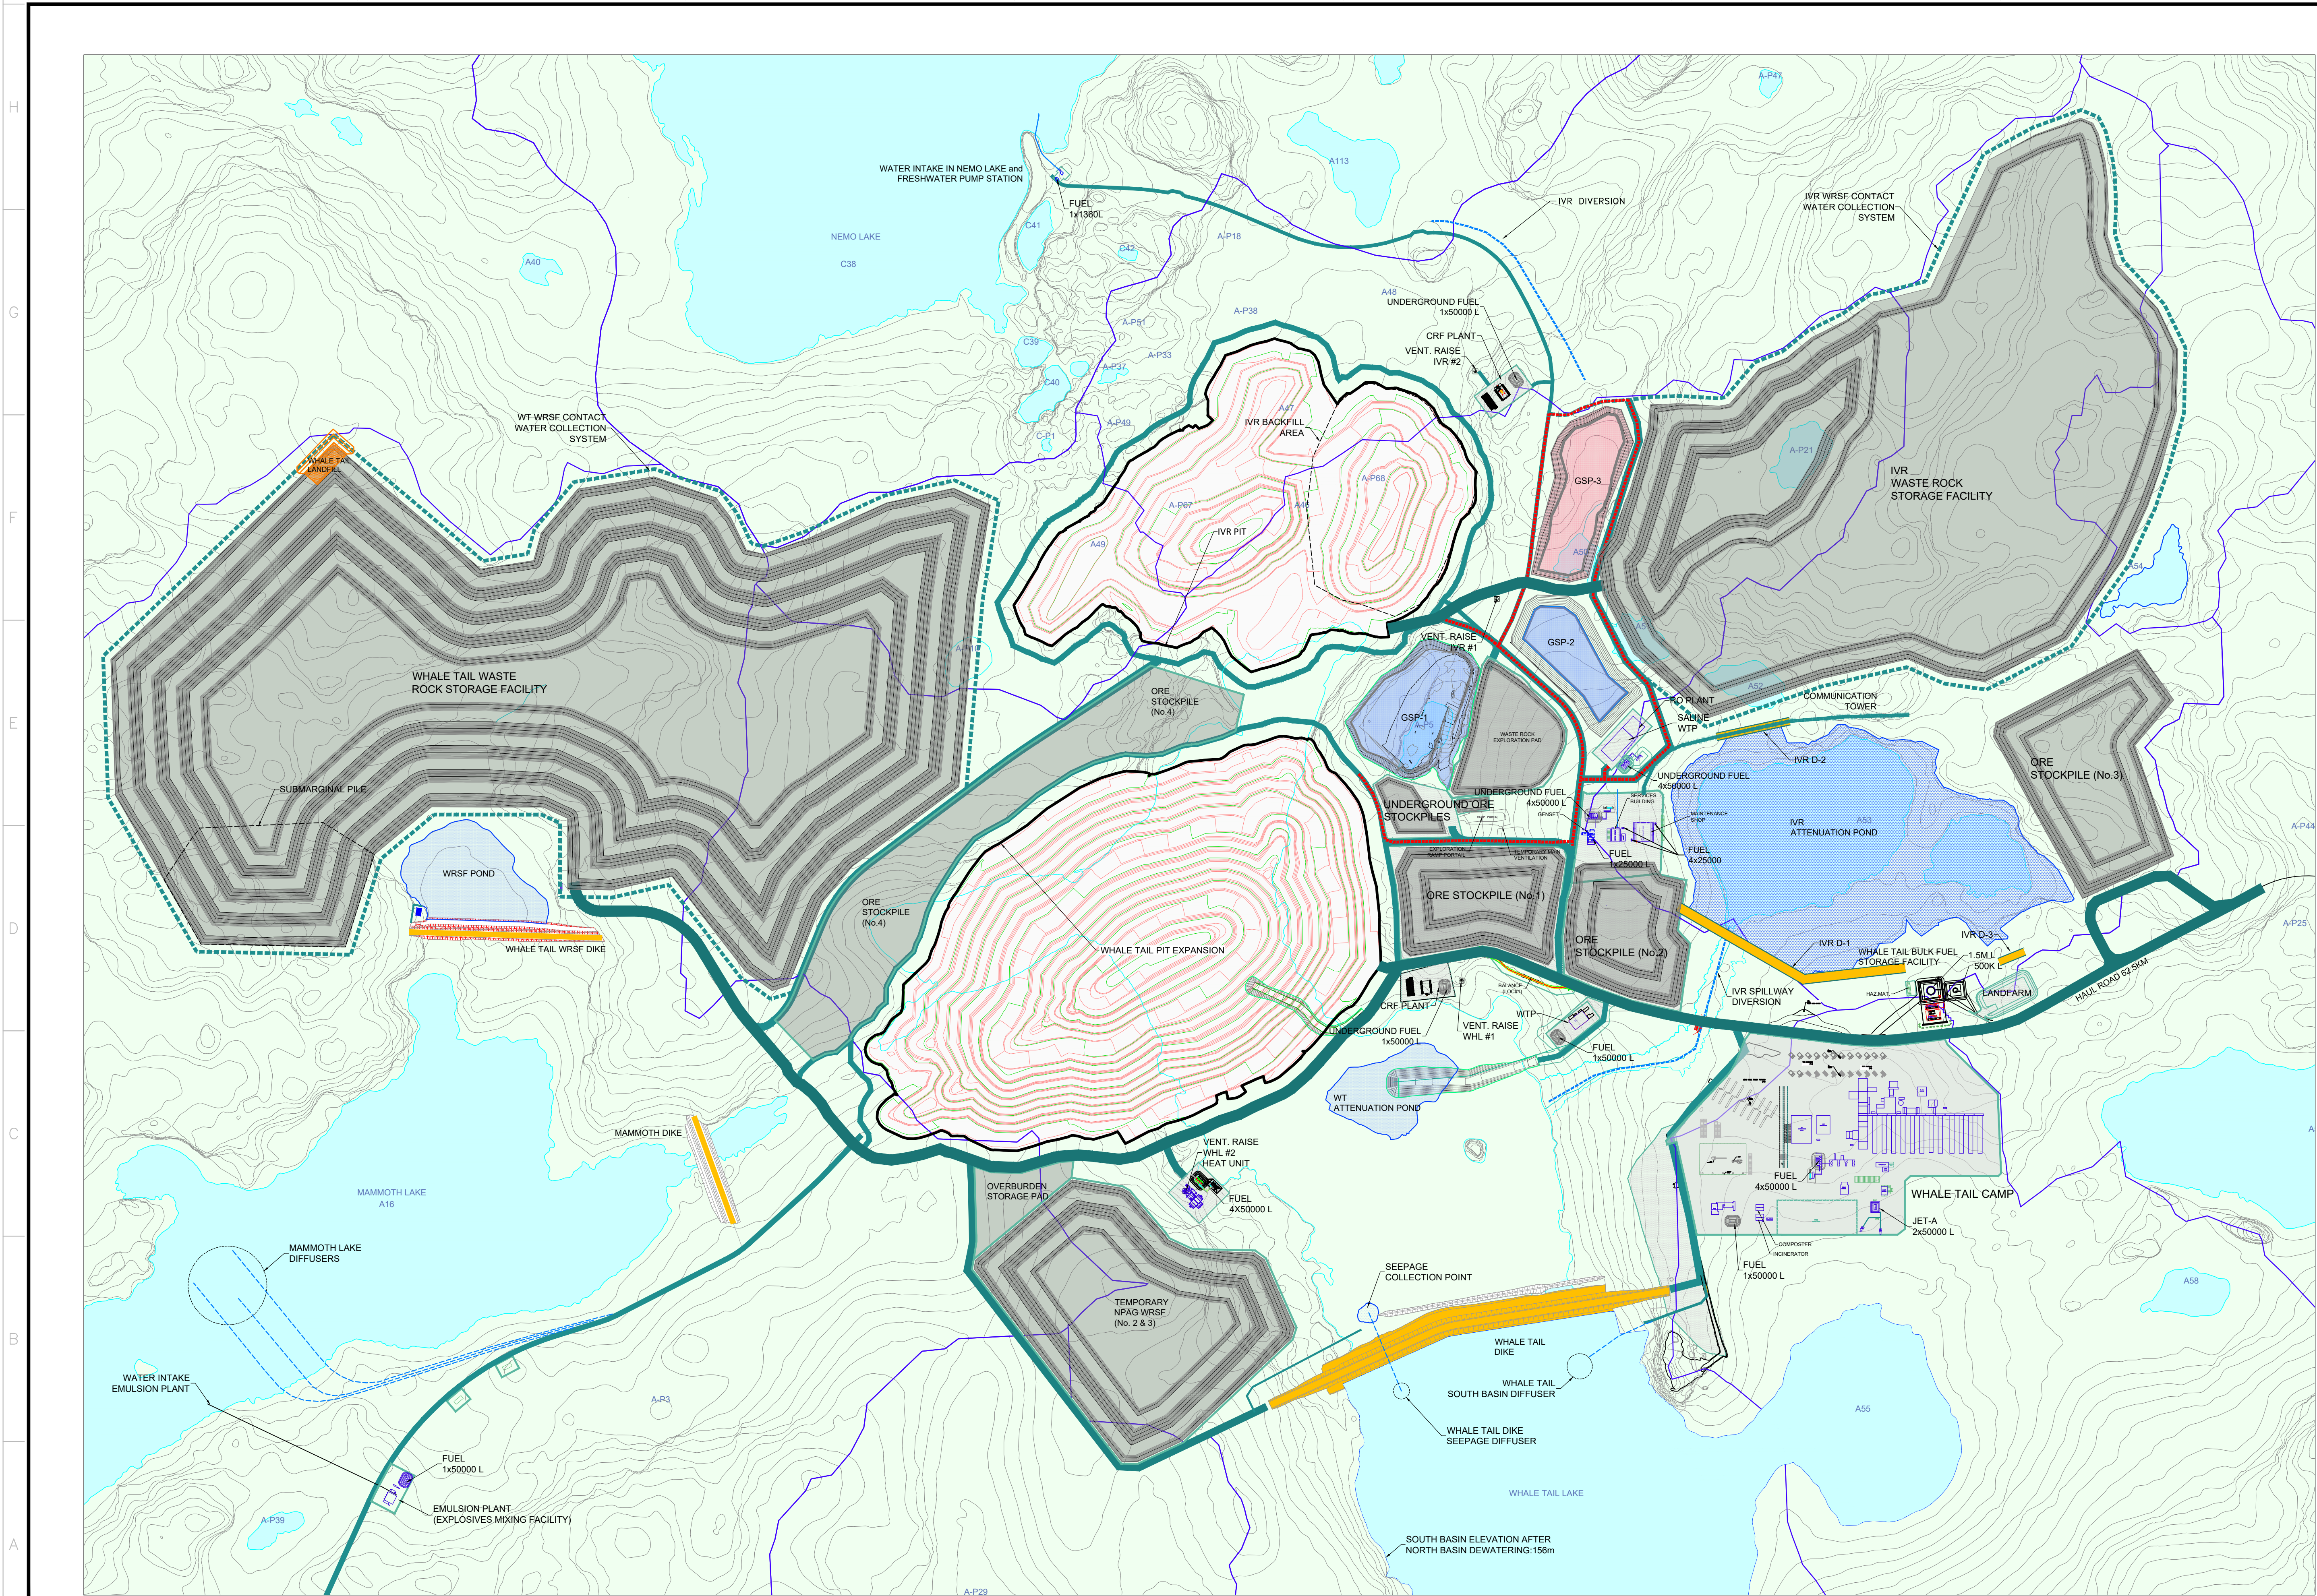

PLAN CLE
KEY PLAN

ISSUED FOR
PERMITTING
DATE : 2019-05-06

NOTES GÉNÉRALES / GENERAL NOTES

LEGEND	
	- WATERSHED
	- ATTENUATION POND
	- WATER PIPE
	- LAKE WATER
	- OPEN PIT
	- HAUL ROAD, LARGE WIDE
	- HAUL ROAD, SINGLE LANE
	- SERVICE ROAD
	- ROAD, SALT PROTECTION
	- ROCK PILE
	- WATER POND
	- PAD
	- BUILDING

L'INFORMATION CONTENUE EST LA PROPRIÉTÉ DE AGNICO-EAGLE LTD. ET DOIT ÊTRE RETENUE PAR LE CLIENT. SANS ASSURANCE ÉCRITE, AGNICO-EAGLE LTD. NE GARANTIT PAS L'EXACTITUDE DE L'INFORMATION CONTENUE. L'INFORMATION CONTENUE EST SOUS RÉSERVE. AGNICO-EAGLE LTD. NE GARANTIT PAS L'EXACTITUDE DE L'INFORMATION CONTENUE. L'INFORMATION CONTENUE EST SOUS RÉSERVE.

THE INFORMATION HEREON IS THE PROPERTY OF AGNICO-EAGLE LTD. AND MUST BE RETURNED UPON REQUEST. WITHOUT WRITTEN PERMISSION, AGNICO-EAGLE LTD. DOES NOT GUARANTEE THE ACCURACY OF THE INFORMATION CONTAINED HEREIN. THE INFORMATION CONTAINED HEREIN IS FOR INFORMATION PURPOSES ONLY.

DESSEINS EN RÉFÉRENCE / REFERENCE DRAWINGS

TITRE / TITLE	# DWG
---	---
---	---
---	---
---	---
---	---



---	---	---	---	---	---
---	---	---	---	---	---
---	---	---	---	---	---
---	---	---	---	---	---

REV.	DATE	DESCRIPTION	PAR/EN	APP.	CLIENT
---	---	---	---	---	---

REVISIONS

AMARUQ
PROJECT

TITRE / TITLE
AGNICO EAGLE - MEADOWBANK DIVISION
AMARUQ MINE PROJECT
005 - SITE PREPARATION
210 GENERAL ARRANGEMENT
AMARUQ MINE SITE ARRANGEMENT
PERMITTING

DESSINÉ PAR
DRAWN BY J.CRETE

DATE
2019-05-02

VÉRIFIÉ PAR
CHECKED BY J.MOSQUERA

DATE
2019-05-02

APPROUVÉ PAR
APPROVED BY

ÉCHELLE
SCALE 1:6000

DATE
2019-05-02

NO. DESSIN
DRAWING NO. 2024Q4

NO. PROJET PROJECT NO.	REVISION	FEUILLE / SHEET
6117	v8	3 / 6