




PLAN CLÉ  
KEY PLAN

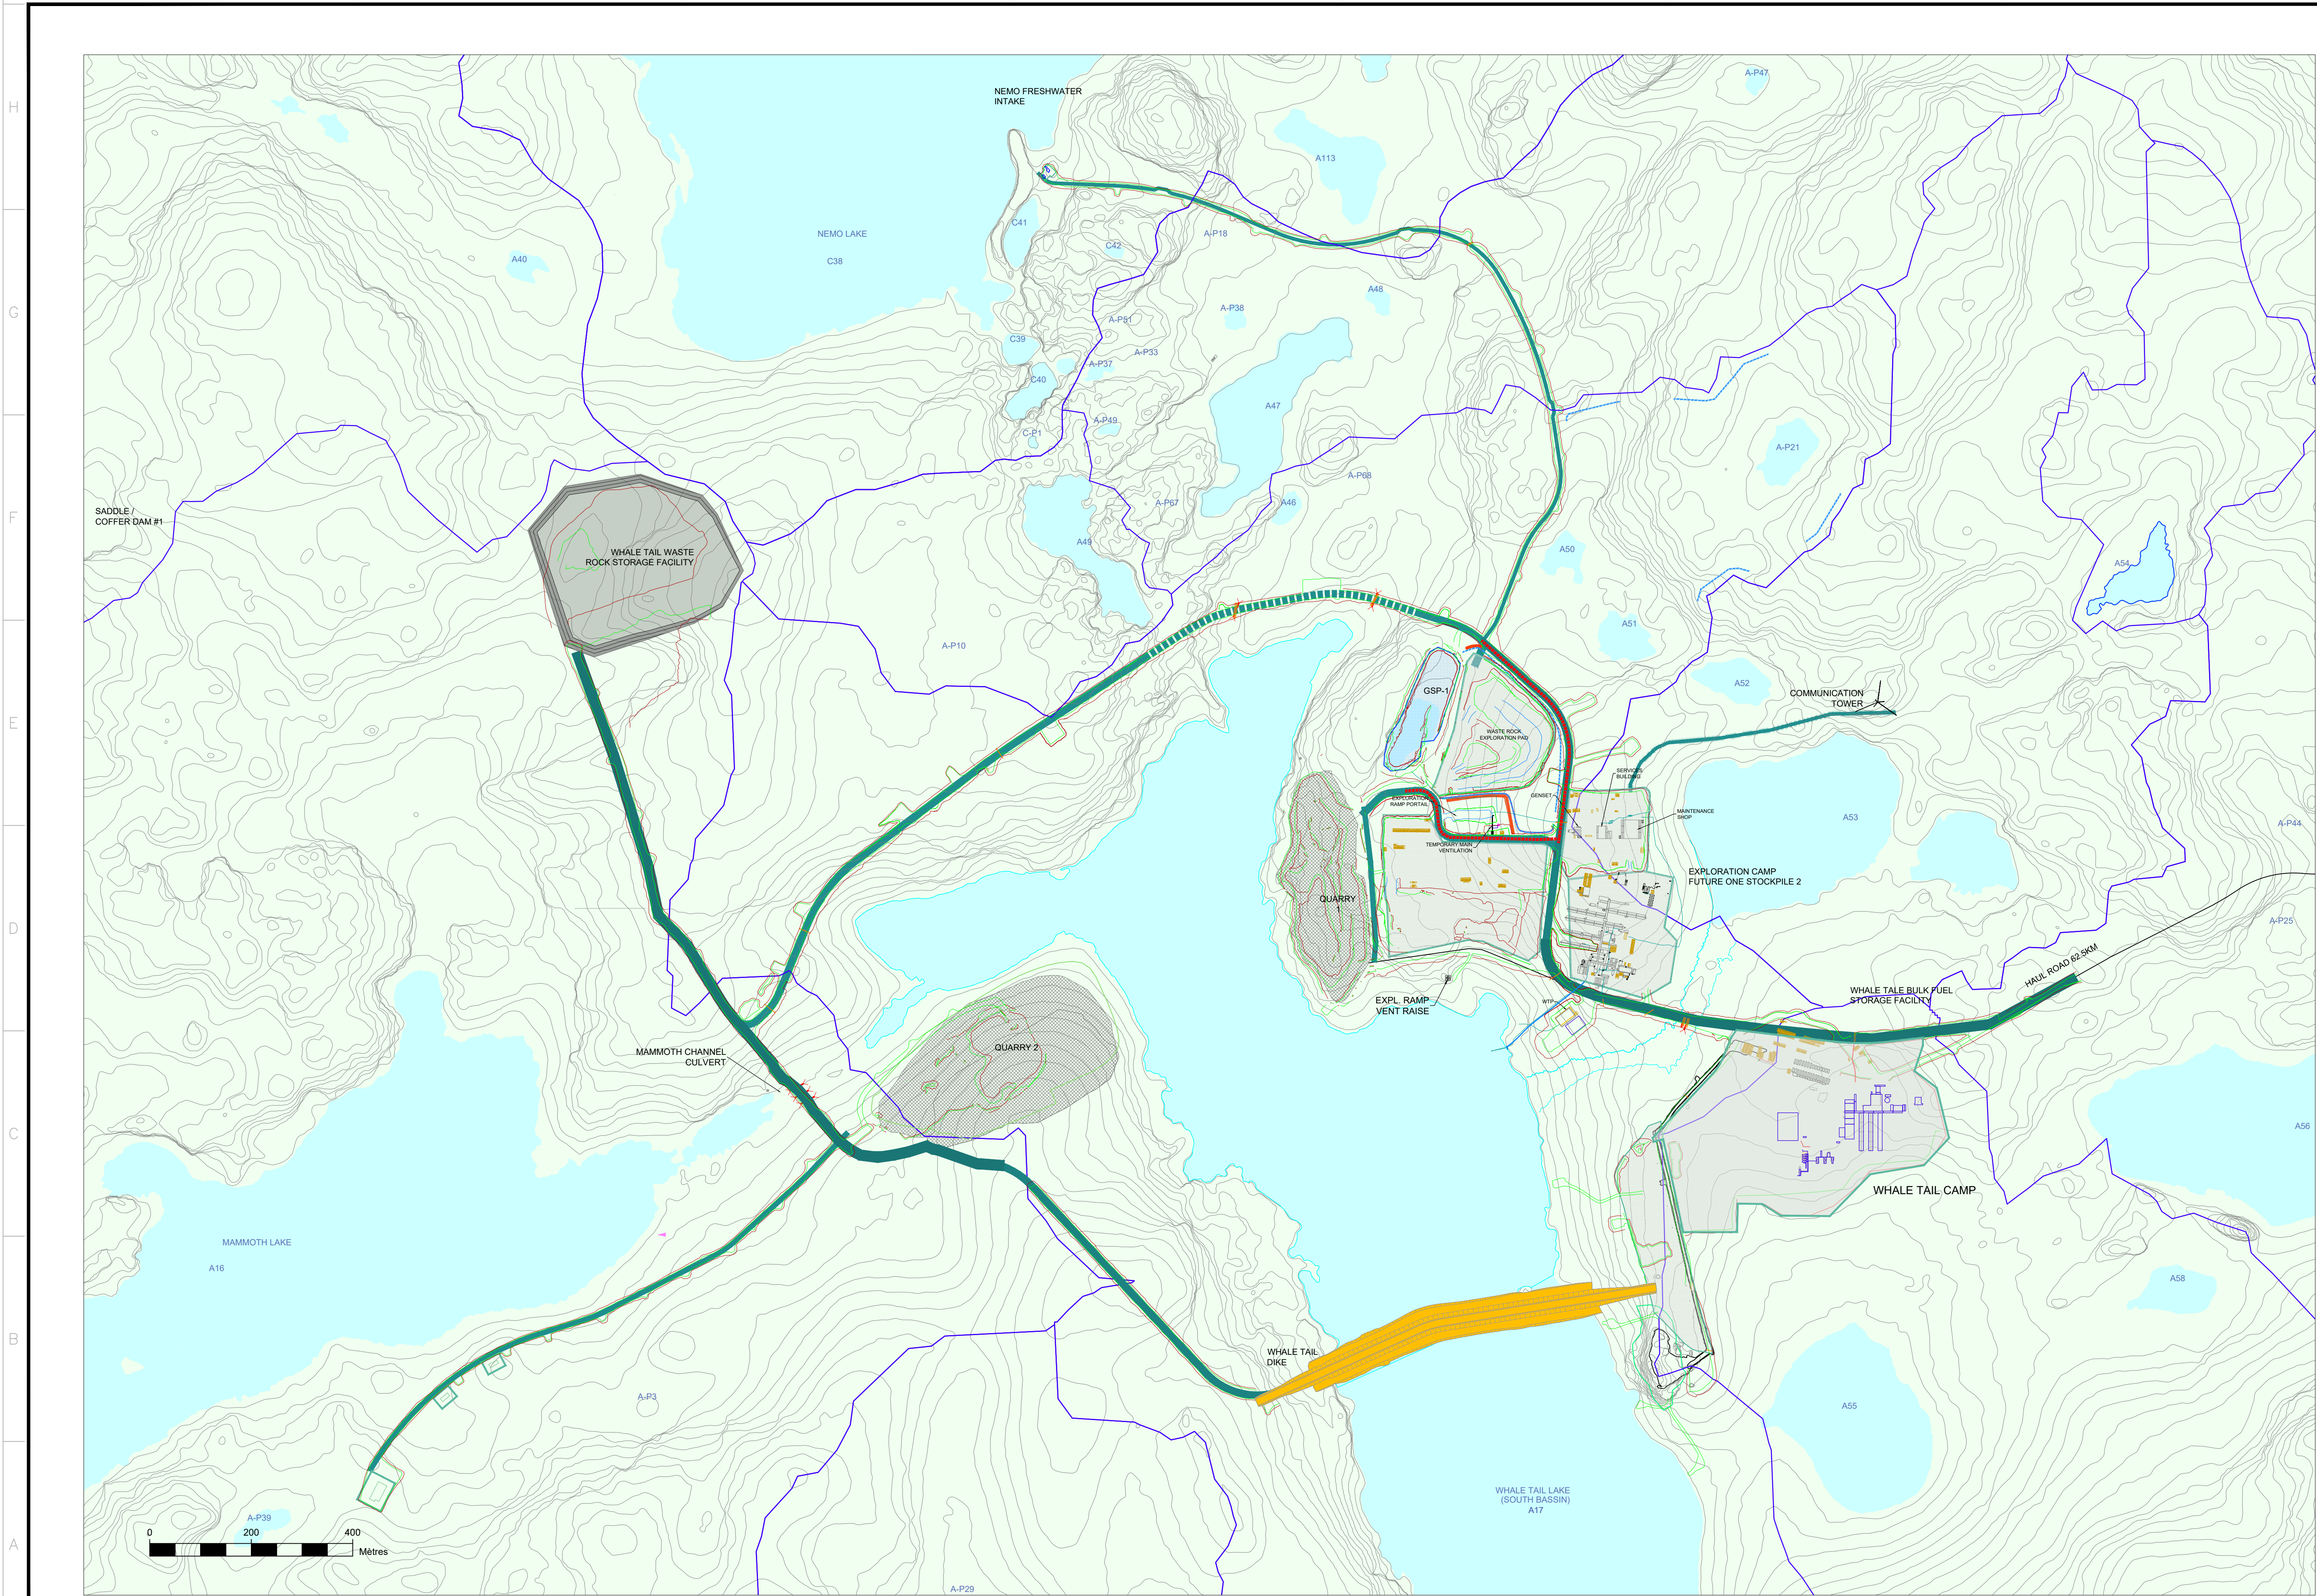

NOTES GÉNÉRALES / GENERAL NOTES

**LEGEND**

- WATERSHED
- WATER PIPE
- LAKE WATER
- HAUL ROAD, LARGE WIDE
- HAUL ROAD, SINGLE LANE
- SERVICE ROAD
- ROAD, SALT PROTECTION
- ROCK PILE
- WATER POND
- PAD
- BUILDING

L'INFORMATION CONTENUE EST LA PROPRIÉTÉ DE AGNICO EAGLE LTD. ET DOIT ÊTRE RETENUE PAR LE CLIENT. Toute réimpression ou utilisation non autorisée sans la permission écrite de la société AGNICO EAGLE LTD. est formellement interdite. Toute violation de ces droits est punie par la loi.

THE INFORMATION HEREON IS THE PROPERTY OF AGNICO EAGLE LTD. AND MUST BE RETURNED UPON REQUEST WITHOUT WRITTEN PERMISSION. ANY COPIES, REPRODUCTIONS, OR USES, IN ANY FORM OR BY ANY MEANS, WITHOUT THE WRITTEN PERMISSION OF AGNICO EAGLE LTD. ARE EXPRESSLY FORBIDDEN.

DESSINS EN RÉFÉRENCE / REFERENCE DRAWINGS

| TITRE / TITLE | # DWG |
|---------------|-------|
|               |       |
|               |       |
|               |       |
|               |       |
|               |       |



AGNICO EAGLE

| REV. | DATE | DESCRIPTION | PAR/EN | APP. | CLIENT |
|------|------|-------------|--------|------|--------|
|      |      |             |        |      |        |
|      |      |             |        |      |        |
|      |      |             |        |      |        |

RÉVISIONS

AMARUQ  
PROJECT

TITRE / TITLE  
AGNICO EAGLE – MEADOWBANK DIVISION  
AMARUQ MINE PROJECT  
005 – SITE PREPARATION  
210 GENERAL ARRANGEMENT  
AMARUQ MINE SITE ARRANGEMENT  
–

DESSINÉ PAR  
DRAWN BY J. CRETE

DATE  
2018-05-01

VÉRIFIÉ PAR  
CHECKED BY

APPROUVÉ PAR  
APPROVED BY

ÉCHELLE  
SCALE 1:6000

DATE  
2018-05-01

NO. DESSIN  
DRAWING NO. 2018 Q4

|                                |                |                        |
|--------------------------------|----------------|------------------------|
| NO. PROJET<br>PROJECT NO. 6117 | REVISION<br>v8 | FEUILLE / SHÉ<br>3 / 6 |
|--------------------------------|----------------|------------------------|