




PLAN CLE
KEY PLAN

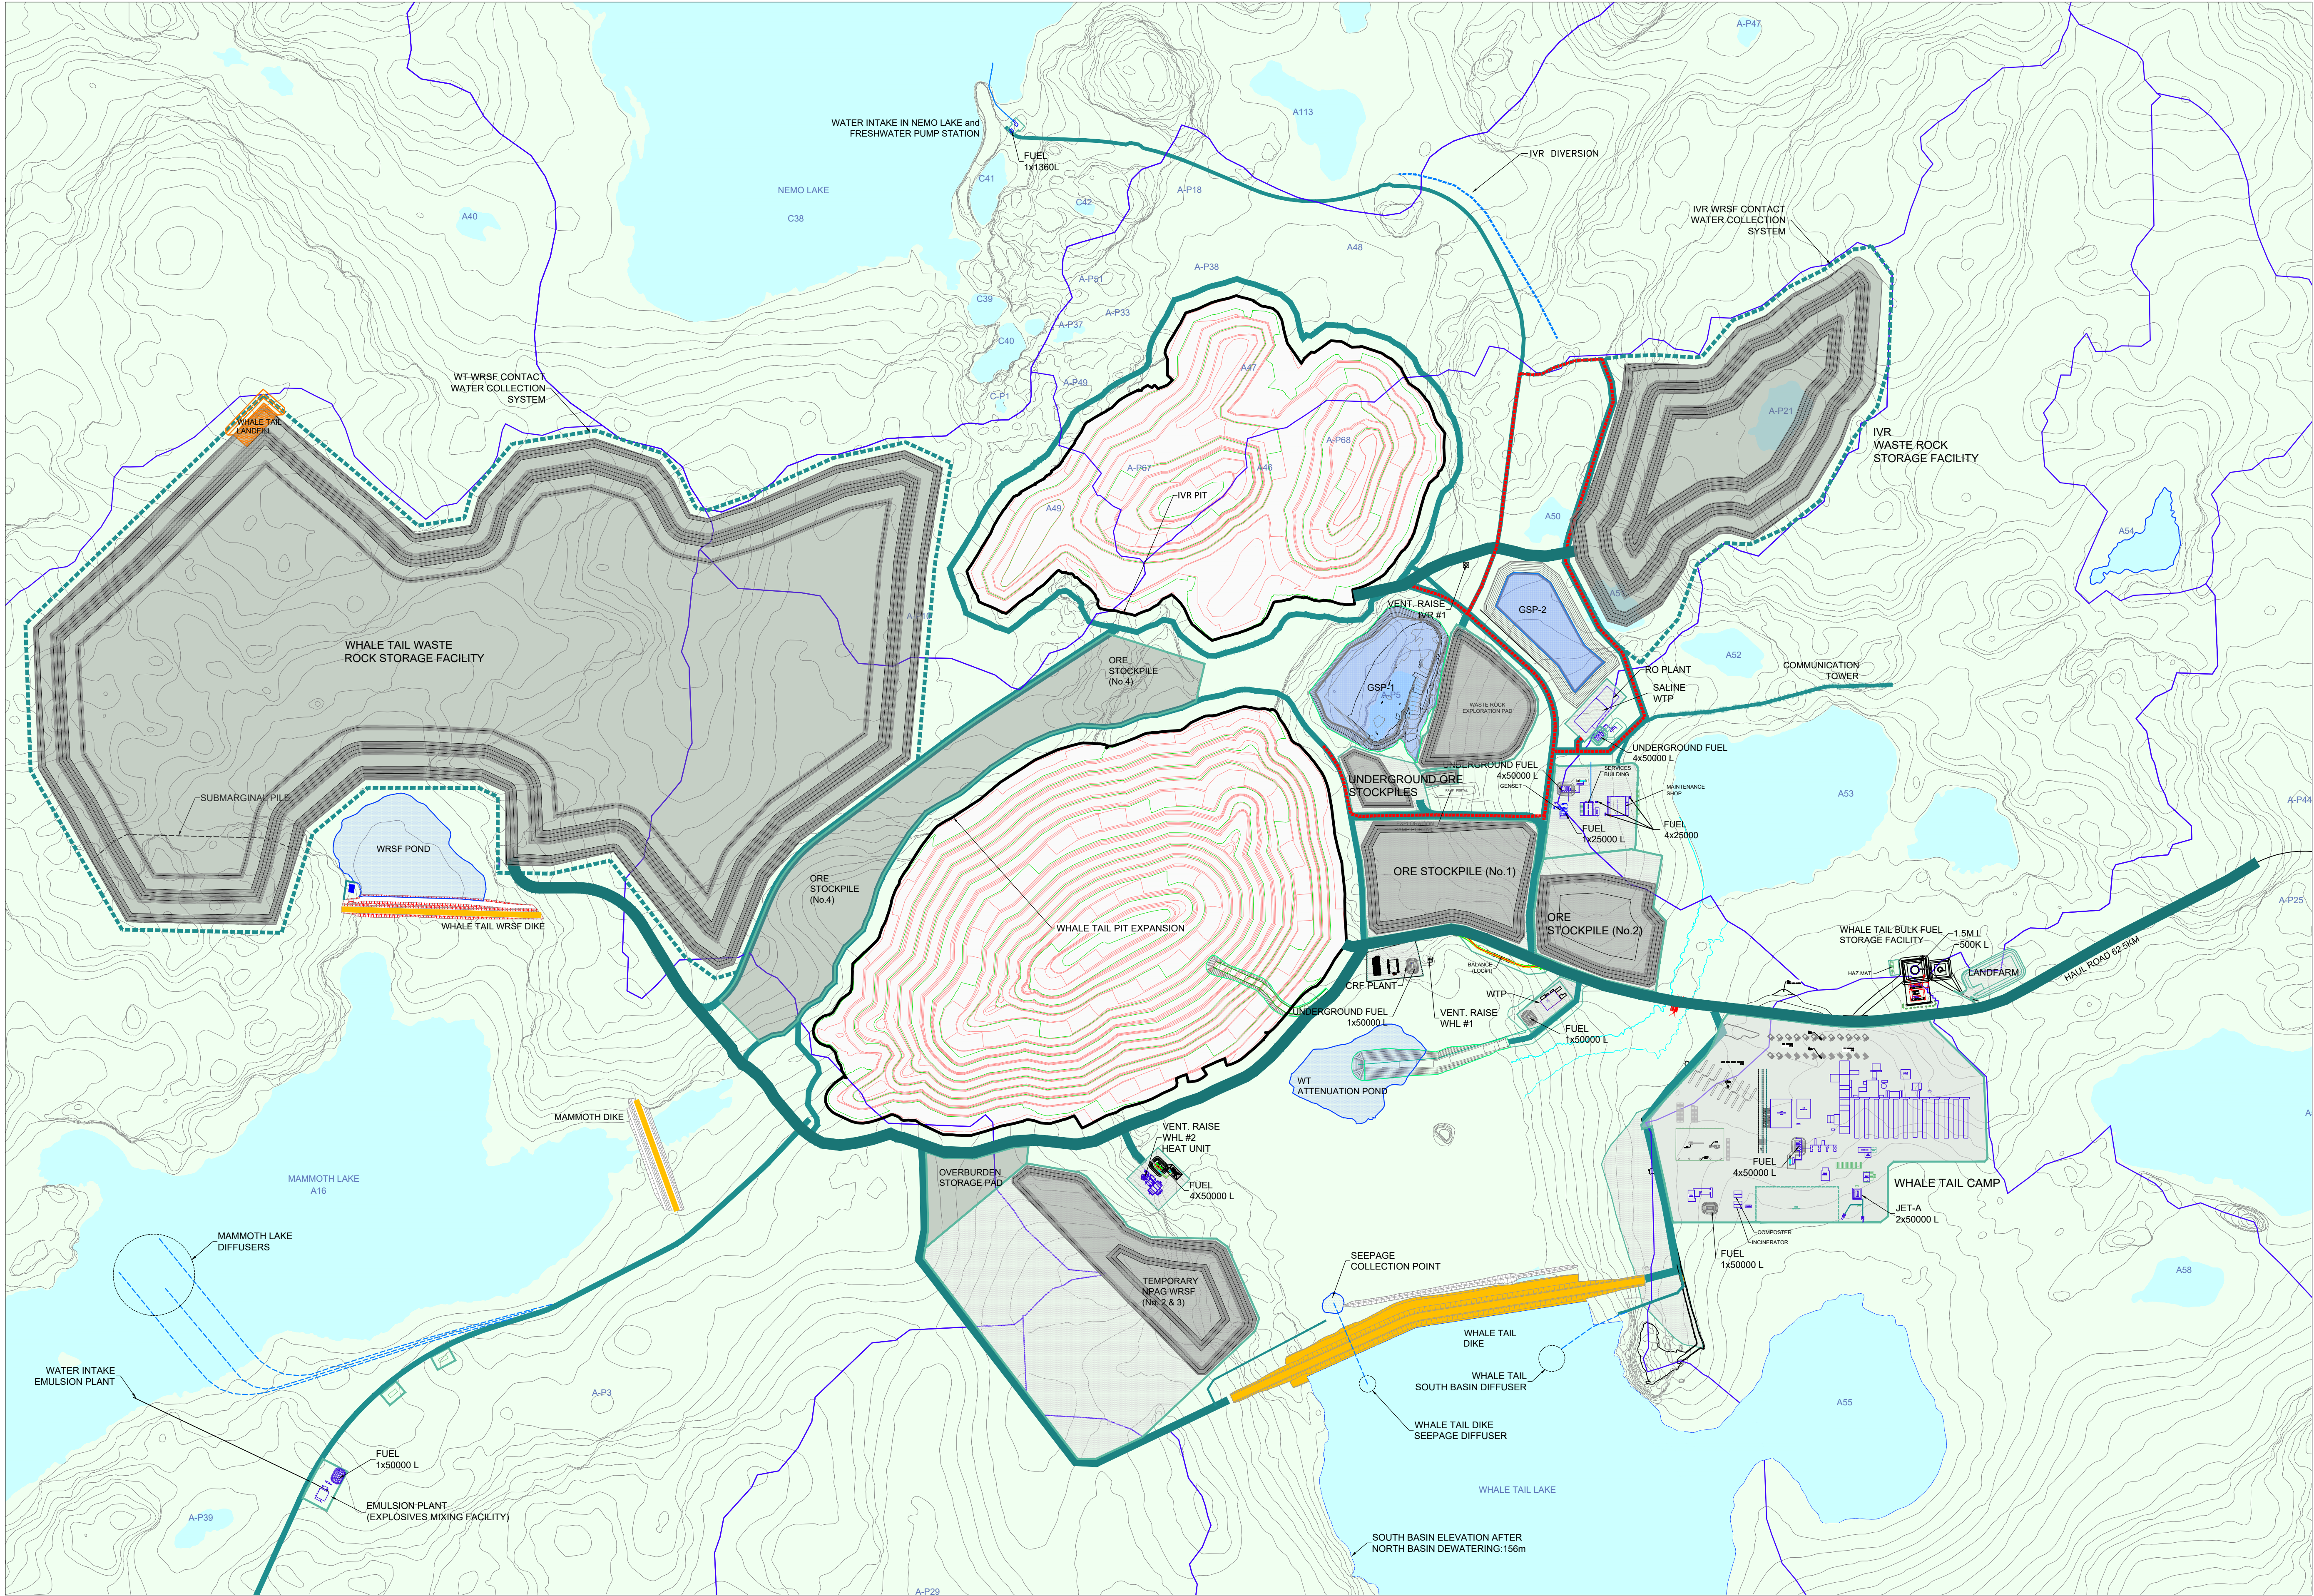

NOTES GÉNÉRALES / GENERAL NOTES

LEGEND	
	- WATERSHED
	- ATTENUATION POND
	- WATER PIPE
	- LAKE WATER
	- OPEN PIT
	- HAUL ROAD, LARGE WIDE
	- HAUL ROAD, SINGLE LANE
	- SERVICE ROAD
	- ROAD, SALT PROTECTION
	- ROCK PILE
	- WATER POND
	- PAD
	- BUILDING

L'INFORMATION CONTENUE EST LA PROPRIÉTÉ DE AGNICO EAGLE LTD. ET DOIT ÊTRE RETENUE PAR LE CLIENT. SANS ASSURANCE ÉCRITE, AGNICO EAGLE LTD. NE GARANTIT PAS L'EXACTITUDE DE L'INFORMATION CONTENUE. L'INFORMATION CONTENUE EST SOUS RÉSERVE. © AGNICO EAGLE LTD.

THE INFORMATION HEREON IS THE PROPERTY OF AGNICO EAGLE LTD. AND MUST BE RETAINED UPON PROJECT COMPLETION. WITHOUT WRITTEN PERMISSION, AGNICO EAGLE LTD. WILL NOT BE RESPONSIBLE FOR ANY USE OF THIS INFORMATION FOR ANY OTHER PURPOSES. © AGNICO EAGLE LTD.

DESSINS EN RÉFÉRENCE / REFERENCE DRAWINGS

TITRE / TITLE	# DWG
---	---
---	---
---	---
---	---
---	---



REV.	DATE	DESCRIPTION	PAR/EN	APP.	CLIENT

REVISIONS

AMARUQ PROJECT

TITRE / TITLE
AGNICO EAGLE – MEADOWBANK DIVISION
AMARUQ MINE PROJECT
005 – SITE PREPARATION
210 GENERAL ARRANGEMENT
AMARUQ MINE SITE ARRANGEMENT
PERMITTING

DESSINÉ PAR
DRAWN BY J. CRETE

DATE
2019-05-02

VÉRIFIÉ PAR
CHECKED BY J. MOSQUERA

DATE
2019-05-02


APPROUVÉ PAR
APPROVED BY

ÉCHELLE
SCALE 1:6000

DATE
2019-05-02

NO. DESSIN
DRAWING NO. 2021Q4

NO. PROJET PROJECT NO. 6117	REVISION v8	FEUILLE / SHEET 3 / 6
--------------------------------	----------------	--------------------------

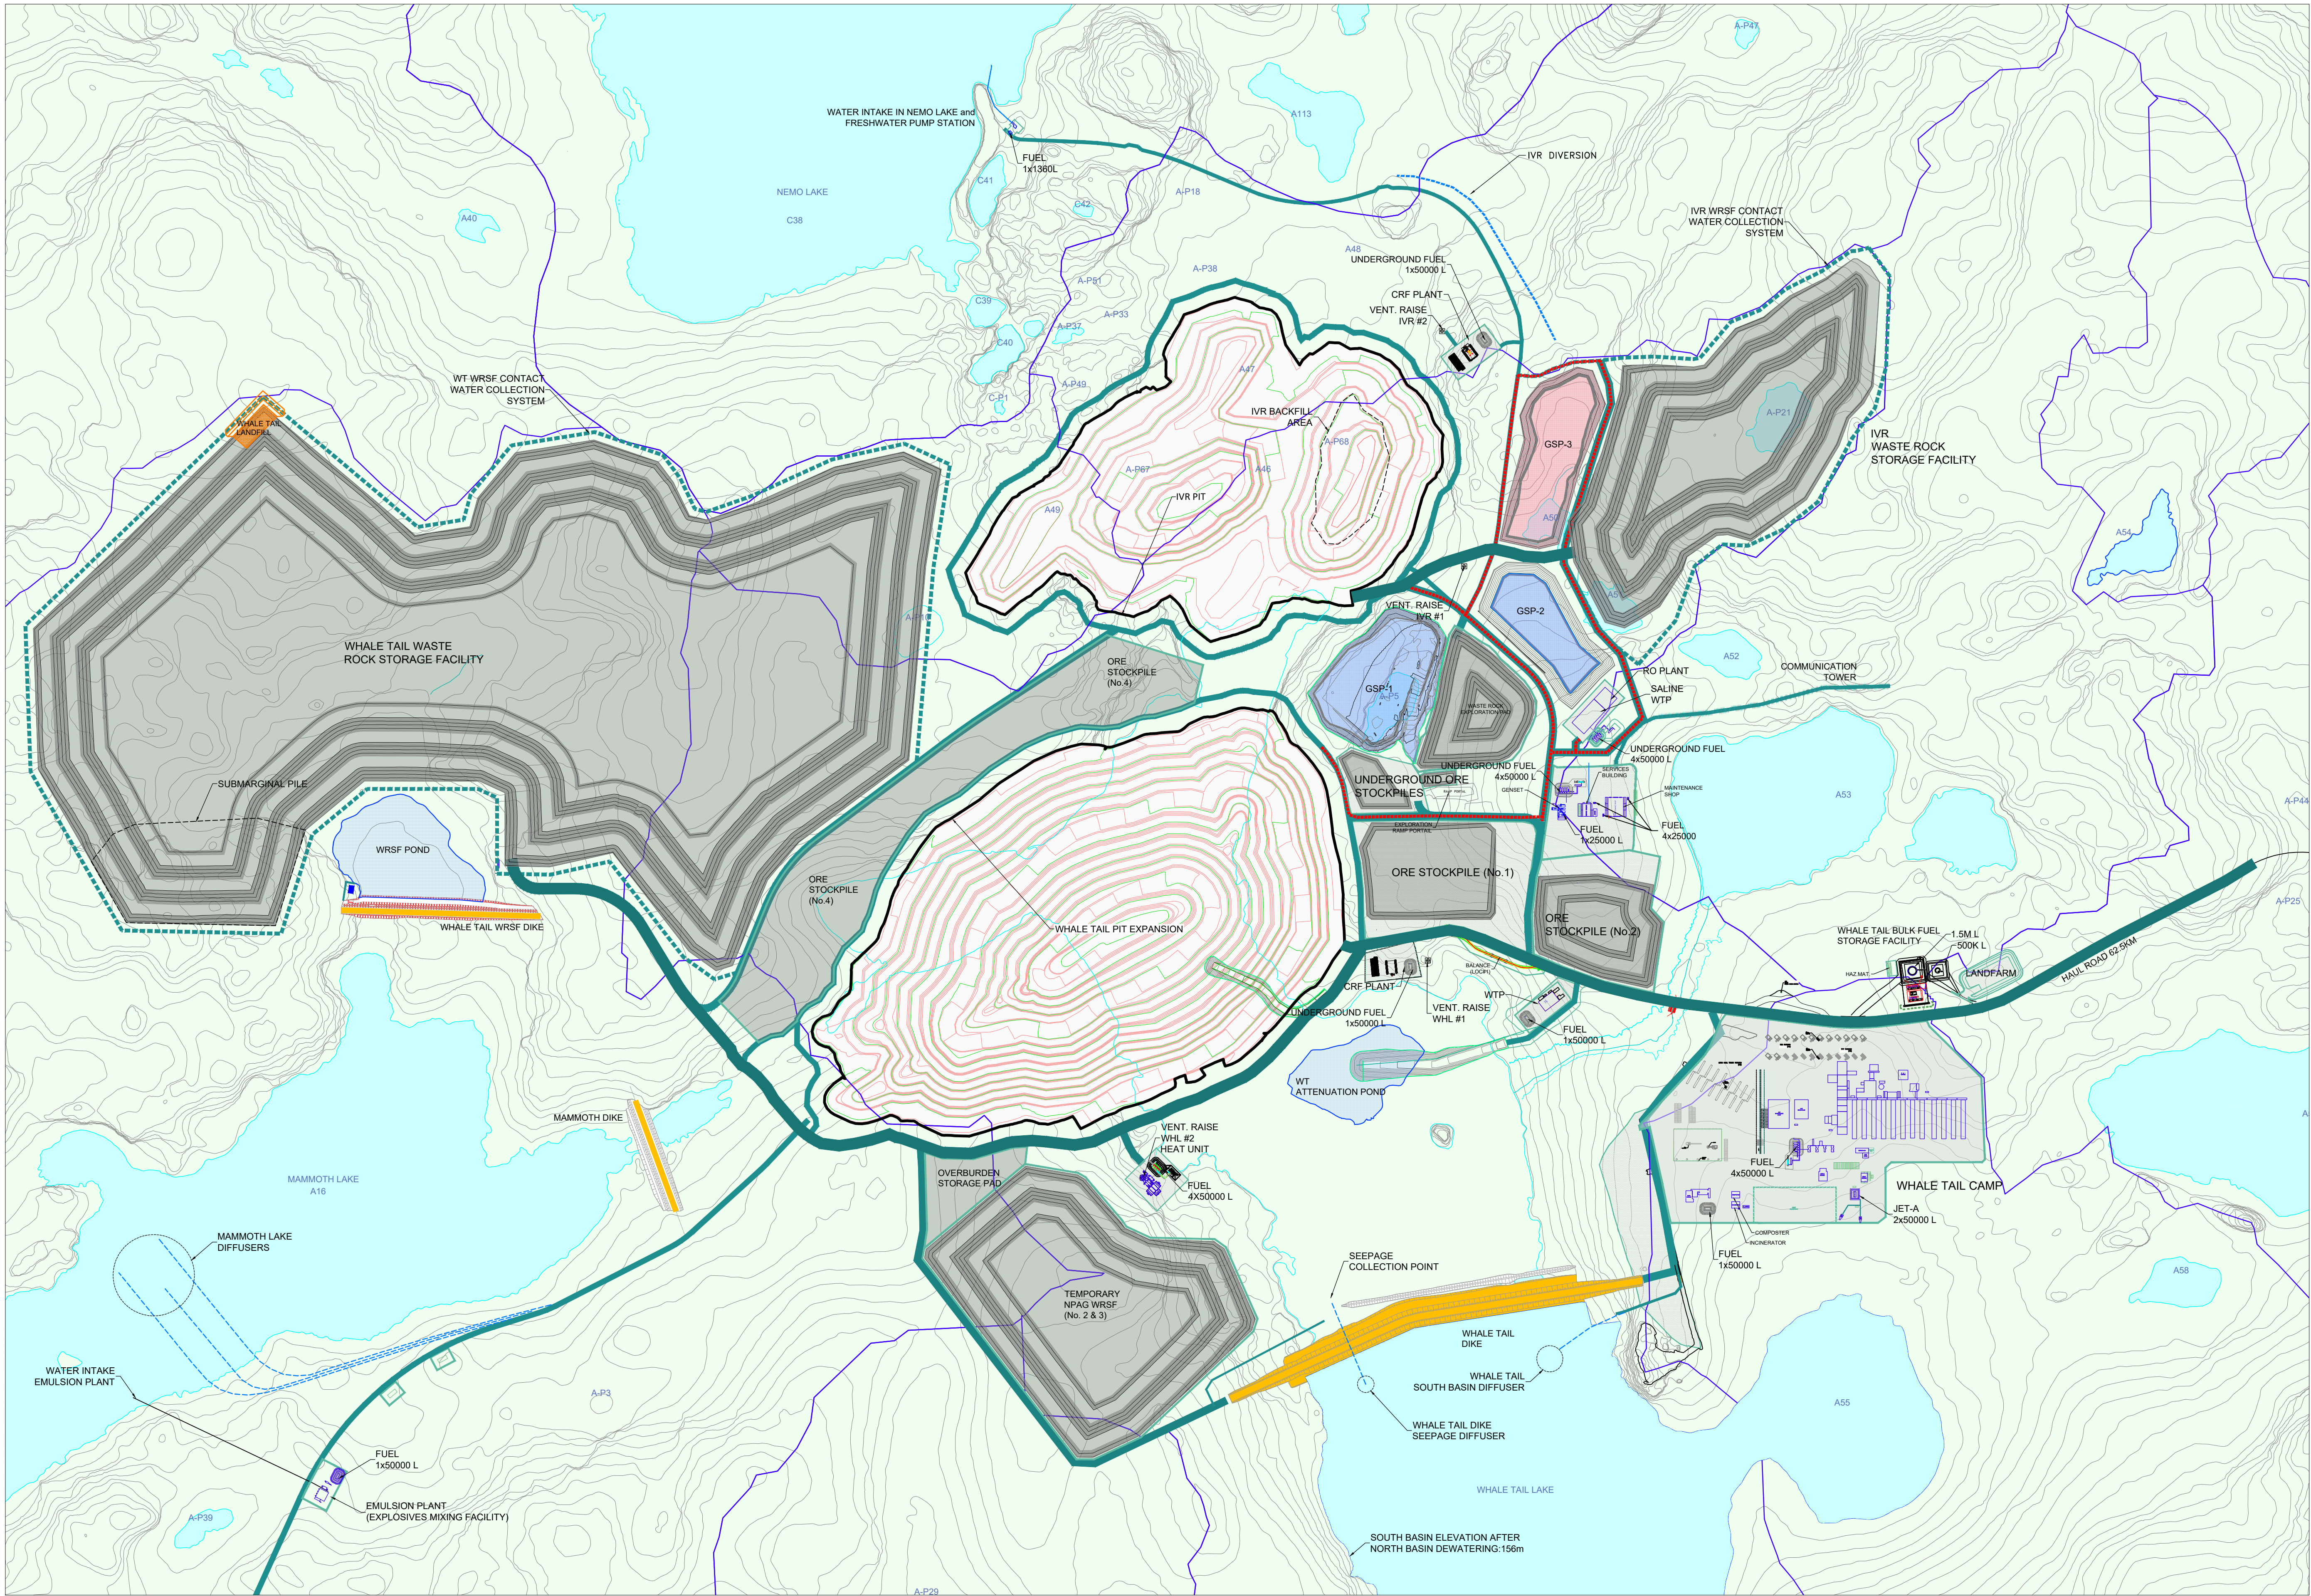

PLAN CLE
KEY PLAN



NOTES GÉNÉRALES / GENERAL NOTES

LEGEND

- WATERSHED
- ATTENUATION POND
- WATER PIPE
- LAKE WATER
- OPEN PIT
- HAUL ROAD, LARGE WIDE
- HAUL ROAD, SINGLE LANE
- SERVICE ROAD
- ROAD, SALT PROTECTION
- ROCK PILE
- WATER POND
- PAD
- BUILDING

L'INFORMATION CONTENUE EST LA PROPRIÉTÉ DE AGNICO EAGLE LTD. ET DOIT ÊTRE RETENUE PAR LE CLIENT. SANS ASSURANCE ÉCRITE, AGNICO EAGLE LTD. NE GARANTIT PAS L'EXACTITUDE DE L'INFORMATION CONTENUE. L'INFORMATION NE DOIT ÊTRE UTILISÉE QUE POUR L'ÉVALUATION GÉNÉRALE. L'INFORMATION EST FOURNIE EN FRANÇAIS ET EN ANGLAIS. L'AGNICO EAGLE LTD. NE GARANTIT PAS L'EXACTITUDE DE L'INFORMATION CONTENUE. L'INFORMATION NE DOIT ÊTRE UTILISÉE QUE POUR L'ÉVALUATION GÉNÉRALE. L'INFORMATION EST FOURNIE EN FRANÇAIS ET EN ANGLAIS.

THE INFORMATION HEREON IS THE PROPERTY OF AGNICO EAGLE LTD. AND MUST BE RETURNED UPON REQUEST WITHOUT REPRODUCTION, AND WITHOUT WARRANTIES, TO THE AGNICO EAGLE LTD. FOR ABOUT 15 WORKING DAYS.

DESSINS EN RÉFÉRENCE / REFERENCE DRAWINGS	
TITRE / TITLE	# DWG



REV.	DATE	DESCRIPTION	PAR/EN	APP.	CLIENT

REVISIONS

AMARUQ PROJECT

TITRE / TITLE
AGNICO EAGLE – MEADOWBANK DIVISION
AMARUQ MINE PROJECT
005 – SITE PREPARATION
210 GENERAL ARRANGEMENT
AMARUQ MINE SITE ARRANGEMENT
PERMITTING

DESSINÉ PAR
DRAWN BY J.CRETE

DATE
2019-05-02

VÉRIFIÉ PAR
CHECKED BY J.MOSQUERA

DATE
2019-05-02

APPROUVÉ PAR
APPROVED BY

ÉCHELLE
SCALE 1:6000

DATE
2019-05-02

NO. DESSIN
DRAWING NO. 2022Q4

NO. PROJET
PROJECT NO. 6117

REVISION
FEUILLE / SHEET
v8 3 / 6