




PLAN CLE
KEY PLAN

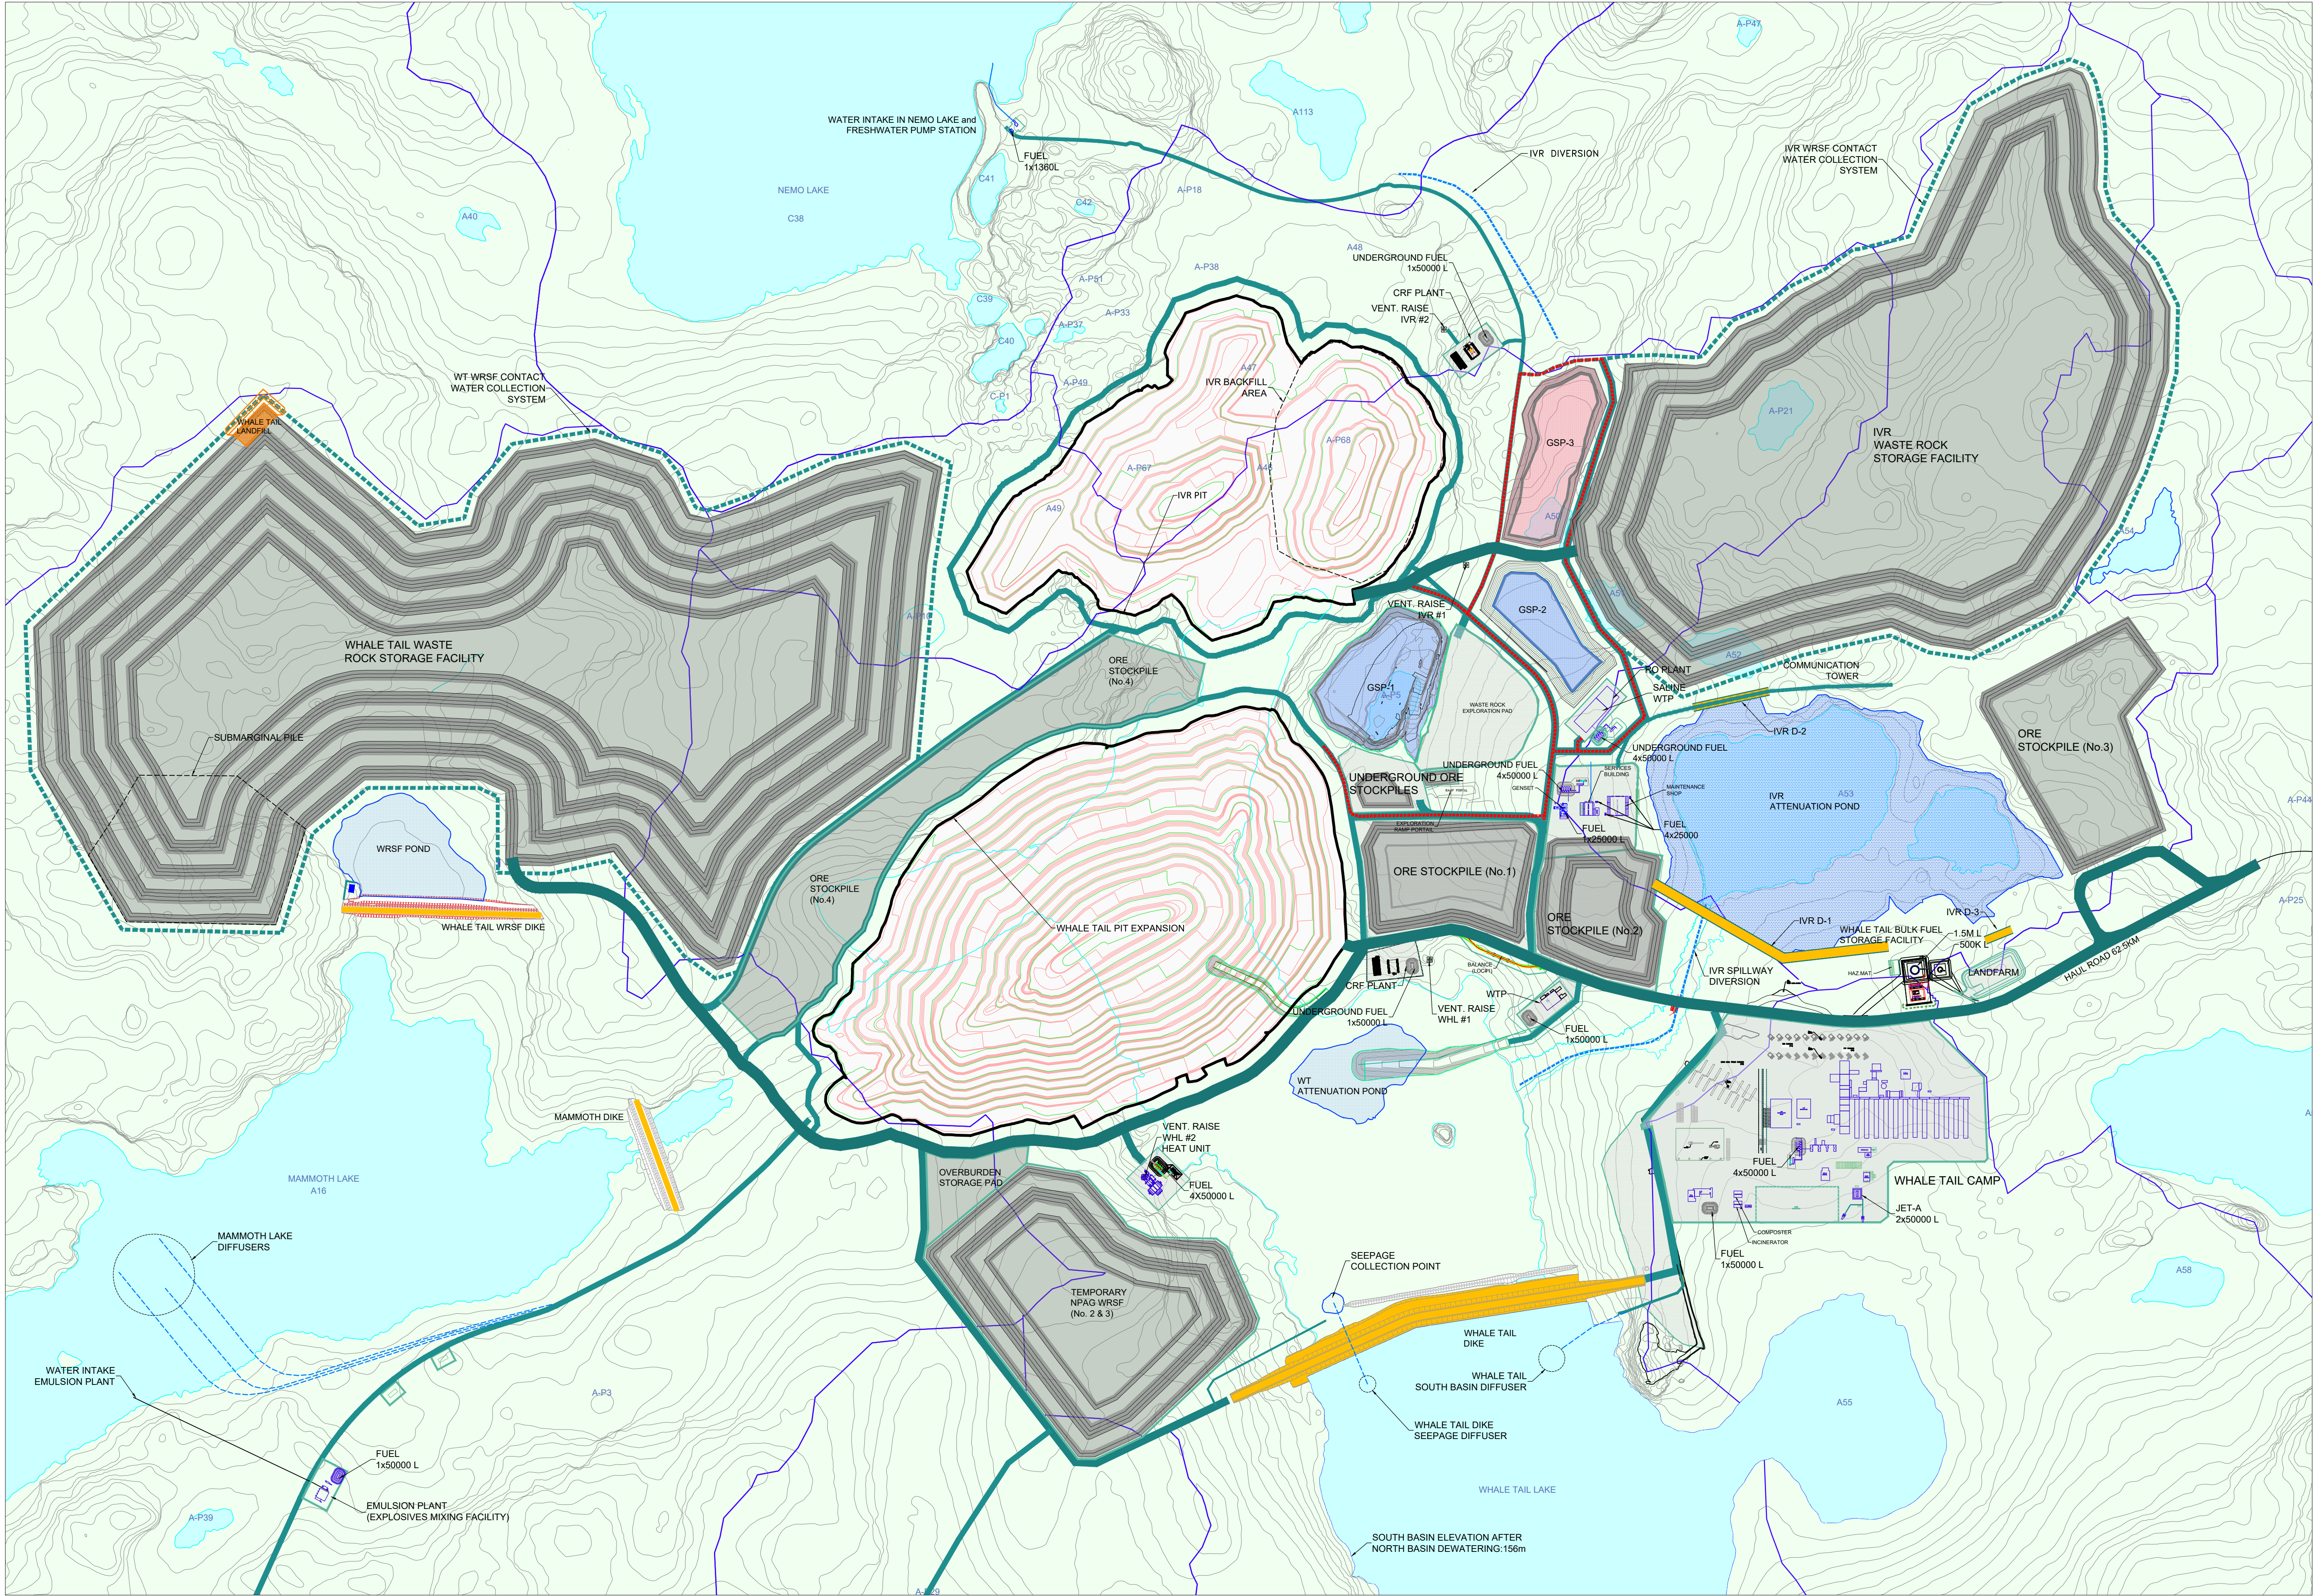

NOTES GÉNÉRALES / GENERAL NOTES

LEGEND	
	- WATERSHED
	- ATTENUATION POND
	- WATER PIPE
	- LAKE WATER
	- OPEN PIT
	- HAUL ROAD, LARGE WIDE
	- HAUL ROAD, SINGLE LANE
	- SERVICE ROAD
	- ROAD, SALT PROTECTION
	- ROCK PILE
	- WATER POND
	- PAD
	- BUILDING

L'INFORMATION CONTENUE EST LA PROPRIÉTÉ DE AGNICO EAGLE LTD. ET DOIT ÊTRE RETENUE PAR LE CLIENT. SANS ASSURANCE CONTRE
REPRODUCTION, TRANSMISSION, COPIE, RÉVÉLATION, OU TOUTE UTILISATION NON AUTORISÉE. L'INFORMATION EST FOURNIE
SANS GARANTIE. © AGNICO EAGLE LTD.

THE INFORMATION HEREON IS THE PROPERTY OF AGNICO EAGLE LTD. AND MUST BE RETAINED BY THE CLIENT. WITHOUT WARRANTY,
REPRODUCTION, TRANSMISSION, COPIING, DISCLOSURE, OR ANY USE WITHOUT THE WRITTEN PERMISSION OF AGNICO EAGLE LTD.

DESSEINS EN RÉFÉRENCE / REFERENCE DRAWINGS

TITRE / TITLE	# DWG



REV.	DATE	DESCRIPTION	PAR/EN	APP.	CLIENT
------	------	-------------	--------	------	--------

REVISIONS

AMARUQ
PROJECT

TITRE / TITLE
AGNICO EAGLE – MEADOWBANK DIVISION
AMARUQ MINE PROJECT
005 – SITE PREPARATION
210 GENERAL ARRANGEMENT
AMARUQ MINE SITE ARRANGEMENT
PERMITTING

DESSINÉ PAR
DRAWN BY J. CRETE

DATE
2019-05-02

VÉRIFIÉ PAR
CHECKED BY J.MOSQUERA

DATE
2019-05-02

APPROUVÉ PAR
APPROVED BY

ÉCHELLE
SCALE 1:6000

DATE
2019-05-02

NO. DESSIN
DRAWING NO. 2025Q4

NO. PROJET
PROJECT NO. 6117

REVISION
v8

FEUILLE / SHEET
3 / 6