

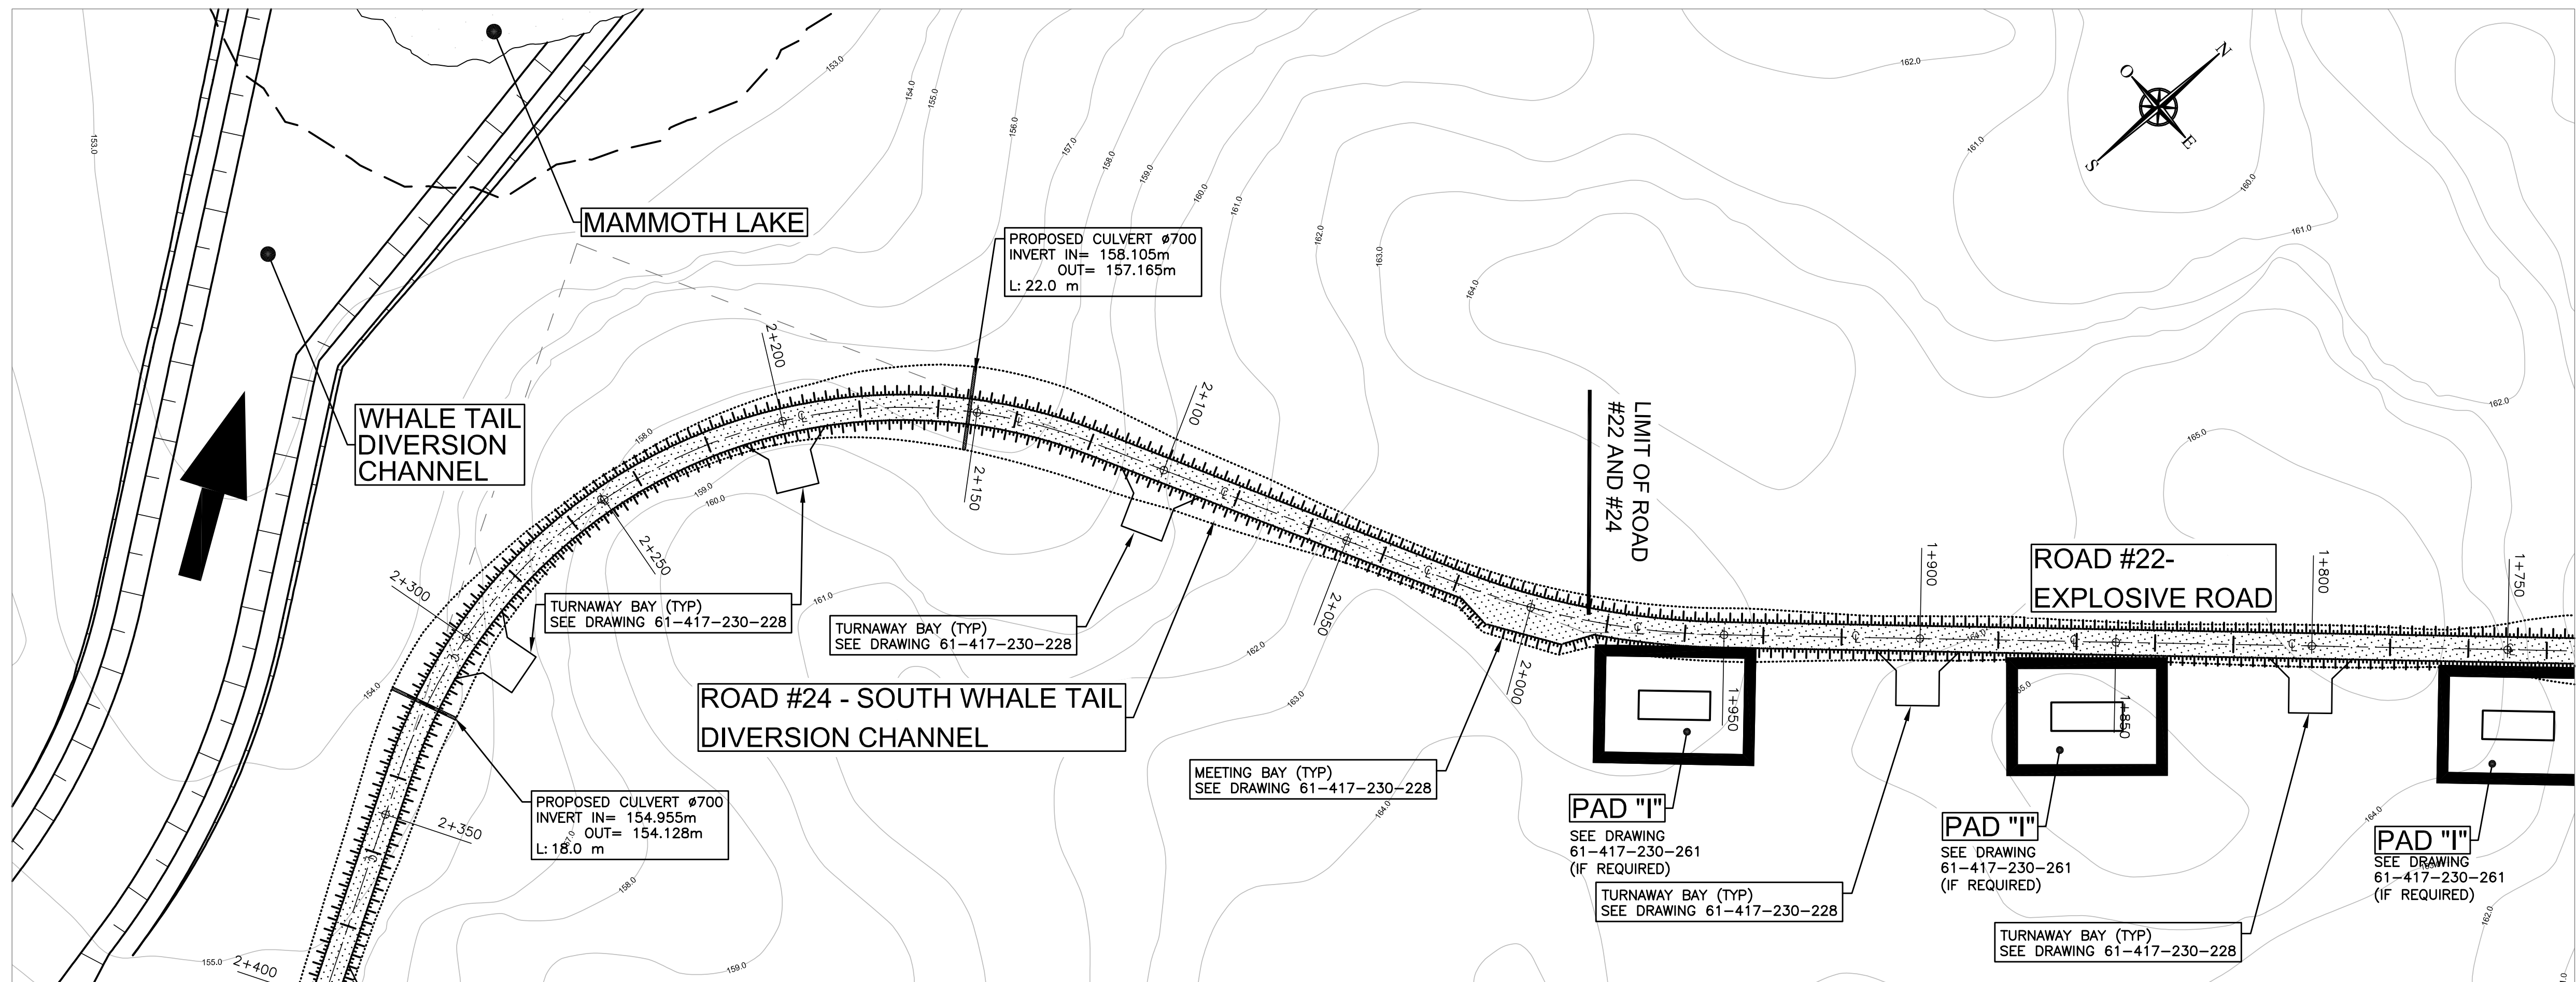


 SNC • LAVALIN	WHALE TAIL INFRASTRUCTURE ENGINEERING PROJECT (AMARUQ)	 AGNICO EAGLE
	DESIGN REPORT AND DRAWINGS Design report for culverts (roads #8, 9, 11 & 22)	

APPENDIX D
Construction drawings

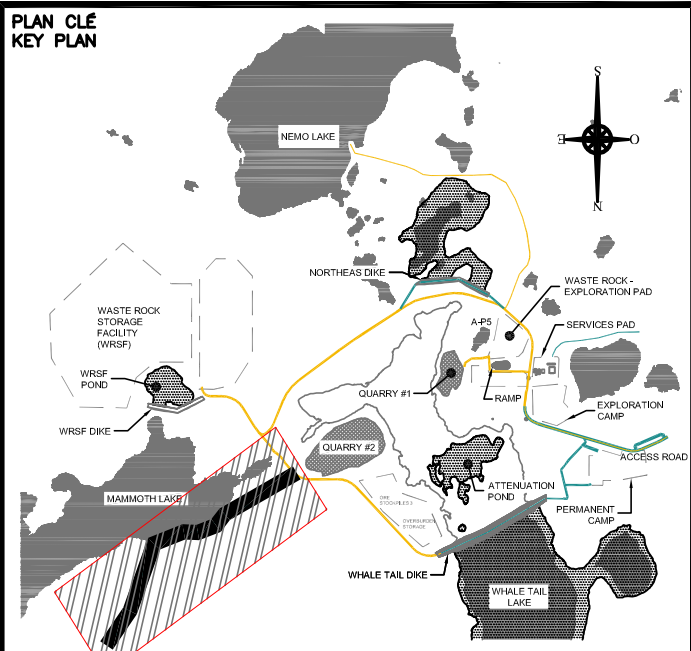

ROAD #22 AND ROAD #24
SCALE : 1:1000

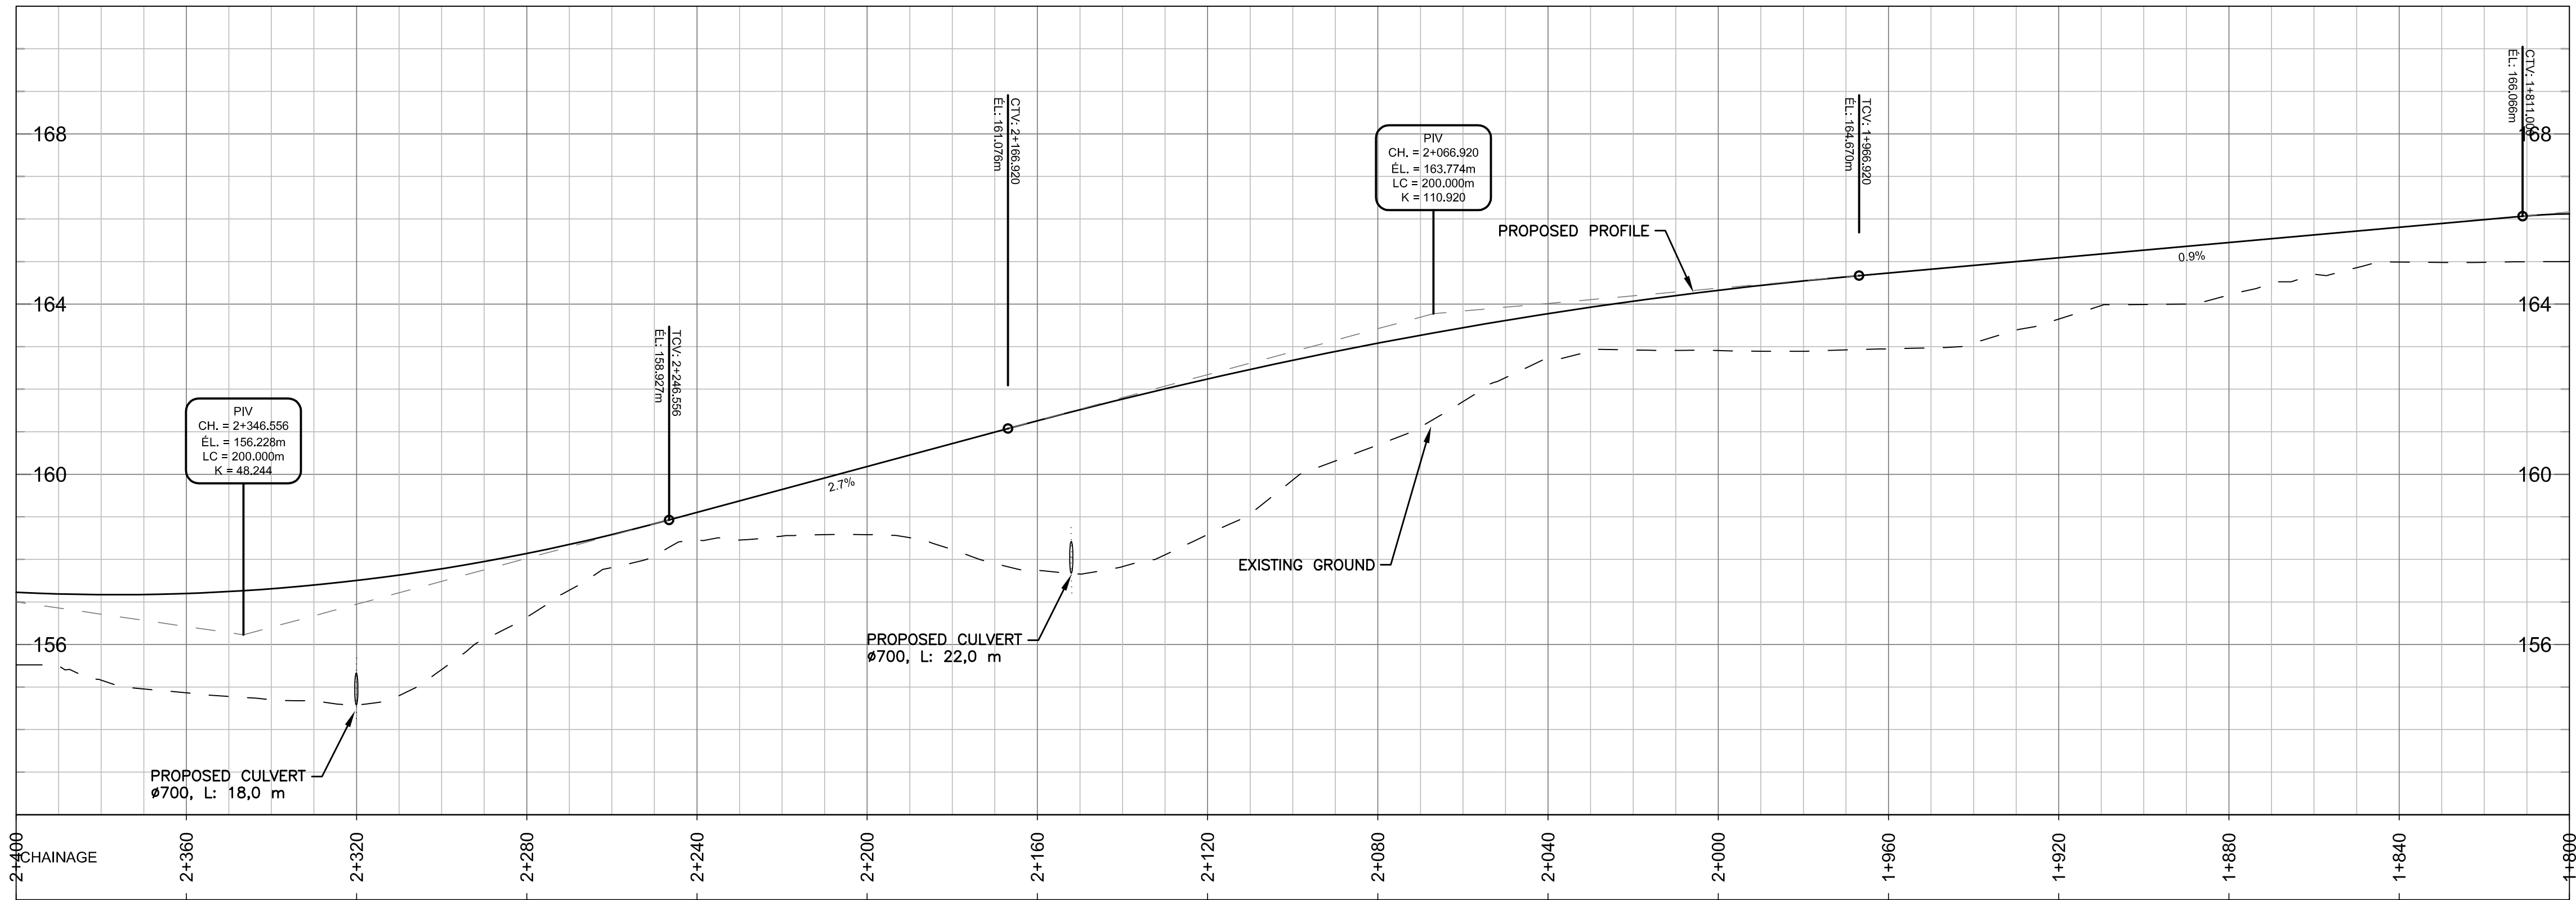

NOTES GÉNÉRALES / GENERAL NOTES

**POUR CONSTRUCTION
FOR CONSTRUCTION**

AGNICO EAGLE DATE : 2018-06-04

SNC-LAVALIN

SNC-Lavalin Stantec Inc.
150, rue Gamble Ouest
Rouyn-Noranda (Québec) J8X 2R7
Tel. : 819 764-5181 Fax : 819 797-0158
www.snc-lavalin.com

Project # : 644819-0000

L'INFORMATION O-CONTIENE EST LA PROPRIÉTÉ DE AGNICO EAGLE LTD ET DOIT ÊTRE RETENUE, SOUS AUTANT QUE POSSIBLE, POUR L'USAGE DE AGNICO EAGLE LTD. AGNICO EAGLE LTD. ASSUME LA RESPONSABILITÉ DE LA PRÉCISION, DE LA COMPLETITUDE, DE LA CLARTÉ ET DE LA SÉCURITÉ DES DONNÉES ET DES INFORMATIONS FOURNIES. AGNICO EAGLE LTD. ASSUME LA RESPONSABILITÉ DE LA PRÉCISION, DE LA COMPLETITUDE, DE LA CLARTÉ ET DE LA SÉCURITÉ DES DONNÉES ET DES INFORMATIONS FOURNIES.

DESSINS EN RÉFÉRENCE / REFERENCE DRAWINGS

TITRE / TITLE	# DWG
TURN AWAY / MEETING BAY	61-417-230-228
EMULSION STORAGE PAD	61-417-230-262
---	---
---	---
---	---



REV.	DATE	DESCRIPTION	PAR/APP.	APP. / CLIENT
0	2018-06-04	ISSUED FOR CONSTRUCTION	D.D.	G.M. E.T.


REVISIONS

TITRE / TITLE
AGNICO EAGLE - WHALE TAIL (AMARUQ)
417 - ROADS, YARDS, FENCES AND OTHER
230 - GENERAL EARTH WORKS
PLAN & PROFILE
ROAD #22 AND #24 - SOUTH WHALE TAIL DIVERSION CHANNEL
1+800 @ 2+400



DESSINÉ PAR DRAWN BY	DANIELLE DESCÔTEAUX, T.P.	DATE 2018-06-04
VÉRIFIÉ PAR CHECKED BY	GILLES MARCOTTE, ING.	2018-06-04
APPROUVÉ PAR APPROVED BY	GILLES MARCOTTE, ING.	2018-06-04
ÉCHELLE SCALE	1:1000/1:100	DATE 2018-06-04

NO. DESSIN
DRAWING NO. 61-417-230-254

NO. PROJET PROJECT NO.	REVISION	FEUILLE / SHEET
6115	0	1 / 1

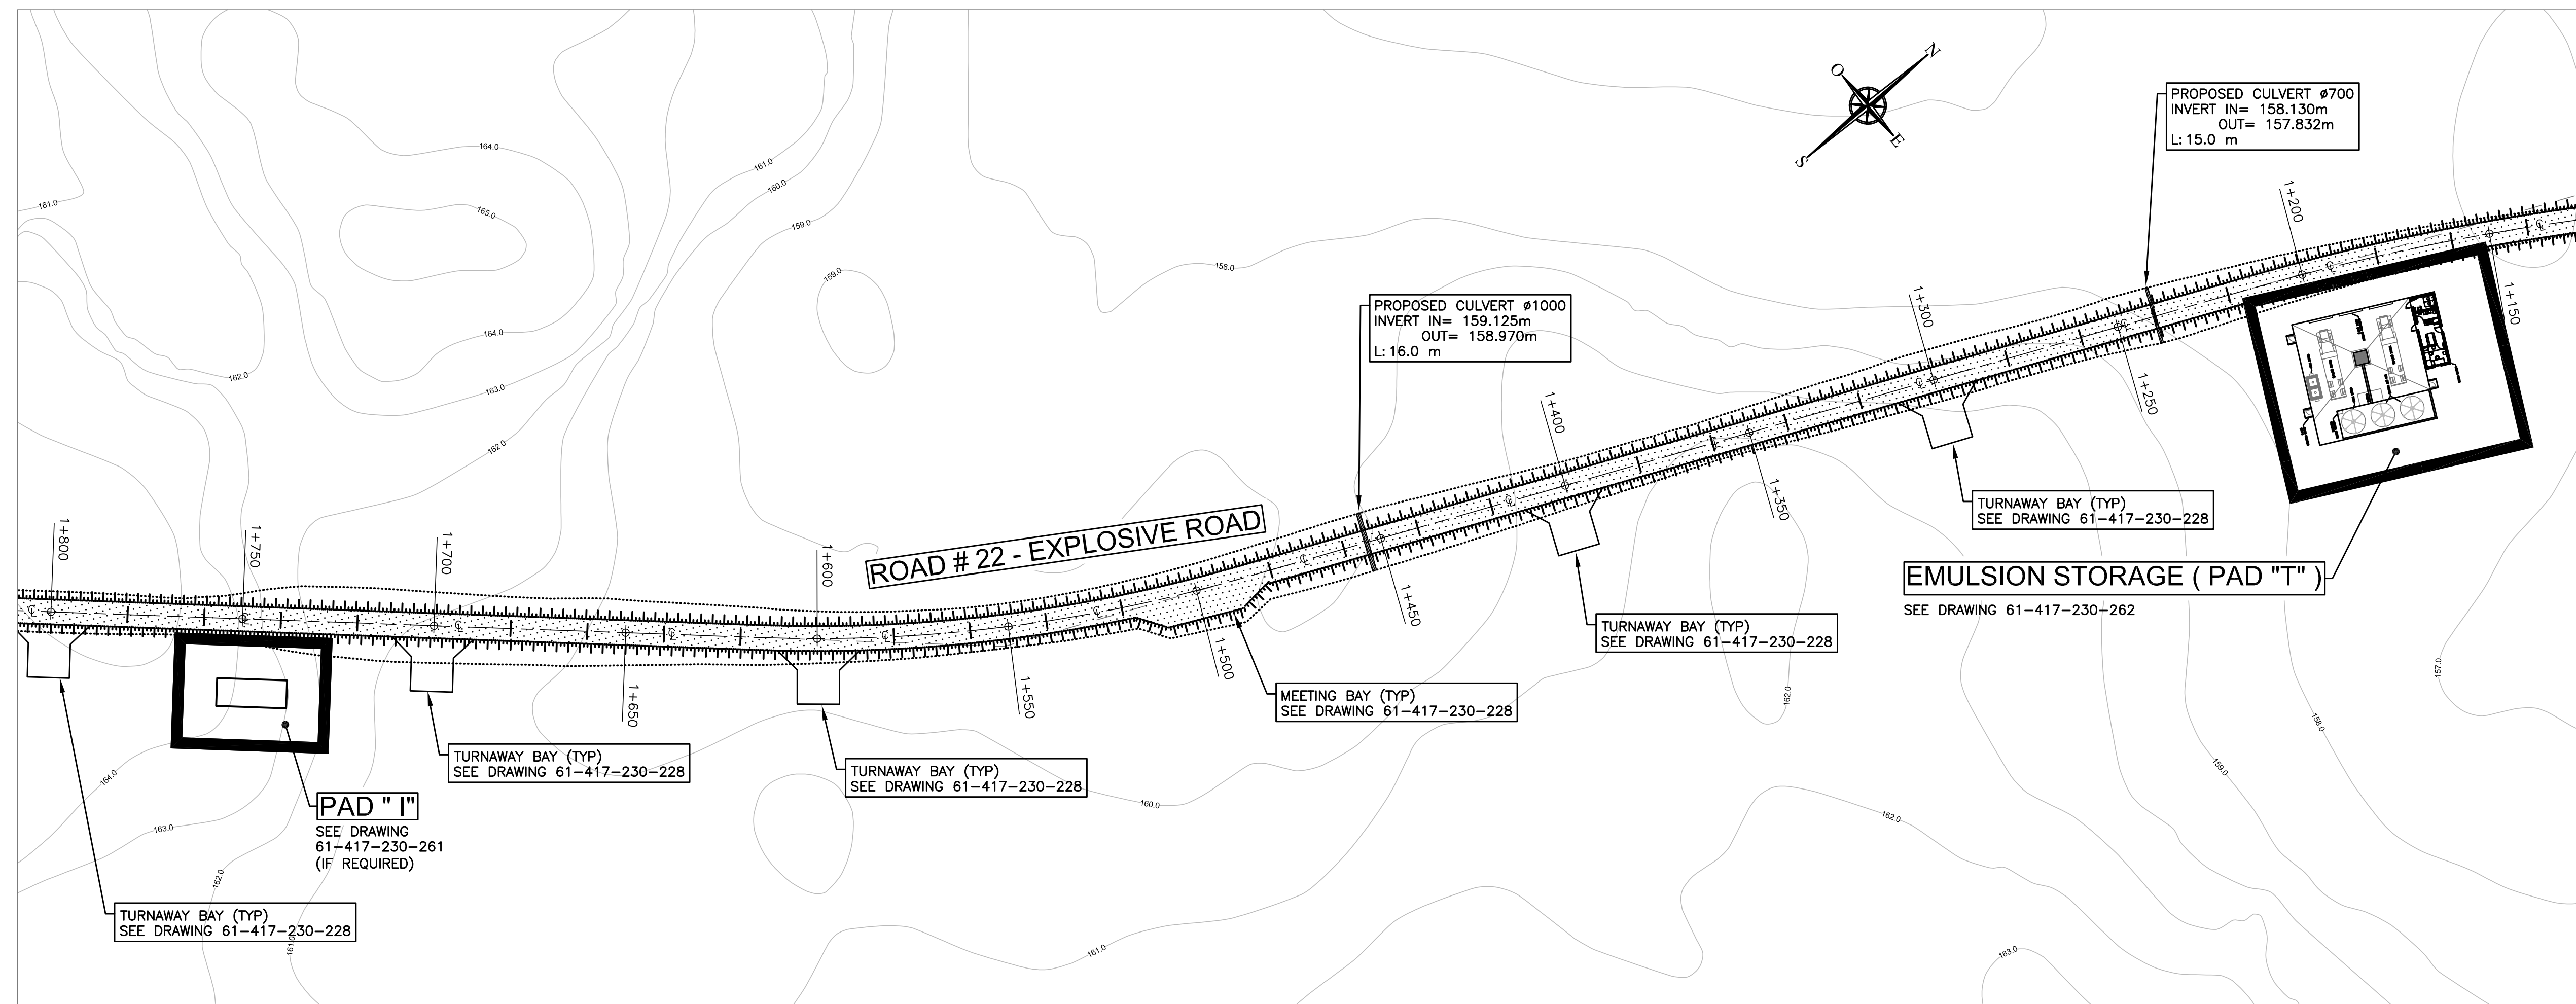

ROAD #22 - EXPLOSIVE ROAD
SCALE : 1:1000

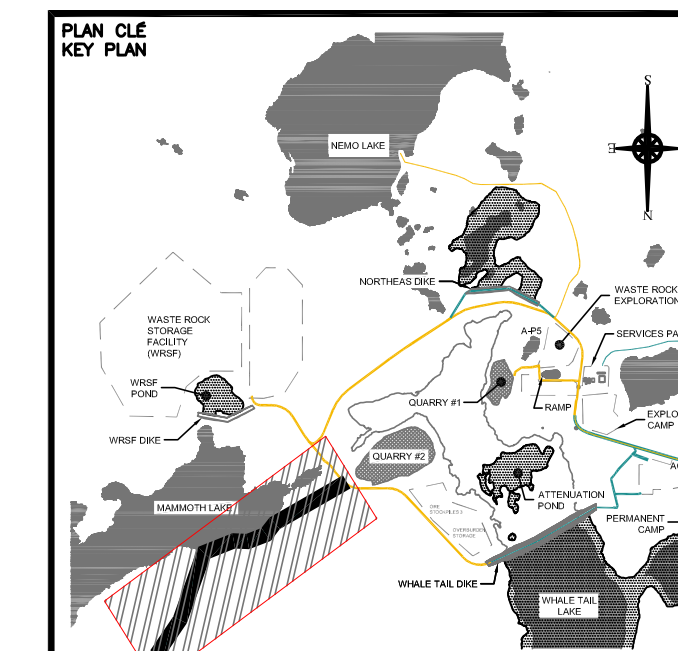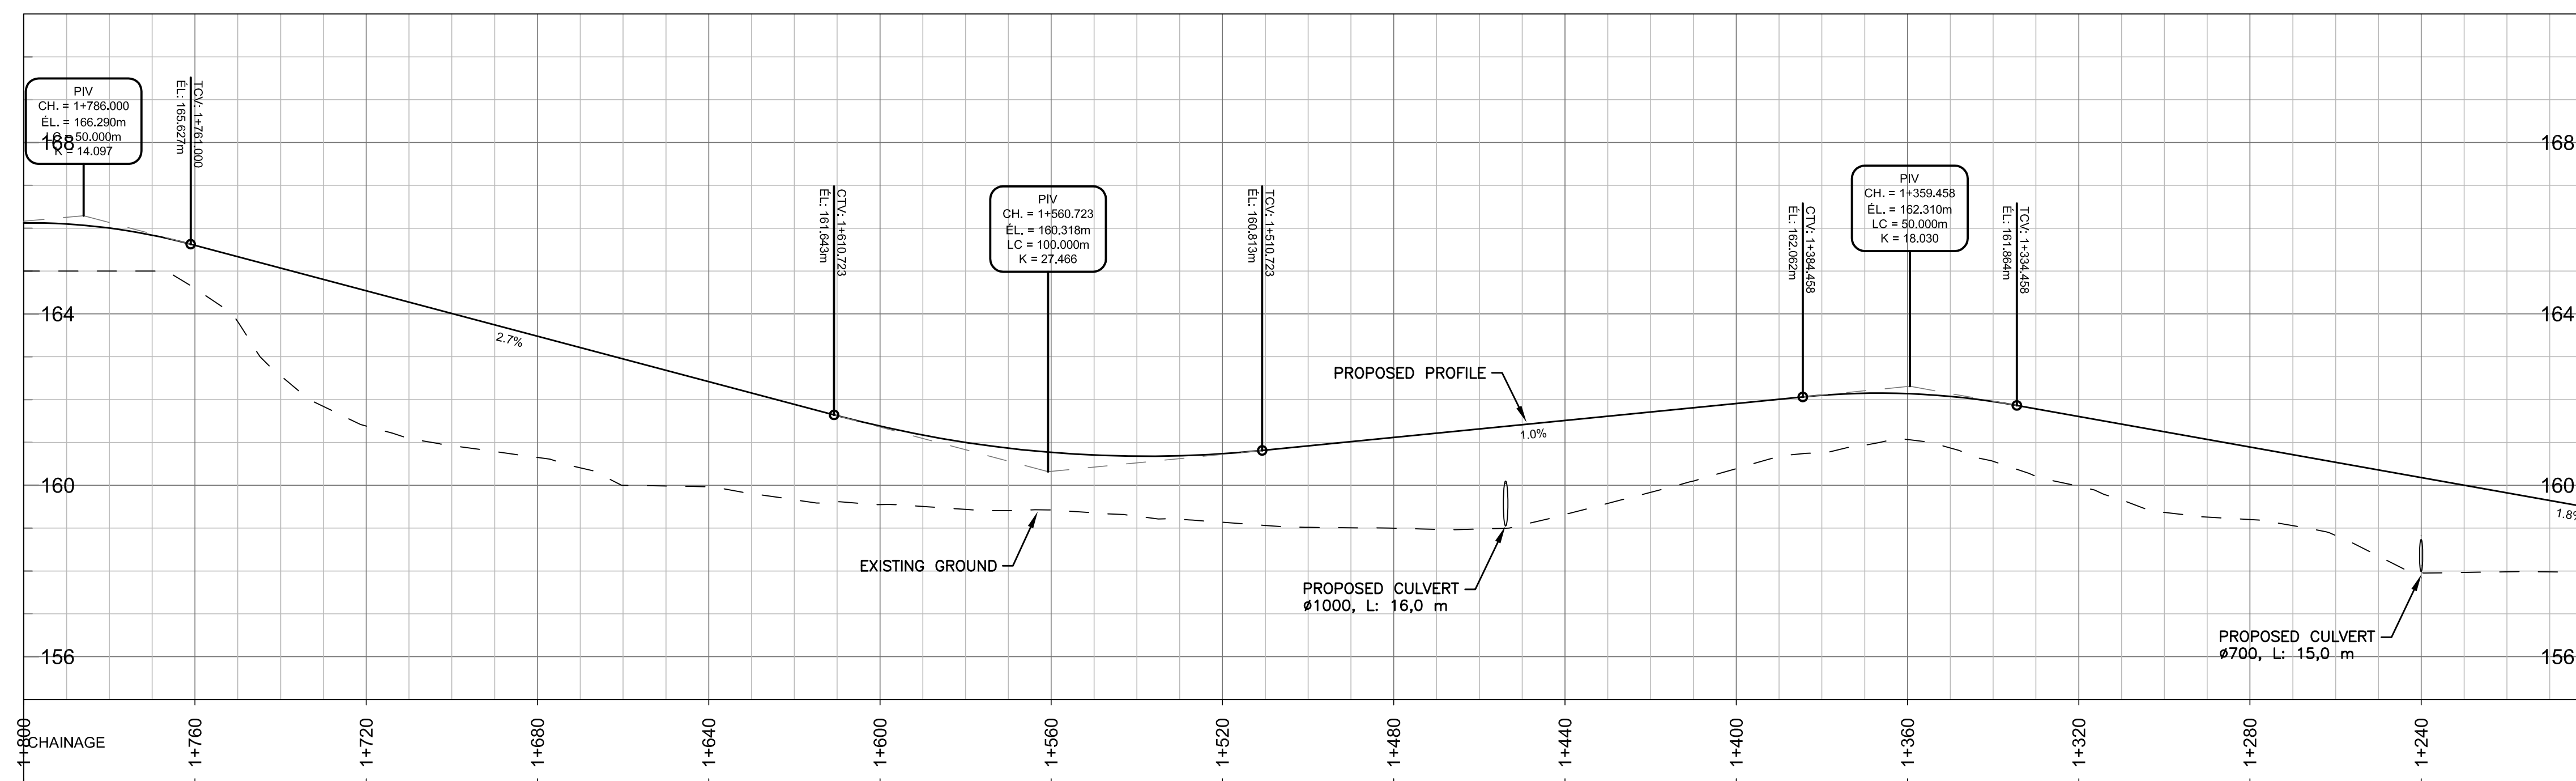

CONSTRUCTION ROADS 2017:
CONSTRUCTION ROADS 2018:

NOTES GÉNÉRALES / GENERAL NOTES

POUR CONSTRUCTION
FOR CONSTRUCTION

 **AGNICO EAGLE**

DATE : 2018-06-



SNC-Lavalin Stavibel inc.
150, rue Gamble Ouest
Rouyn-Noranda (Québec) J9X 2R7
Tel. : 819 764-5181 Fax : 819 797-0158
www.sncdavalin.com

Project # : 644819-0000

L'INFORMATION CI-CONTRE EST LA PROPRIÉTÉ DE AGNICO EAGLE L'ÉE ET DOIT ÊTRE RETOURNÉE SUR DEMANDE, SANS AUTORISATION PRÉALABLE, TOUTE TRANSMISSION DE COPIES À AUTRUI ET TOUTE UTILISATION AUTRE QUE CELLE POUR LAQUELLE L'INFORMATION EST SOIT INTENDÉE. © AGNICO EAGLE L'ÉE

THE INFORMATION HEREON IS THE PROPERTY OF AGNICO EAGLE LTD. AND MUST BE RETURNED UPON REQUEST, WITHOUT WRITTEN PERMISSION ANY COPYING TRANSMISSION TO OTHERS AND ANY USE EXCEPT THAT FOR WHICH IT IS LOANED ARE PROHIBITED.
© AGNICO EAGLE LTD.

DESSINS EN RÉFÉRENCE / REFERENCE DRAWINGS

TITLE / TITLE	# DWG
TURN AWAY / MEETING BAY	61-417-230-228
EMULSION STORAGE PAD	61-417-230-262
--	--
--	--
--	--



0	2018-06-04	ISSUED FOR CONSTRUCTION	D.D.	G.M.	E.T.	
REV.	DATE	DESCRIPTION	PAR/BY	APP.	CLIENT	

REVISIONS

TITLE / TITLE
AGNICO EAGLE - WHALE TAIL (AMARUQ)
417 - ROADS, YARDS, FENCES AND OTHER
230 - GENERAL EARTH WORKS
PLAN & PROFILE
ROAD #22 - EXPLOSIVE ROAD
1+200 @ 1+800

DESSINE PAR DRAWN BY	DANIELLE DESCÔTEAUX, T.P	DATE 2018-06-04
VÉRIFIÉ PAR CHECKED BY	GILLES MARCOTTE, ING.	2018-06-04
APPROUVÉ PAR APPROVED BY	GILLES MARCOTTE, ING.	2018-06-04
ÉCHELLE SCALE	1:1000/1:1000	DATE 2018-06-04

NO. DESSIN DRAWING NO.	61-417-230-253
---------------------------	----------------

NO. PROJECT PROJECT NO.	REVISION	FEUILLE / SHT
6115	0	1 / 1



DATE : 2018-06-04



Project # : 644819-0000

INFORMATION CONTAINED HEREIN IS THE PROPERTY OF AGNICO EAGLE LTD. AND MUST BE RETURNED UPON REQUEST, WITHOUT WRITTEN PERMISSION. NO COPIING, TRANSMITTAL TO OTHERS AND ANY USE EXCEPT THAT FOR WHICH IT IS LOANED ARE PROHIBITED.
 AGNICO EAGLE LTD.

DESSINS EN RÉFÉRENCE / REFERENCE DRAWING



AGNICO EAGLE

0	2018-06-04	ISSUED FOR CONSTRUCTION	D.D.	G.M.	E.
CV.	DATE	DESCRIPTION	PAR/BY	APP.	CLIP


AGNICO EAGLE - WHALE TAIL (AMARUQ)
1:17 - ROADS, YARDS, FENCES AND OTHER
230 - GENERAL EARTH WORKS
PLAN & PROFILE
ROAD #22 - EXPLOSIVE ROAD
0+600 @ 1+200

ESSINÉ PAR AWN BY	DANIELLE DESCÔTEAUX, T.P	DATE 2018-06-
RIÉ PAR ECKED BY	GILLES MARCOTTE, ING.	2018-06-
PROUVE PAR PROVED BY	GILLES MARCOTTE, ING.	2018-06-



HELLE ALE	1:1000/1:100	DATE	2018-06-04
--------------	--------------	------	------------

DRAWING NO. 61-417-230-252

PROJET PROJECT NO.	REVISION	FEUILLE / S
6115	0	1 / 1

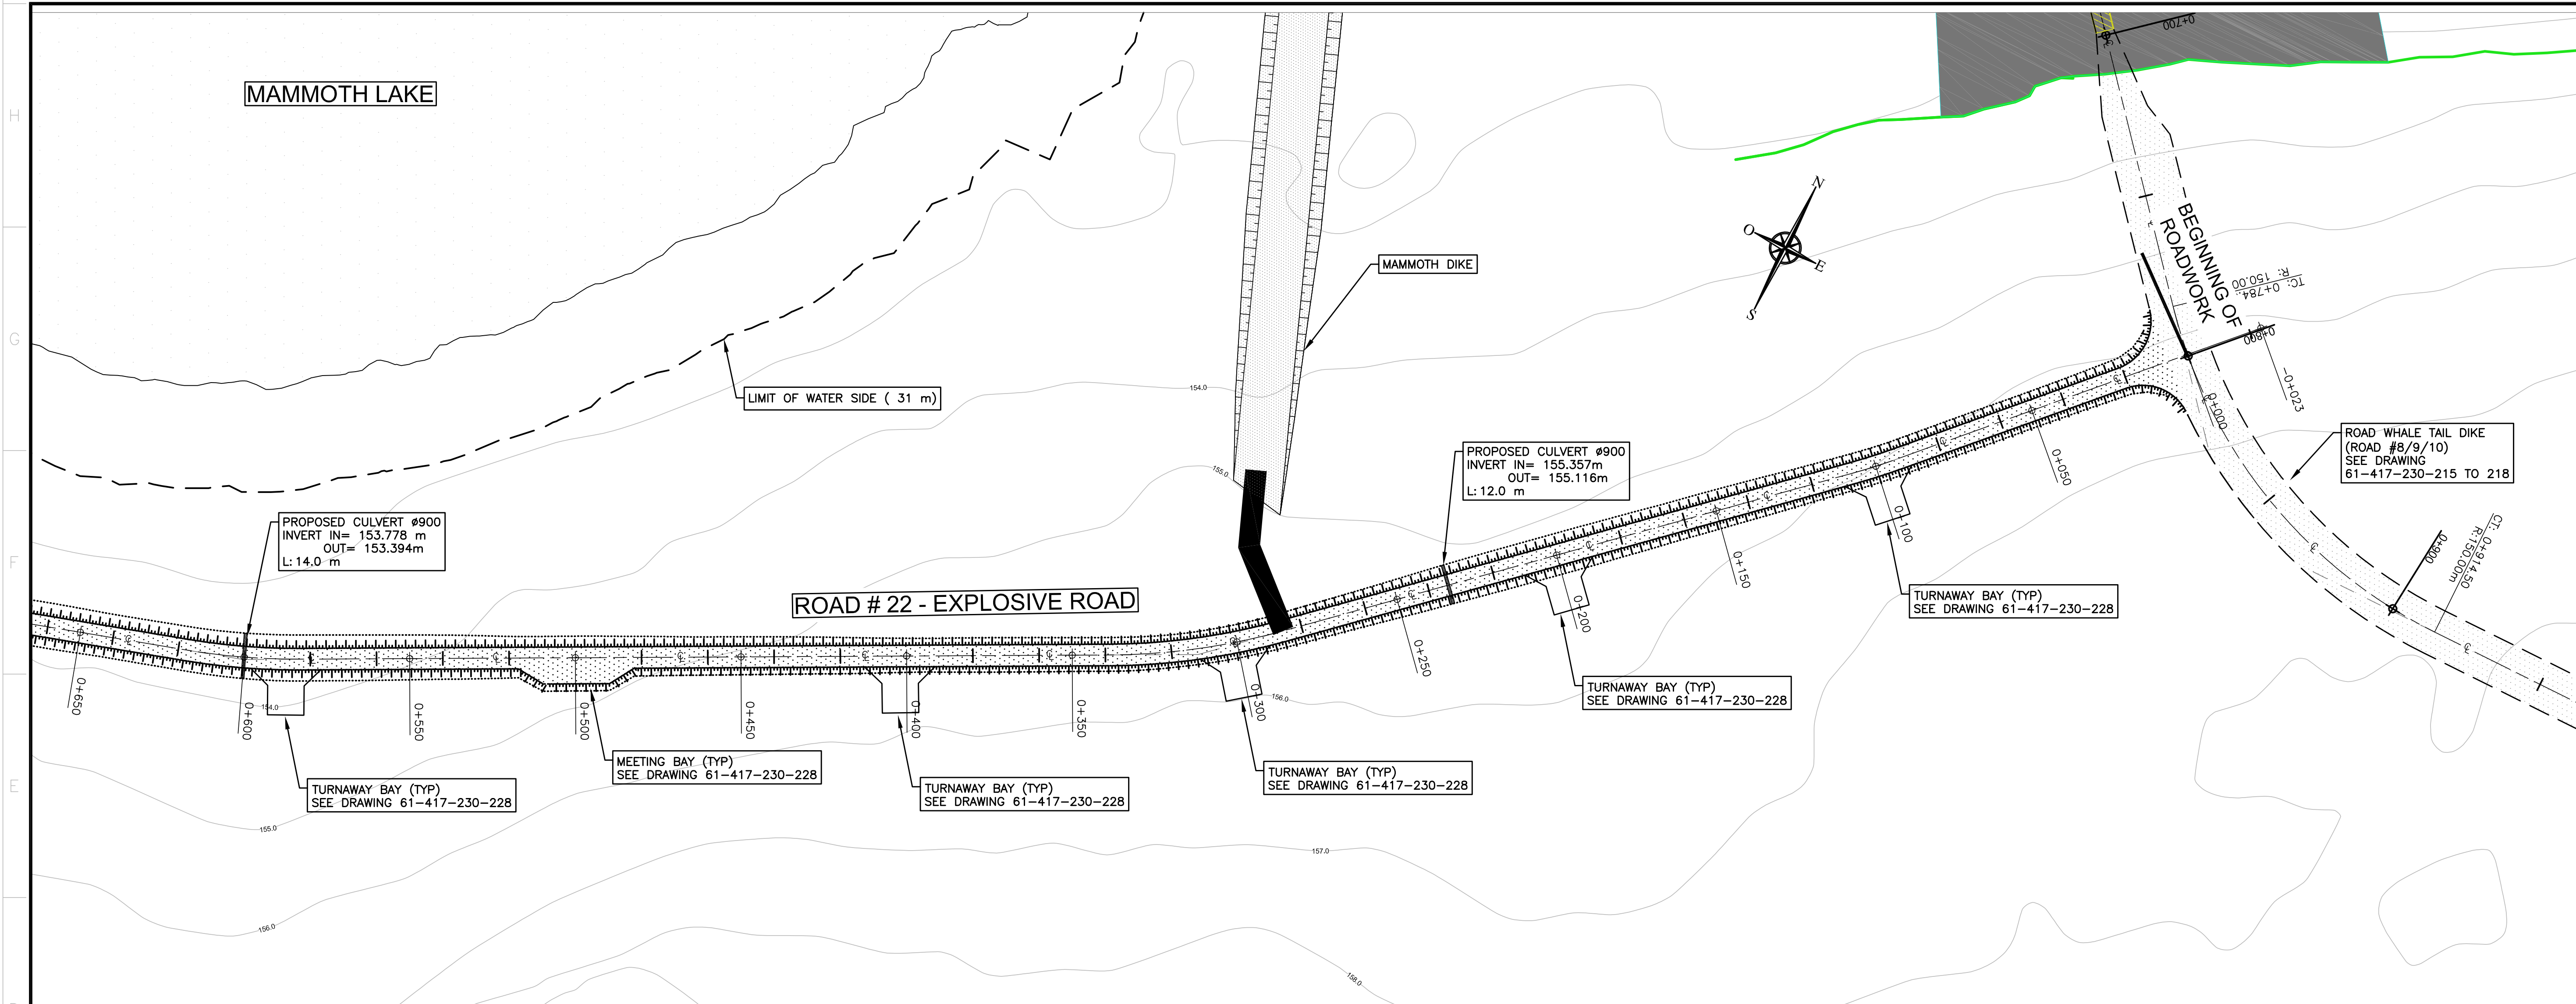

ROAD #22 - EXPLOSIVE ROAD
SCALE : 1:1000

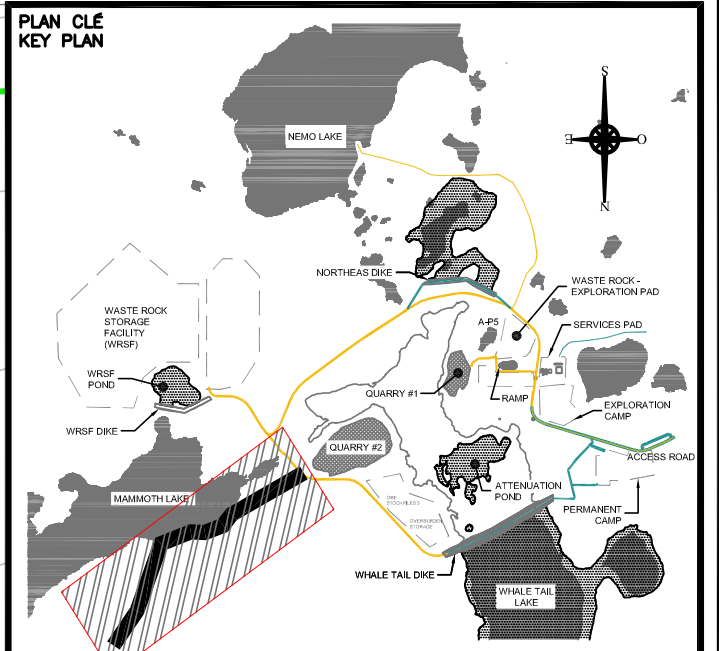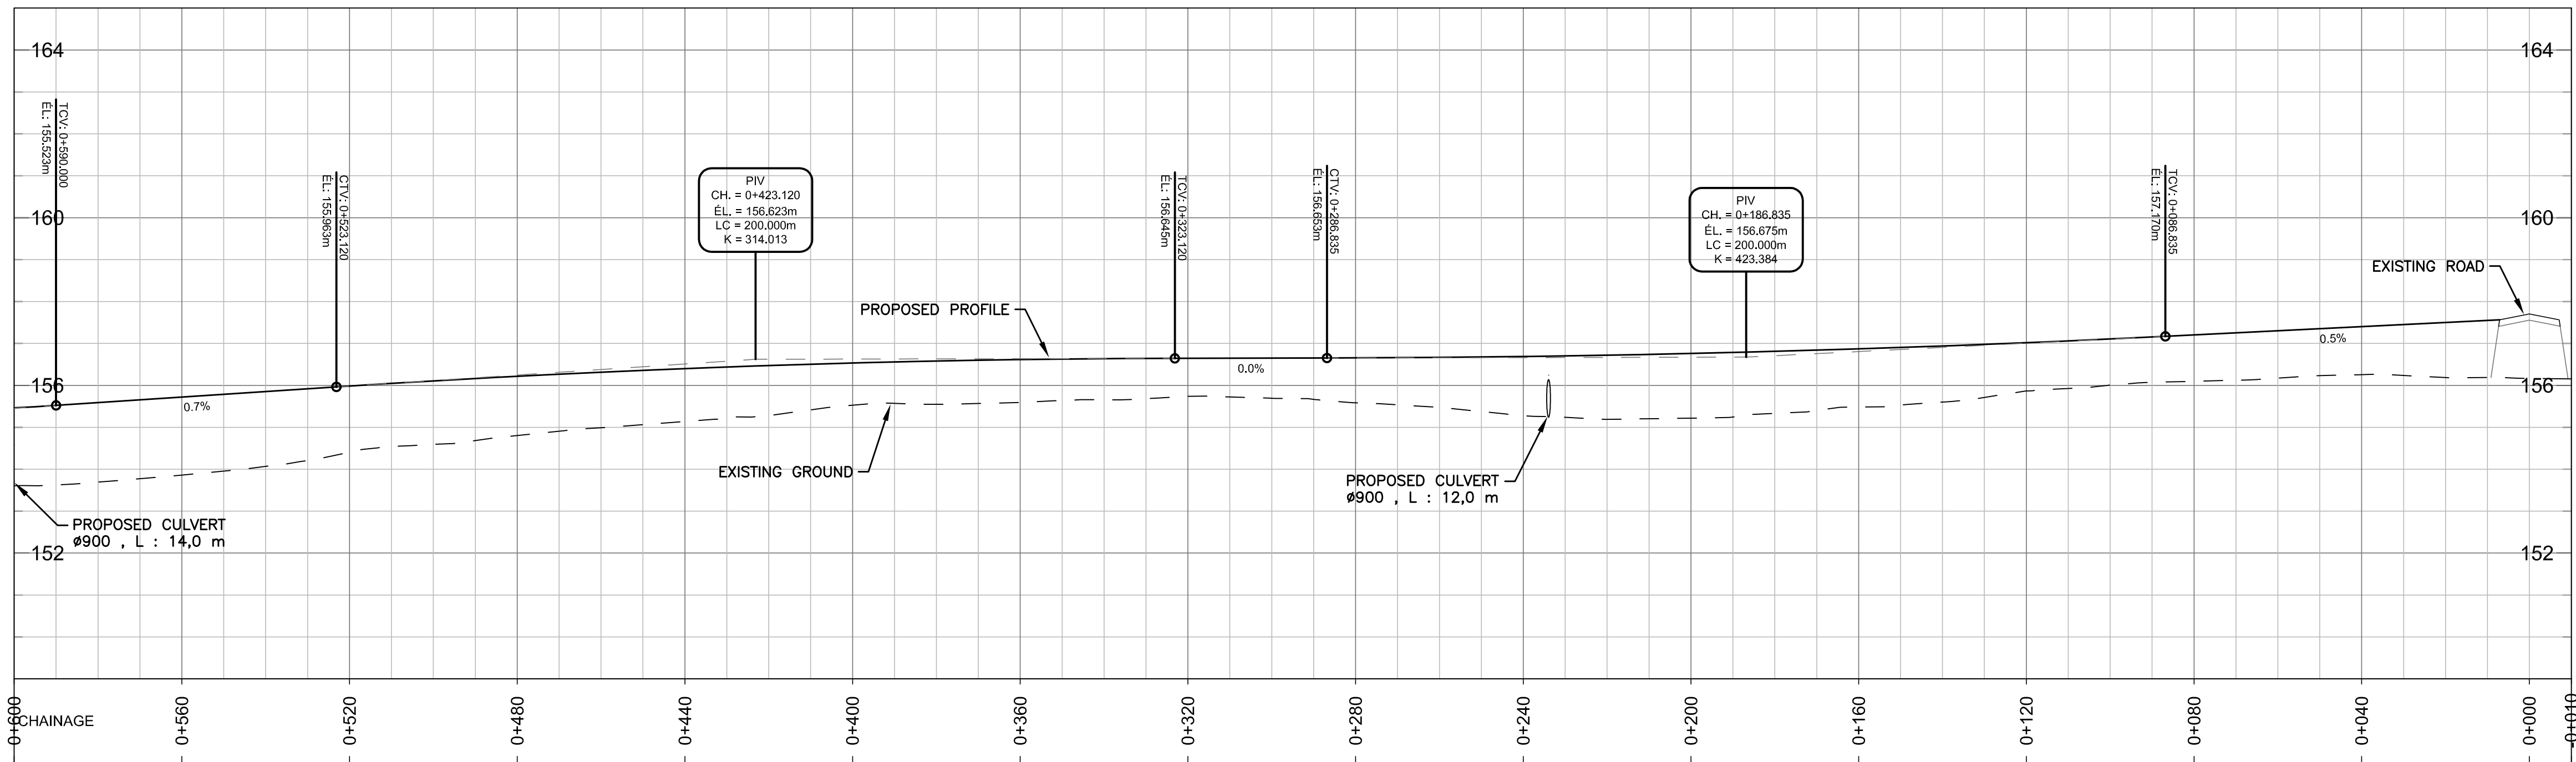

CONSTRUCTION ROADS 2017:
CONSTRUCTION ROADS 2018:

NOTES GENERALES / GENERAL NOTES

**POUR CONSTRUCTION
FOR CONSTRUCTION**
AGNICO EAGLE
DATE : 2018-06-04

SNC-LAVALIN
SNC-Lavalin Stantec Inc.
150, rue Gamble Ouest
Rouyn-Noranda (Québec) J8X 2R7
Tel. : 819 764-5181 Fax : 819 797-0158
www.snc-lavalin.com

Project # : 644819-0000

L'INFORMATION O-CONTENU EST LA PROPRIÉTÉ DE AGNICO EAGLE LTD ET DOIT ÊTRE RETENUE PAR AGNICO EAGLE LTD. SANS AUTORISATION ÉCRITE, RÉPLIQUE, DATE, TRANSMISSION DE COPIES À AVANCE ET TOUTE VÉRIFICATION AVANCE QUE CELLE POUR LAQUELLE L'INFORMATION EST PRÉPARÉE.
THE INFORMATION HERE ON IS THE PROPERTY OF AGNICO EAGLE LTD. AND MUST BE RETURNED UPON REQUEST. WITHOUT WRITTEN PERMISSION, REPLICATION, DATE, TRANSMISSION OF COPIES IN ADVANCE AND ANY CHECKING MUST BE MADE BY AGNICO EAGLE LTD.

DESSINS EN RÉFÉRENCE / REFERENCE DRAWINGS	
TITRE / TITLE	# DWG
TURN AWAY / MEETING BAY	61-417-230-228
EMULSION STORAGE PAD	61-417-230-262
---	---
---	---
---	---



REV.	DATE	DESCRIPTION	PAR/ÉVAL.	APP.	CLIENT
0	2018-06-04	ISSUED FOR CONSTRUCTION	D.D.	G.M.	E.T.

REVISIONS

TITRE / TITLE
AGNICO EAGLE - WHALE TAIL (AMARUQ)
417 - ROADS, YARDS, FENCES AND OTHER
230 - GENERAL EARTH WORKS
PLAN & PROFILE
ROAD #22 - EXPLOSIVE ROAD
0+000 @ 0+600


DESSINÉ PAR DRAWN BY	DANIELLE DESCÔTEAUX, T.P.	DATE 2018-06-04
VÉRIFIÉ PAR CHECKED BY	GILLES MARCOTTE, ING.	2018-06-04
APPROUVÉ PAR APPROVED BY	GILLES MARCOTTE, ING.	2018-06-04


ÉCHELLE
SCALE 1:1000/1:100 DATE 2018-06-04


NO. DESSIN
DRAWING NO. 61-417-230-251

NO. PROJET
PROJECT NO. 6115

REVISION FEUILLE / SHEET
0 1 / 1


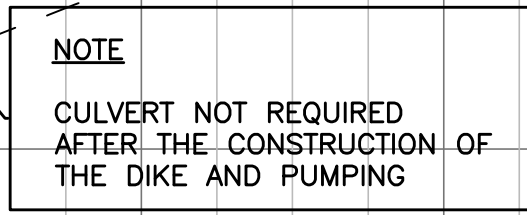


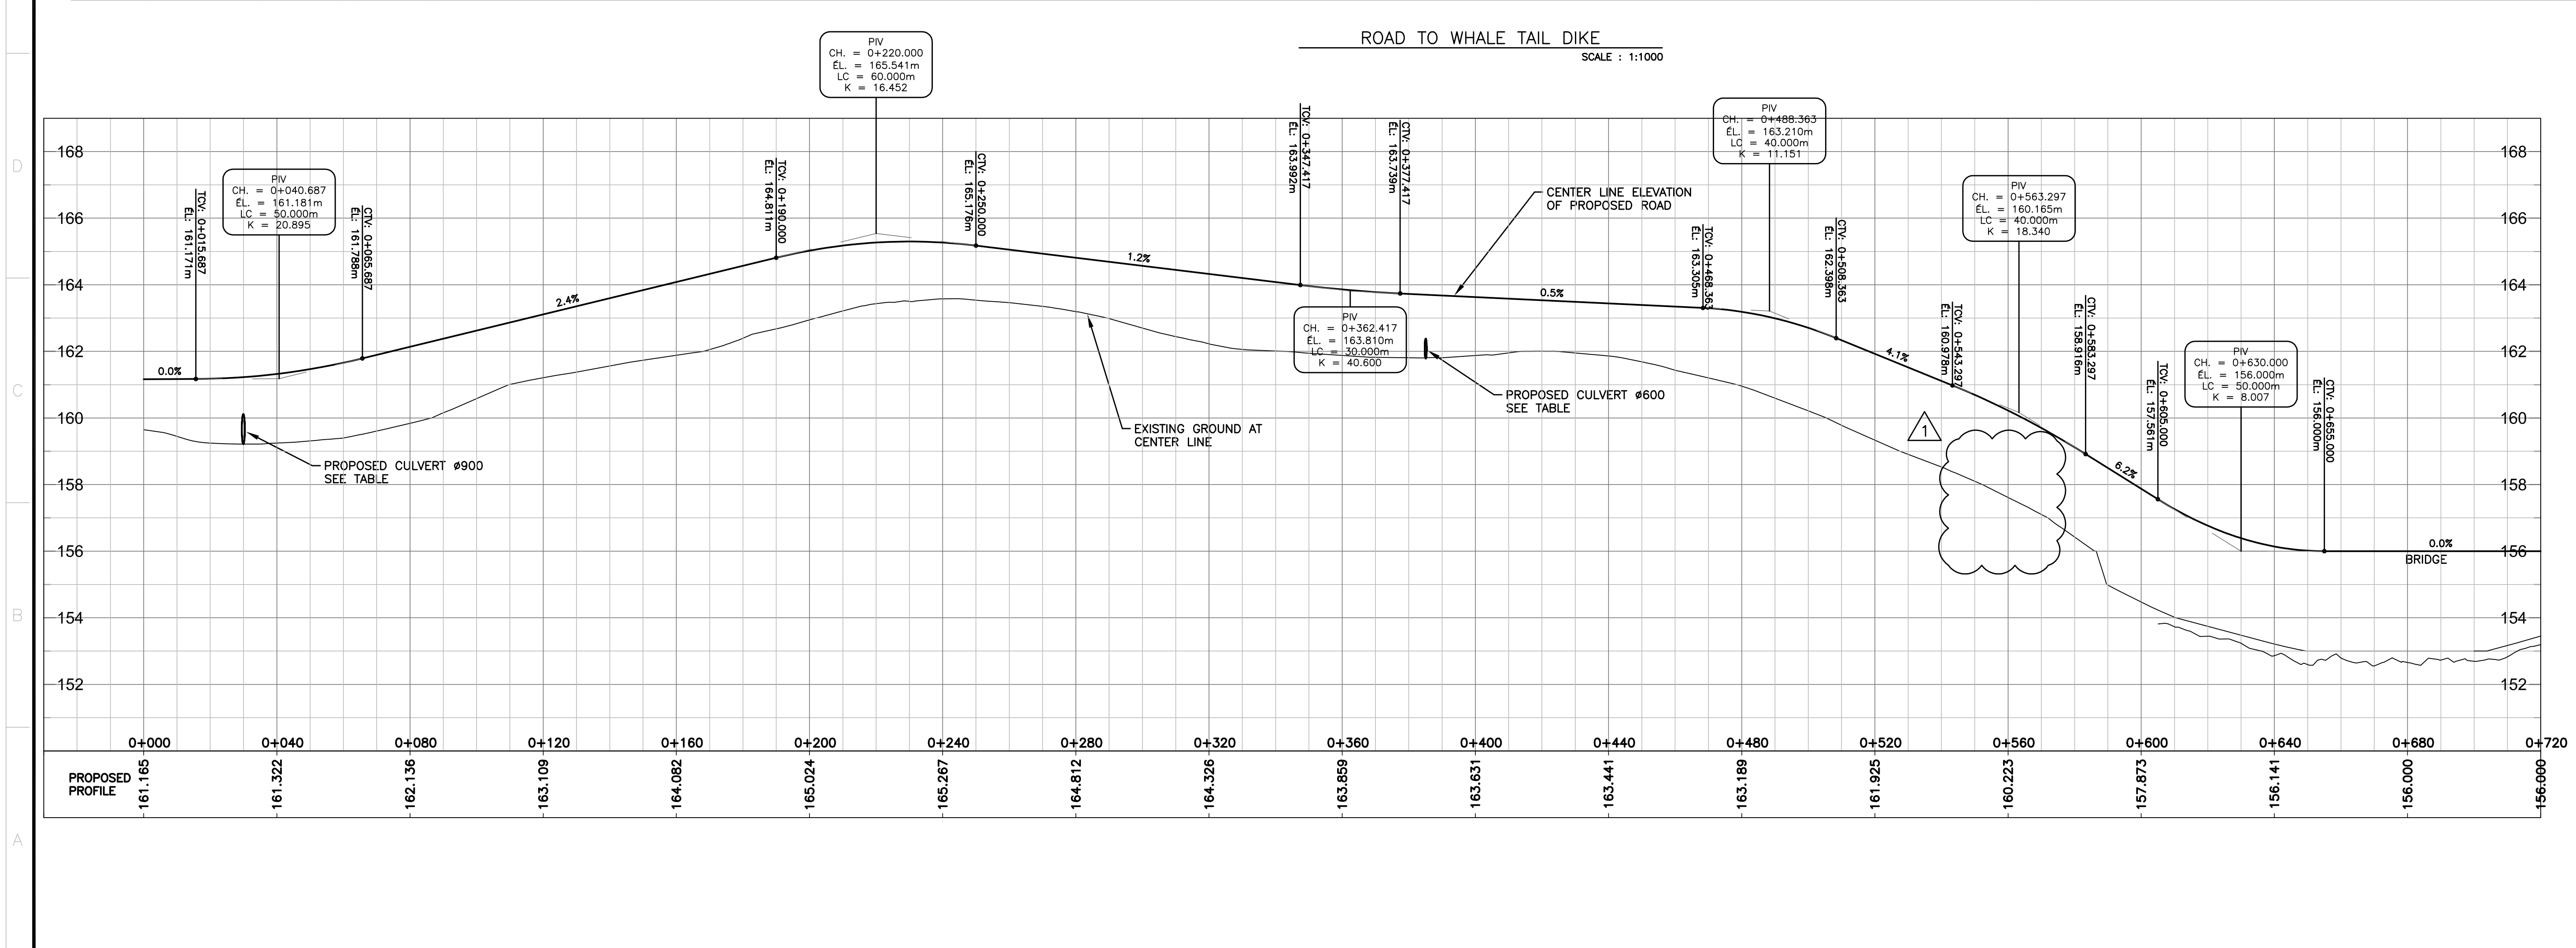

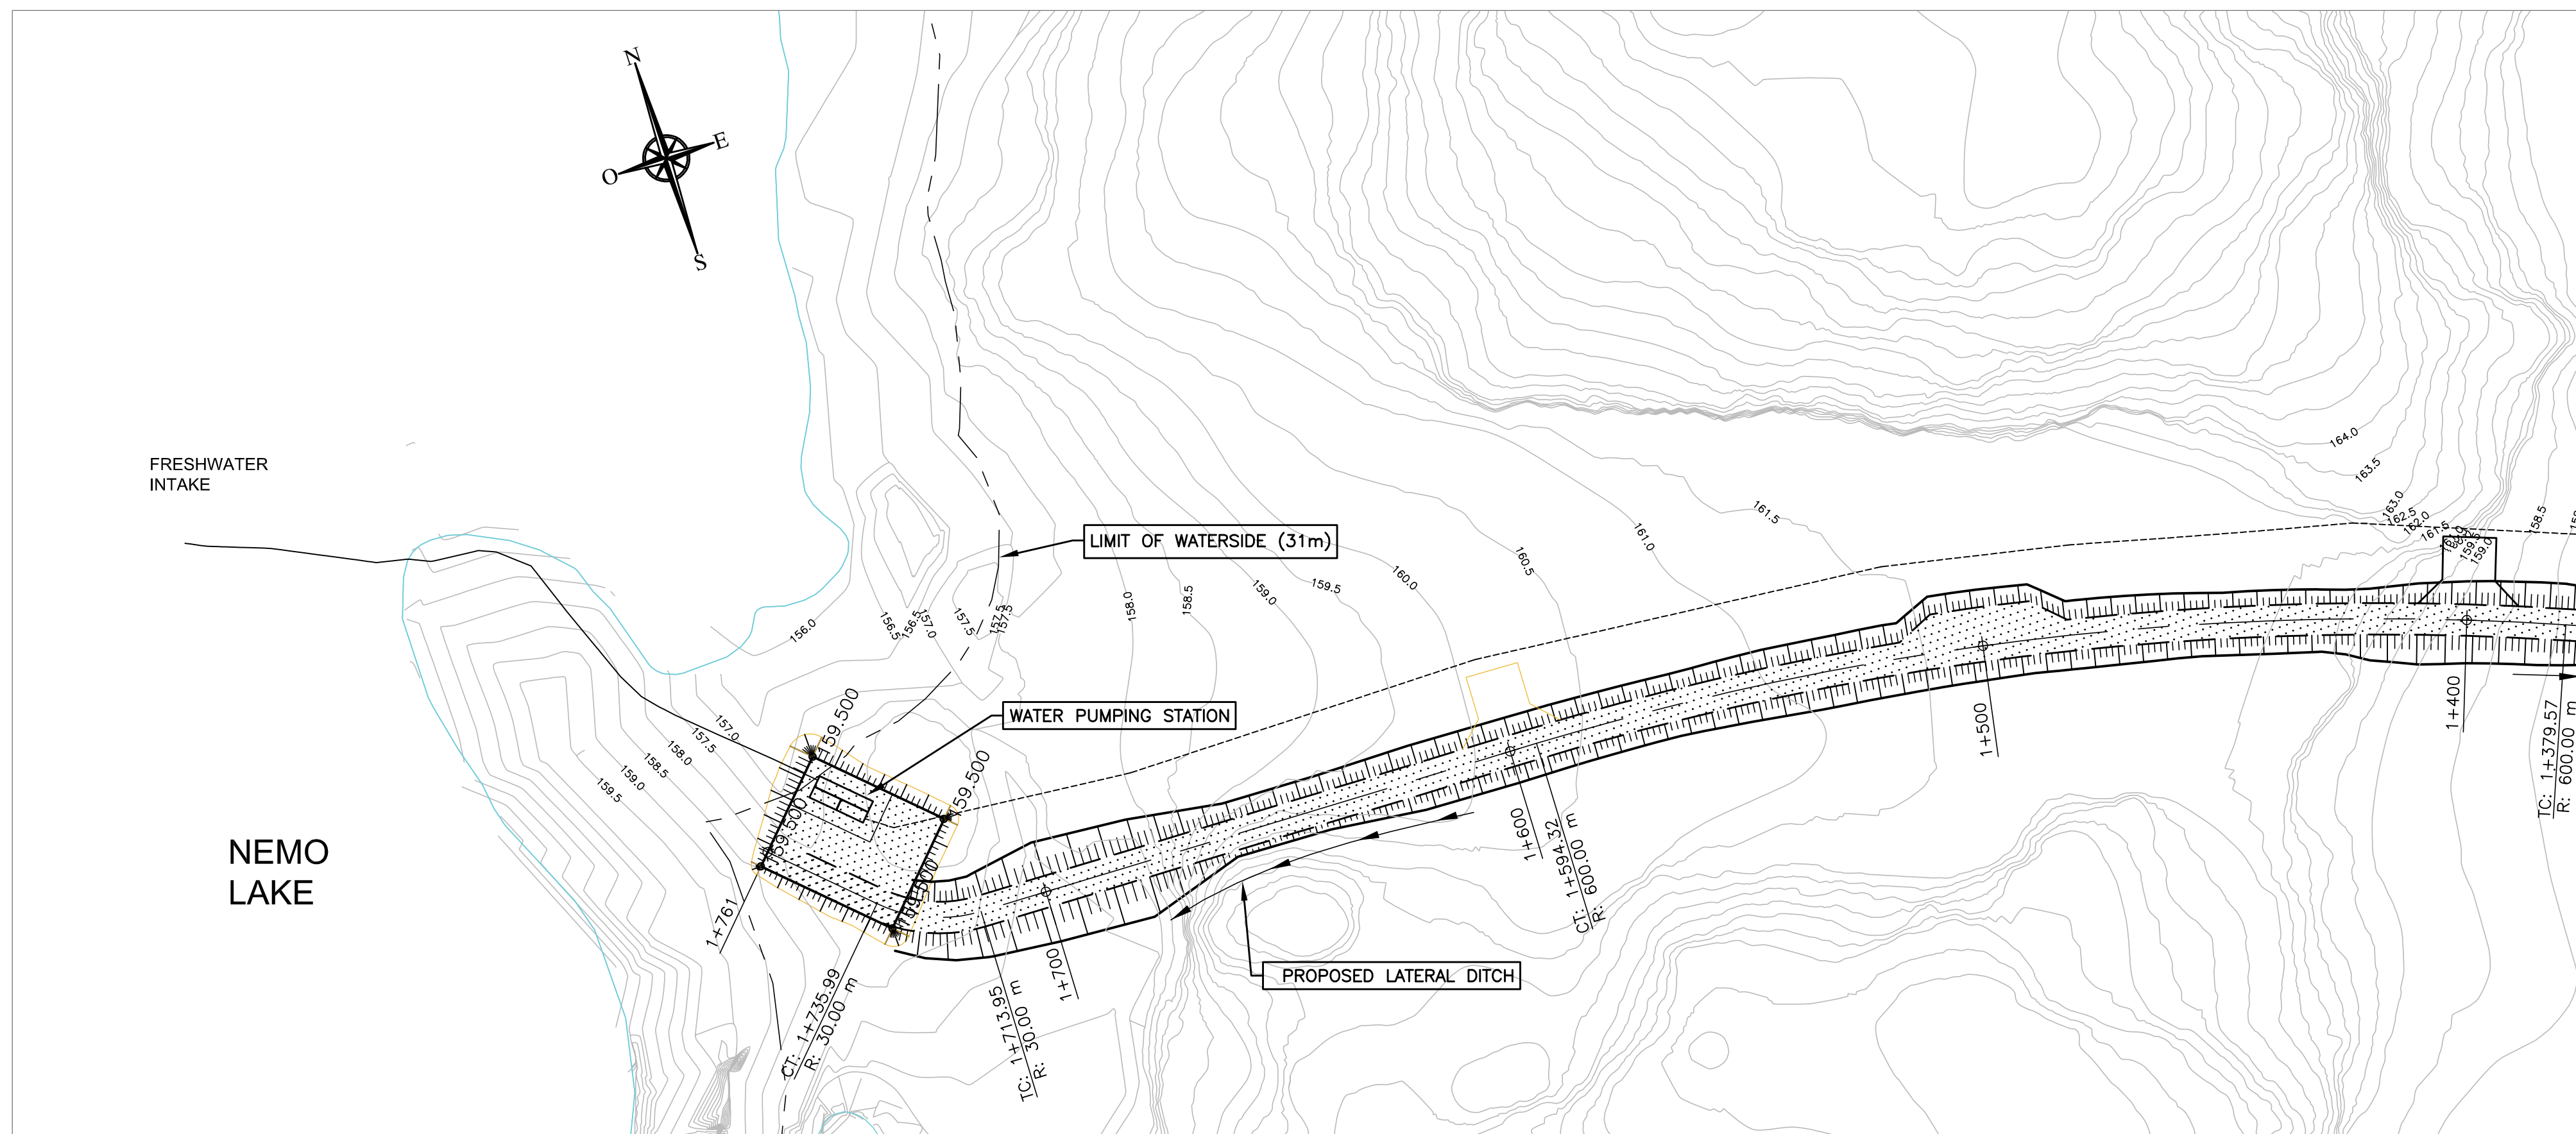

ROAD TO NEMO LAKE

SCALE : 1:1000

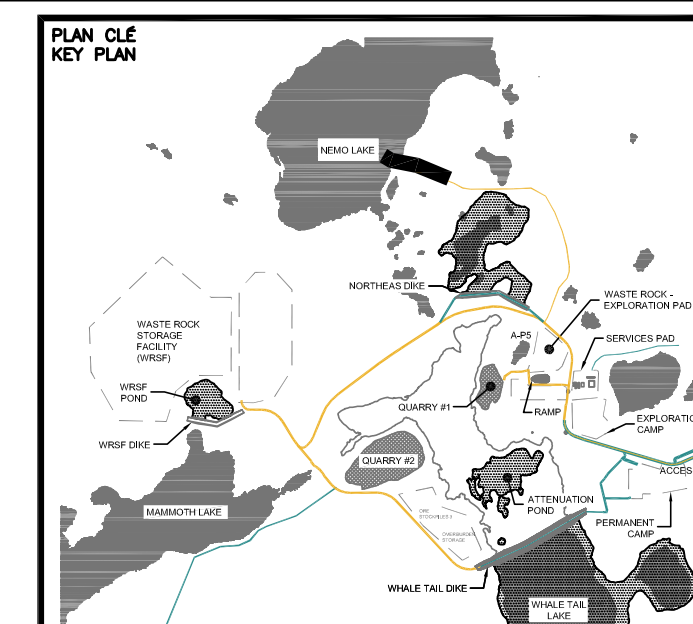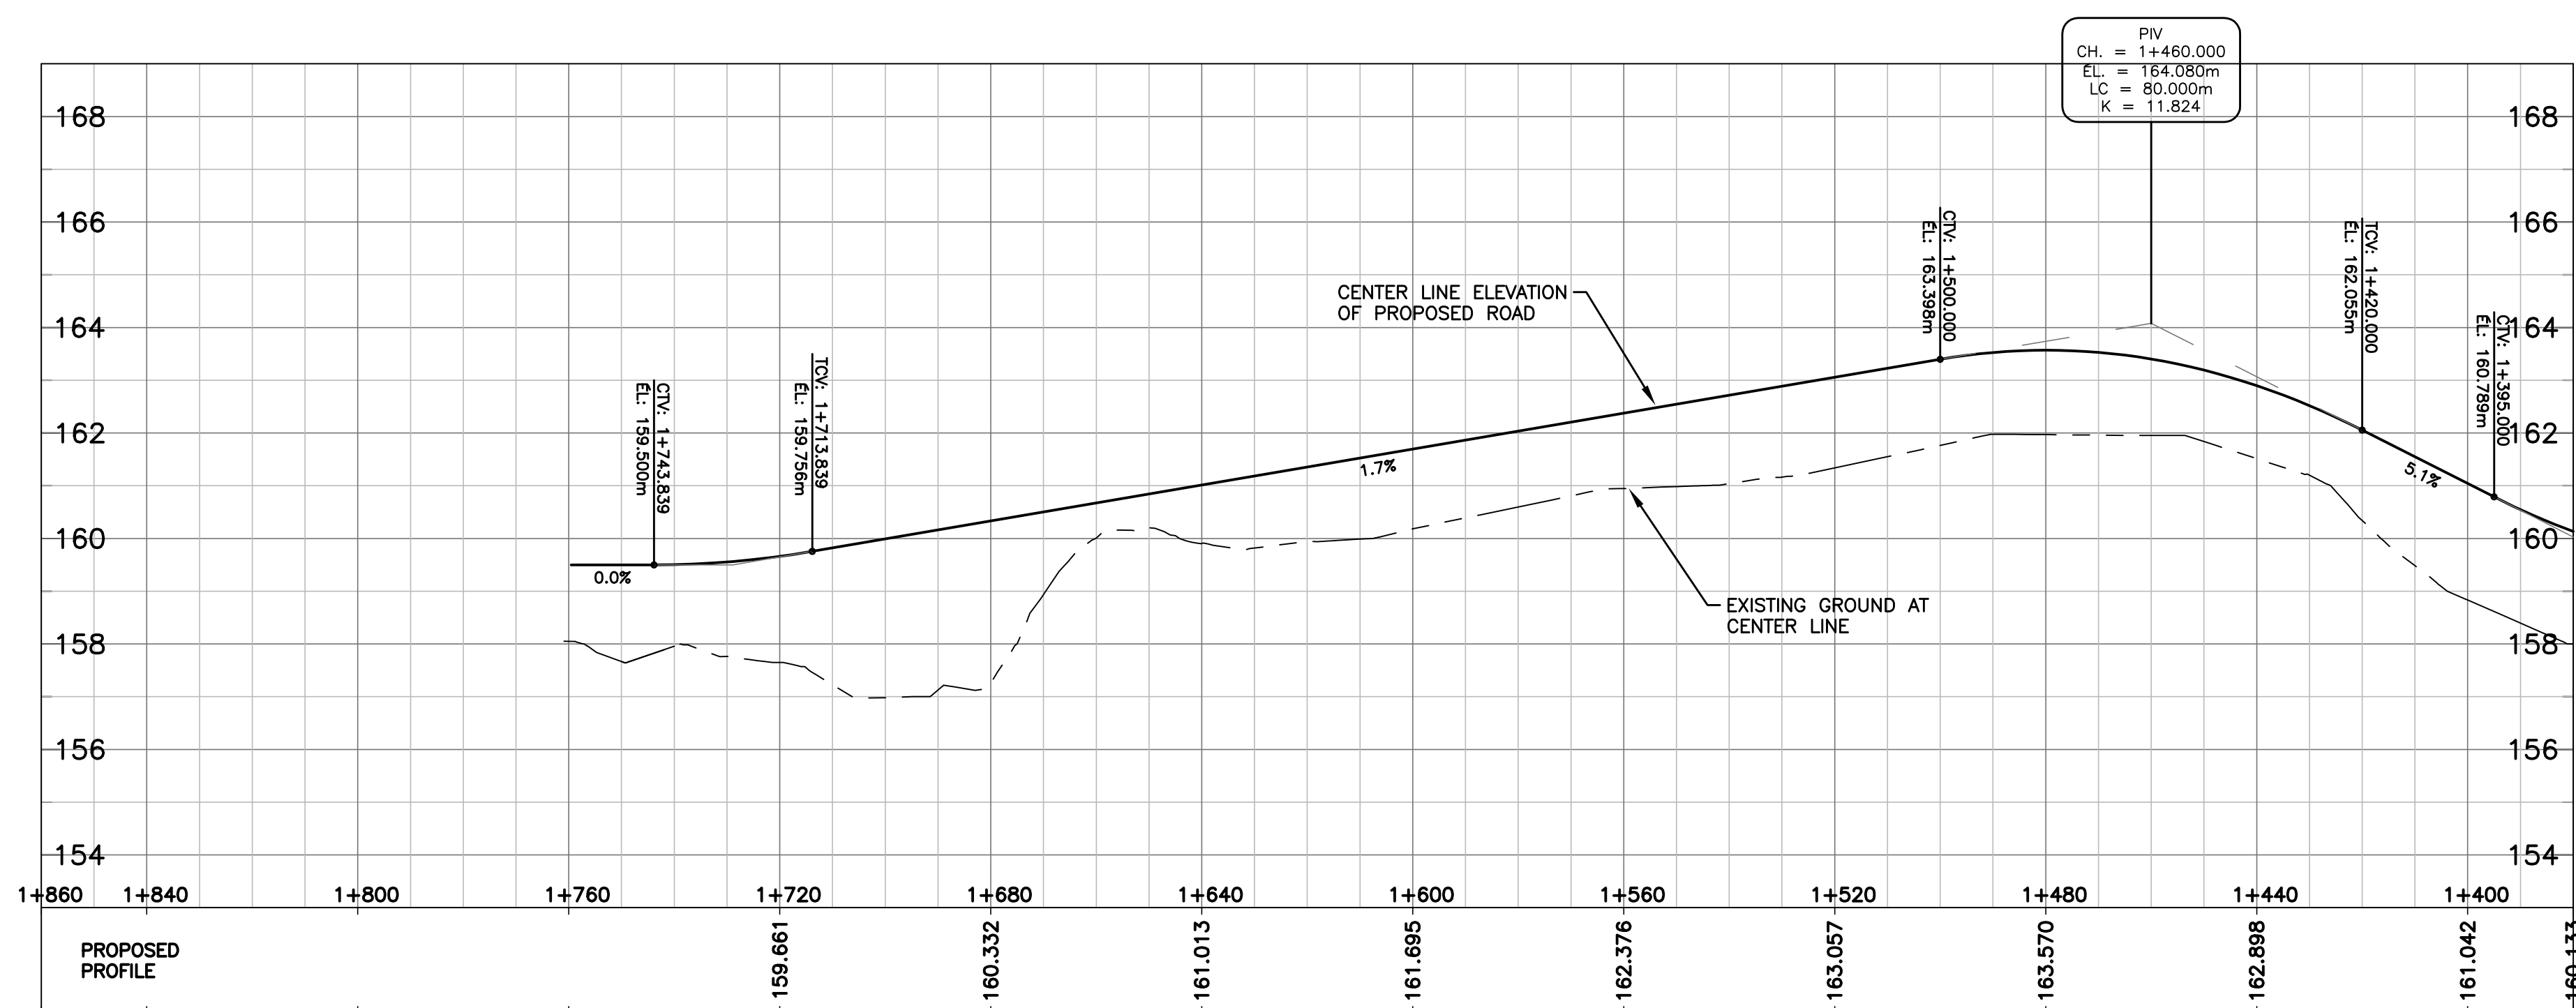

CONSTRUCTION ROADS 2017:
CONSTRUCTION ROADS 2018:

NOTES GÉNÉRALES / GENERAL NOTES

SERVICE ROAD TO NEMO LAKE
1+400 @ 1+761

VOLUME MG 20 = 370 m³
BACKFILL = 5750 m³

WATER PUMPING STATION PAD

BACKFILL = 1630 m³

POUR CONSTRUCTION
FOR CONSTRUCTION

AGRICOLA EAGLE

DATE : 2017-09-08



SNC • LAVALIN

SNC-Lavalin Stavisbel inc.
150, rue Gamble Ouest
Rouyn-Noranda (Québec) J9X 2R7
Tel. : 819 764-5181 Fax : 819 797-0158
www.snc-lavalin.com

Project # : 644819-0000

THE INFORMATION IS-CONTENUE EST LA PROPRIÉTÉ DE AGICO EAGLE LTD. AND MUST BE RETURNED UPON REQUEST, WITHOUT WRITTEN PERMISSION. ANY COPYING TRANSMISSION TO OTHERS AND ANY USE EXCEPT THAT FOR WHICH IT IS LOANED ARE PROHIBITED.

DESSINS EN RÉFÉRENCE / REFERENCE DRAWINGS

[illegible]

AGNICO EAGLE

O	2017-09-08	ISSUED FOR CONSTRUCTION	Y.B.	G.M.	E.T.
C	2017-07-07	FOR COMMENTS SIGNALISATION	Y.B.	G.M.	E.T.
B	2017-06-16	ISSUED FOR COMMENTS	Y.B.	G.M.	E.T.
A	2017-05-12	ISSUED FOR COMMENTS	Y.B.	G.M.	E.T.
REV.	DATE	DESCRIPTION	PAR/BY	APP.	CLIENT

REVISIONS

TITLE / TITLE
AGNICO EAGLE - AMARUQ DIVISION
417 - ROADS, YARDS, FENCES AND
230 - GENERAL EARTH WORKS
PLAN & PROFILE
SERVICE ROAD TO NEMO LAKE
1+400 @ 1+800

DESSINÉ PAR	DATE
-------------	------

VERIFIÉ PAR CHECKED BY	GILLES MARCOTTE ING	2017-05-1
---------------------------	---------------------	-----------

APPROUVÉ PAR
APPROVED BY

GILLES MARCOTTE, ING.

2017-05-1


ÉCHELLE	DATE
---------	------

NO. DESSIN
DRAWING NO.


NO. 61-417-230-214

NO. PROJET	REVISION	FEUILLE / SHEET
------------	----------	-----------------

6115 / 644819	0	1 /
---------------	---	-----

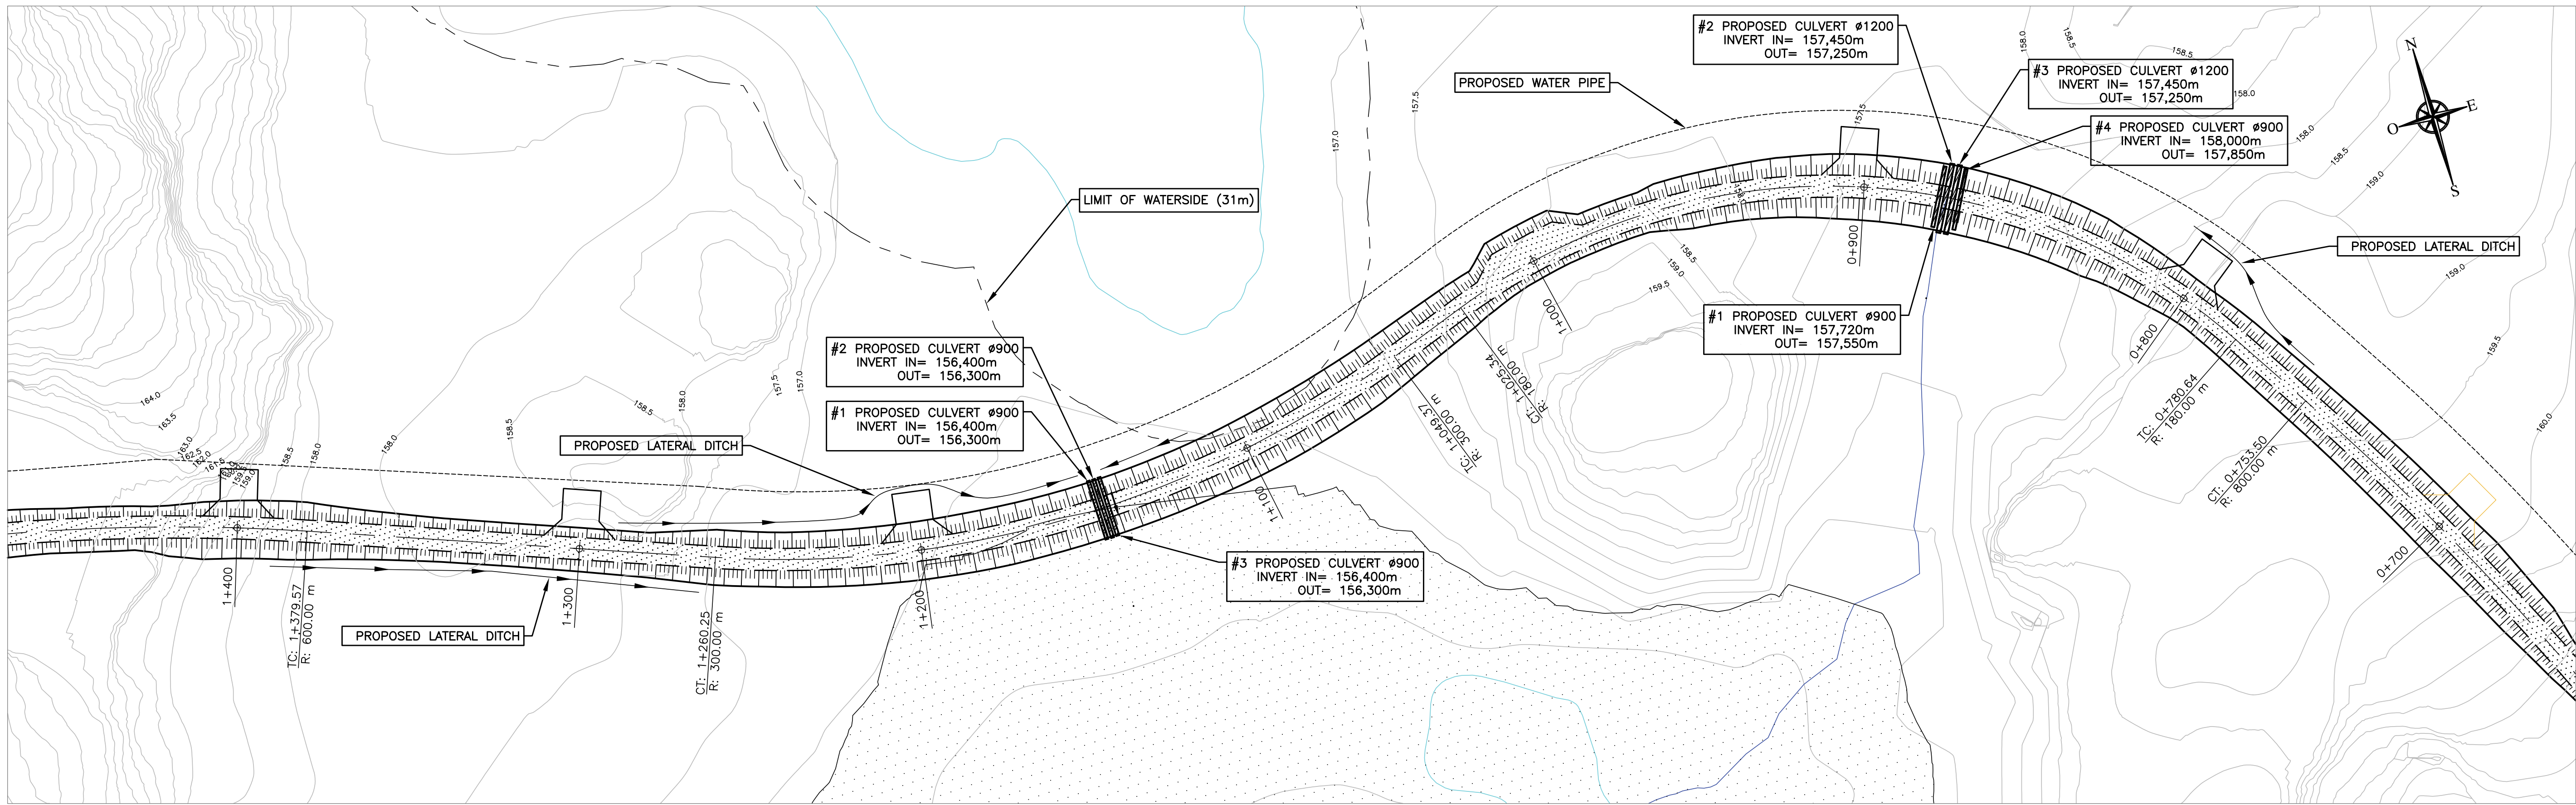

ROAD TO NEMO LAKE
SCALE : 1:1000

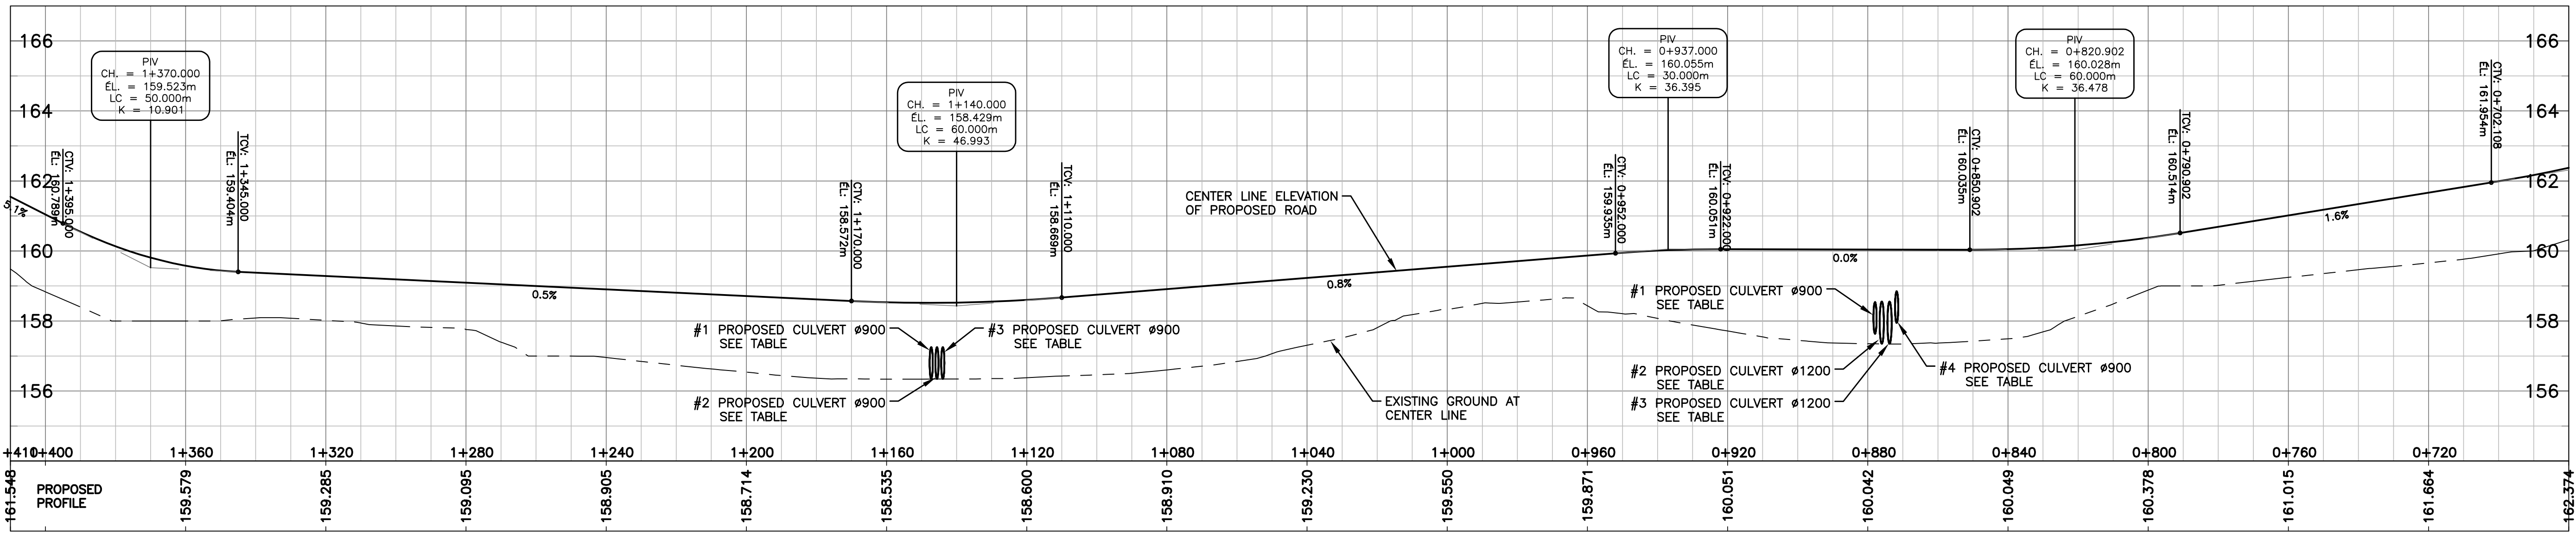

PLAN CLE
KEY PLAN

CONSTRUCTION ROADS 2017:
CONSTRUCTION ROADS 2018:

NOTES GÉNÉRALES / GENERAL NOTES

SERVICE ROAD TO NEMO LAKE
0+700 @ 1+400

VOLUME MG 20 = 745 m³
BACKFILL = 14620 m³

**POUR CONSTRUCTION
FOR CONSTRUCTION**

AGNICO EAGLE DATE : 2017-09-08

SNC-LAVALIN

SNC-Lavalin Stantec Inc.
150, rue Gamble Ouest
Rouyn-Noranda (Québec) J9X 2P7
Tel.: 819 764-5181 Fax: 819 797-1158
www.snc-lavalin.com

Project # : 644819-0000

L'APPROUVÉ DE CONSTRUCTION EST LA PROPRIÉTÉ DE AGNICO EAGLE LTD ET NE DOIT ÊTRE REPRODUIT QUE S'IL Y A UNE AUTORISATION ÉCRITE
PRÉALABLE. TOUT EMPLOI DE CE DOCUMENT À D'autres fins sans l'autorisation écrite de AGNICO EAGLE LTD EST INTERDIT.

NO REPRODUCE OR COPY OF THIS DOCUMENT OR ANY PART OF IT WITHOUT THE WRITTEN PERMISSION OF AGNICO EAGLE LTD.

DESSINS EN RÉFÉRENCE / REFERENCE DRAWINGS

TITRE / TITLE	# DWG
---	---
---	---
---	---
---	---
---	---
---	---

AGNICO EAGLE

REV.	DATE	DESCRIPTION	PAR/APP.	APP.	CLIENT
0	2017-09-08	ISSUED FOR CONSTRUCTION	Y.B.	G.M.	E.T.
1	2017-07-07	FOR COMMENTS SIGNIFICATION	Y.B.	G.M.	E.T.
2	2017-06-14	ISSUED FOR COMMENTS	Y.B.	G.M.	E.T.
3	2017-05-12	ISSUED FOR COMMENTS	Y.B.	G.M.	E.T.

REVISIONS

TITRE / TITLE
AGNICO EAGLE - AMARUQ DIVISION
417 - ROADS, YARDS, FENCES AND OTHER
230 - GENERAL EARTH WORKS
PLAN & PROFILE
SERVICE ROAD TO NEMO LAKE
0+700 @ 1+400

DESSINE PAR
DRAWN BY YVES BOISVERT, TECH. DATE 2017-05-08

VÉRIFIÉ PAR
CHECKED BY GILLES MARCOTTE, ING. 2017-05-12

APPROUVÉ PAR
APPROVED BY GILLES MARCOTTE, ING. 2017-05-12


ÉCHELLE
SCALE 1 : 1000 DATE 2017-05-08

NO. DESSIN
DRAWING NO. 61-417-230-213



NO. PROJET
PROJECT NO. 6115 / 644819

REVISION 0

FEUILLE / SHEET 1 / 1

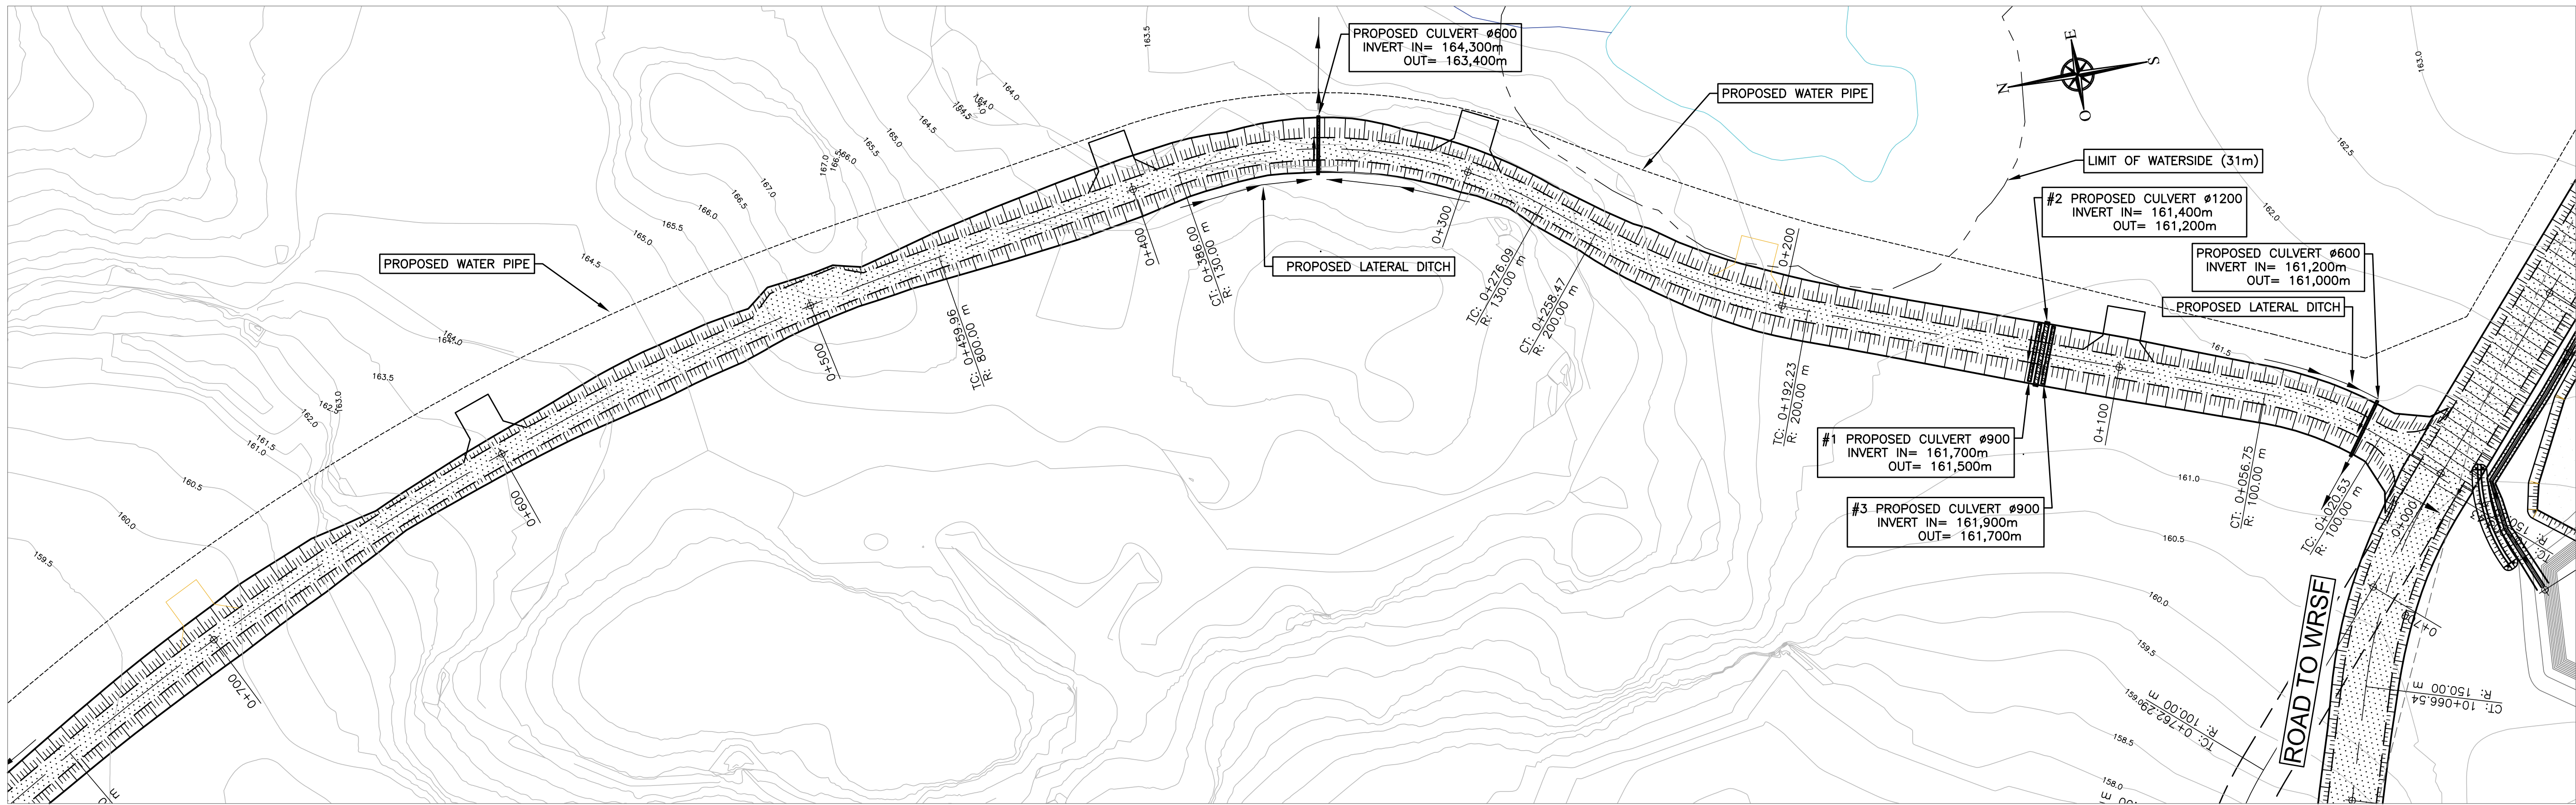

ROAD TO NEMO LAKE
SCALE : 1:1000

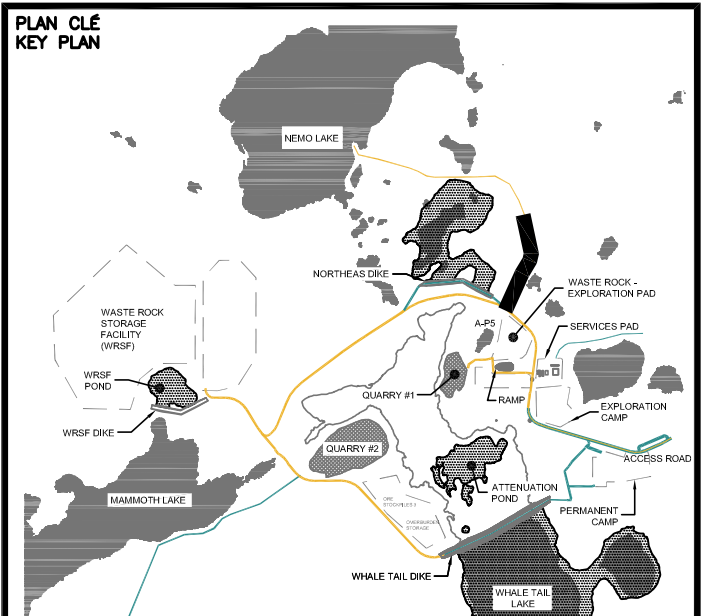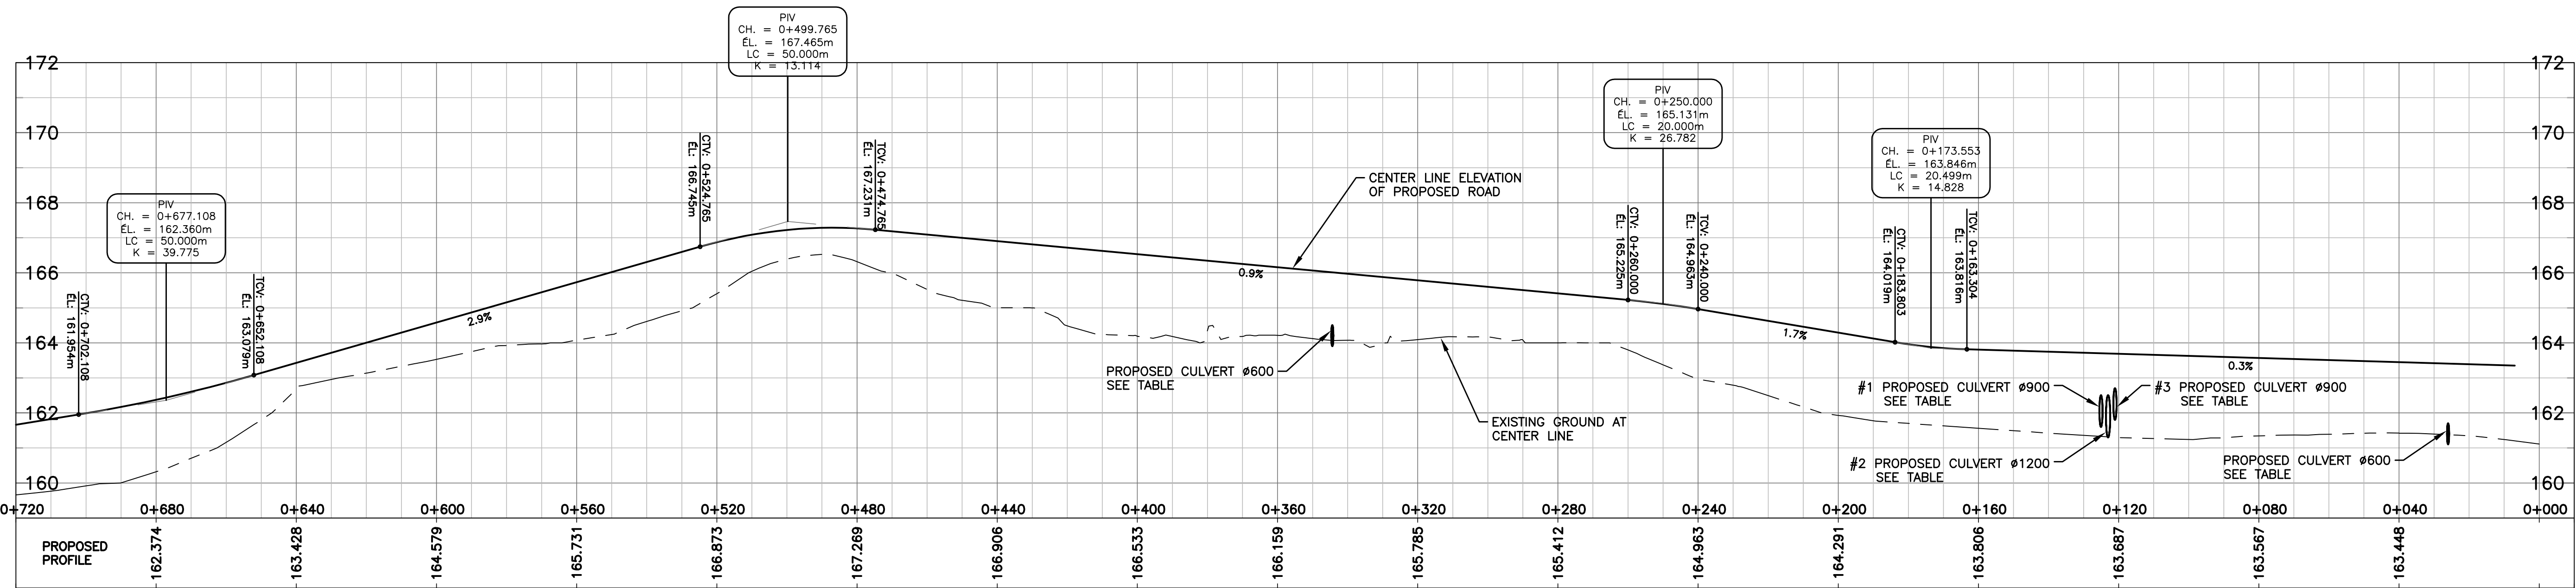

CONSTRUCTION ROADS 2017:
CONSTRUCTION ROADS 2018:

NOTES GÉNÉRALES / GENERAL NOTES

SERVICE ROAD TO NEMO LAKE
0+000 @ 0+700
VOLUME MG 20 = 750 m³
BACKFILL = 12935 m³
EXCAVATION =

POUR CONSTRUCTION
FOR CONSTRUCTION
DATE : 2017-09-08

SNC-LAVALIN
SNC-Lavalin Staveland Inc.
150, rue Gamble Ouest
Rouyn-Noranda (Québec) J9X 2P7
Tel.: 819 784-5181 Fax: 819 797-0158
www.snc-lavalin.com

Project # : 644819-0000

L'APPROUVÉ D'ORDRE EST LA PROPRIÉTÉ DE AGNICO EAGLE LTD ET NE DOIT ÊTRE REPRODUIT QUE PAR AGNICO EAGLE LTD. Toute réimpression ou utilisation non autorisée sans la permission écrite de AGNICO EAGLE LTD est formellement interdite. 

DESSINS EN RÉFÉRENCE / REFERENCE DRAWINGS

TITRE / TITLE	# DWG

AGNICO EAGLE

REV.	DATE	DESCRIPTION	PAR/REV.	APP.	CLIENT
0	2017-09-08	ISSUED FOR CONSTRUCTION	Y.B.	G.M.	E.T.
1	2017-07-07	FOR COMMENTS SIGNIFICATION	Y.B.	G.M.	E.T.
2	2017-06-14	ISSUED FOR COMMENTS	Y.B.	G.M.	E.T.
3	2017-05-12	ISSUED FOR COMMENTS	Y.B.	G.M.	E.T.

REVISIONS

TITRE / TITLE
AGNICO EAGLE - AMARUAG DIVISION
417 - ROADS, YARDS, FENCES AND OTHER
230 - GENERAL EARTH WORKS
PLAN & PROFILE
SERVICE ROAD TO NEMO LAKE
0+000 @ 0+700

DESSINÉ PAR DRAWN BY	YVES BOISVERT, TECH.	DATE 2017-05-08
VÉRIFIÉ PAR CHECKED BY	GILLES MARCOTTE, ING.	2017-05-12
APPROUVÉ PAR APPROVED BY	GILLES MARCOTTE, ING.	2017-05-12

ÉCHELLE
SCALE 1 : 1000

NO. DESIGN
DRAWING NO. 61-417-230-212

NO. PROJET PROJECT NO.	REVISION	FEUILLE / SHEET
6115 / 644819	0	1 / 1