

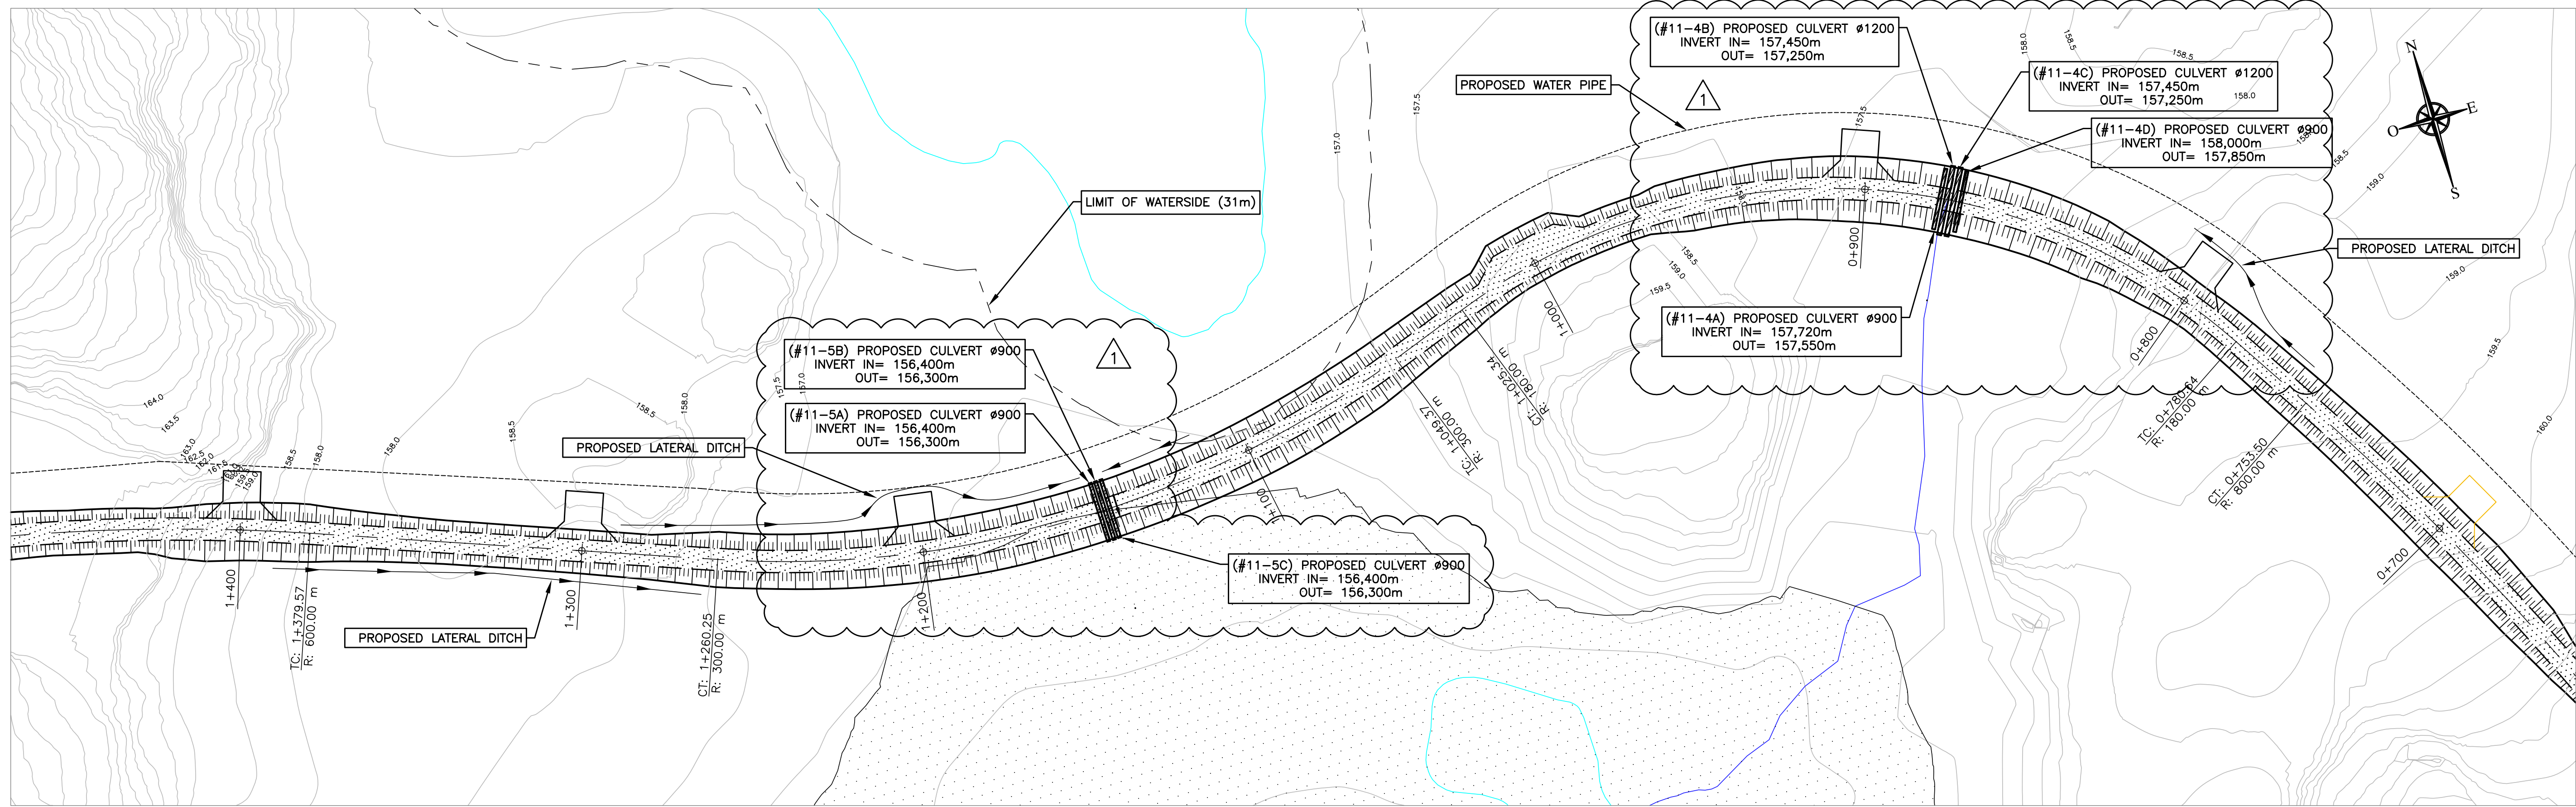


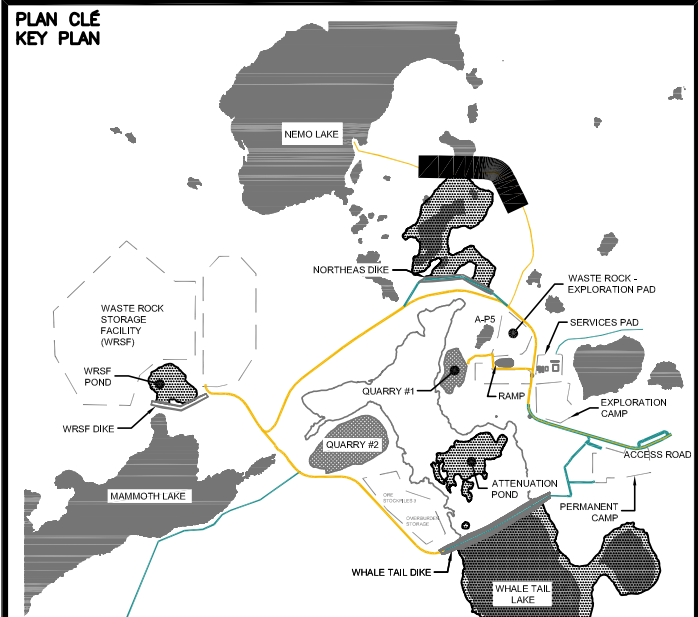

ROAD TO NEMO LAKE
SCALE : 1:1000

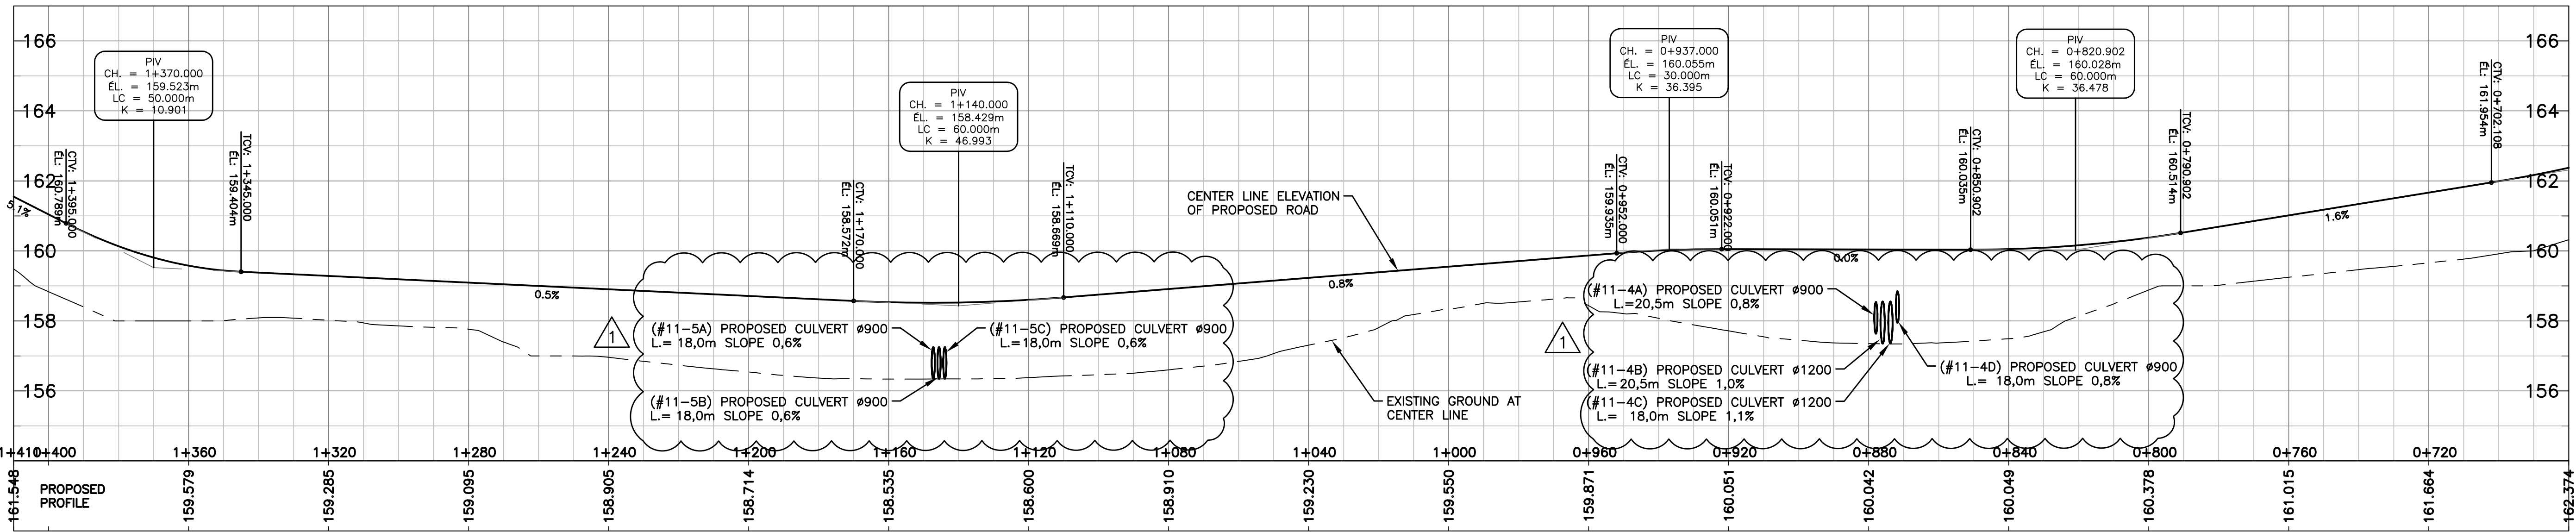

CONSTRUCTION ROADS 2017:
CONSTRUCTION ROADS 2018:

NOTES GÉNÉRALES / GENERAL NOTES

SERVICE ROAD TO NEMO LAKE
0+700 @ 1+400

VOLUME 0-50 = 745 m³
BACKFILL = 14620 m³

POUR CONSTRUCTION
FOR CONSTRUCTION
DATE : 2018-08-13
AGNICO EAGLE

SNC-LAVALIN
SNC-Lavalin Stantec Inc.
150, rue Gamble Ouest
Rouyn-Noranda (Québec) J8X 2P7
Tel.: 819 764-5181 Fax: 819 797-1558
www.snc-lavalin.com

Project # : 644819-0000

L'APPROUVÉ DE CONSTRUCTION EST LA PROPRIÉTÉ DE AGNICO EAGLE LTD ET NE DOIT ÊTRE REPRODUIT QUE PAR AGNICO EAGLE LTD. Toute réimpression ou utilisation non autorisée sans la permission écrite de AGNICO EAGLE LTD est formellement interdite. 

DESSEINS EN RÉFÉRENCE / REFERENCE DRAWINGS

TITRE / TITLE	# DWG
---	---
---	---
---	---
---	---
---	---
---	---

AGNICO EAGLE

Δ	2018-08-13	REVISED FOR CONSTRUCTION	Y.B.	G.M.	E.T.
O	2017-09-08	ISSUED FOR CONSTRUCTION	Y.B.	G.M.	E.T.
C	2017-07-07	FOR COMMENTS SIGNALISATION	Y.B.	G.M.	E.T.
B	2017-06-16	ISSUED FOR COMMENTS	Y.B.	G.M.	E.T.
A	2017-05-12	ISSUED FOR COMMENTS	Y.B.	G.M.	E.T.
REV.	DATE	DESCRIPTION	PAR/BY	APP.	CLIENT

REVISIONS

TITRE / TITLE
AGNICO EAGLE - AMARUQ DIVISION
417 - ROADS, YARDS, FENCES AND OTHER
230 - GENERAL EARTH WORKS
PLAN & PROFILE
SERVICE ROAD TO NEMO LAKE
0+700 @ 1+400

DESSINE PAR DRAWN BY	YVES BOISVERT, TECH.	DATE 2017-05-08
VÉRIFIÉ PAR CHECKED BY	GILLES MARCOTTE, ING.	2017-05-12
APPROUVÉ PAR APPROVED BY	GILLES MARCOTTE, ING.	2017-05-12

ÉCHELLE
SCALE 1 : 1000 DATE 2017-05-08

NO. DESIGN
DRAWING NO. 61-417-230-213

NO. PROJECT
PROJECT NO. 6115 / 644819

REVISION
FEUILLE / SHEET 1 / 1