



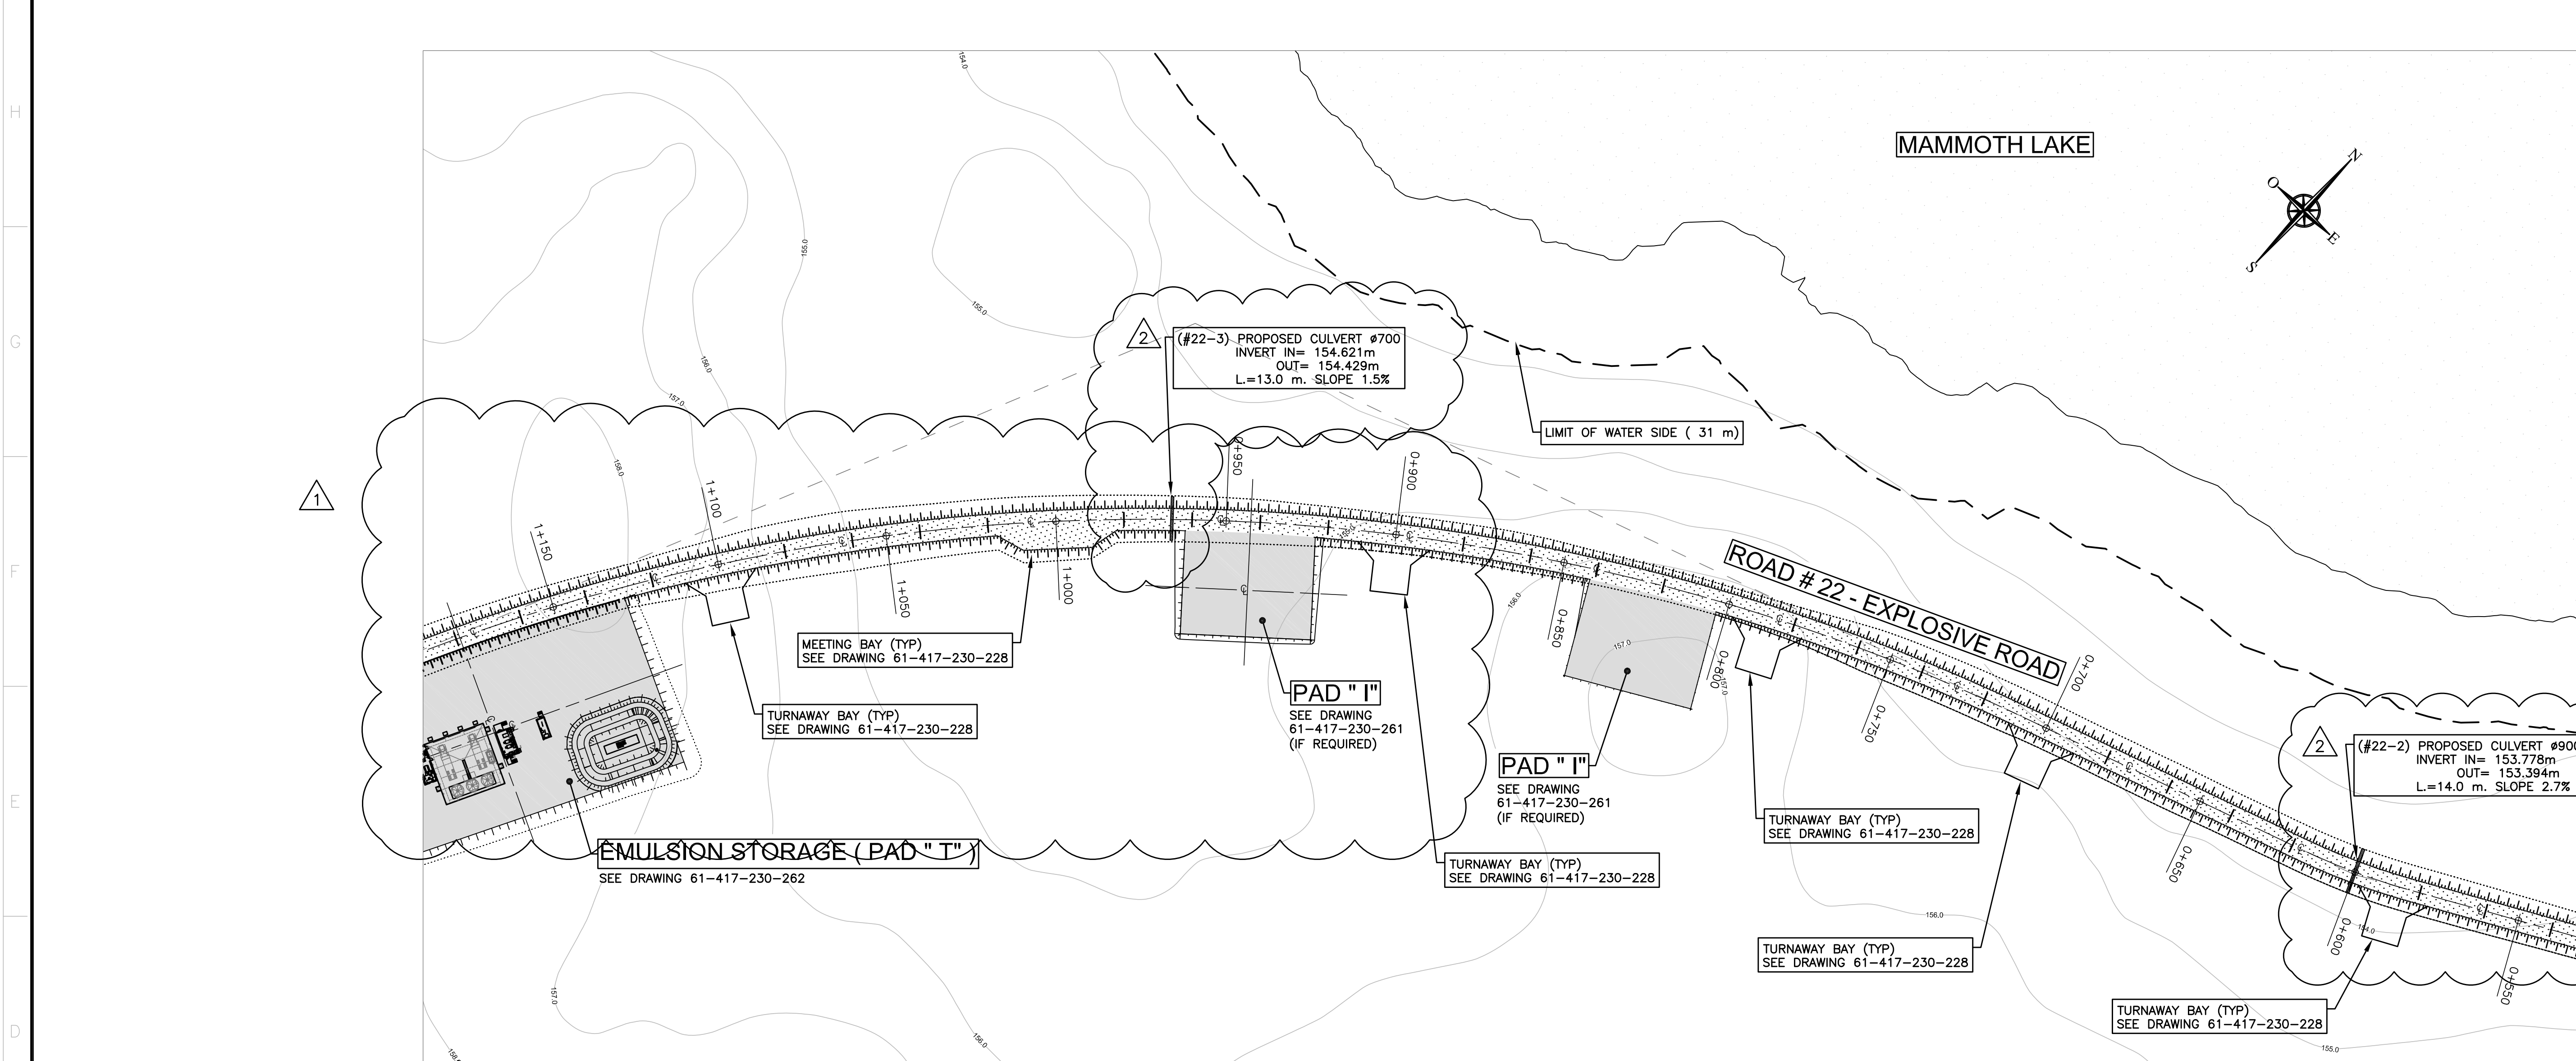

ROAD #22 - EXPLOSIVE ROAD
SCALE : 1:1000

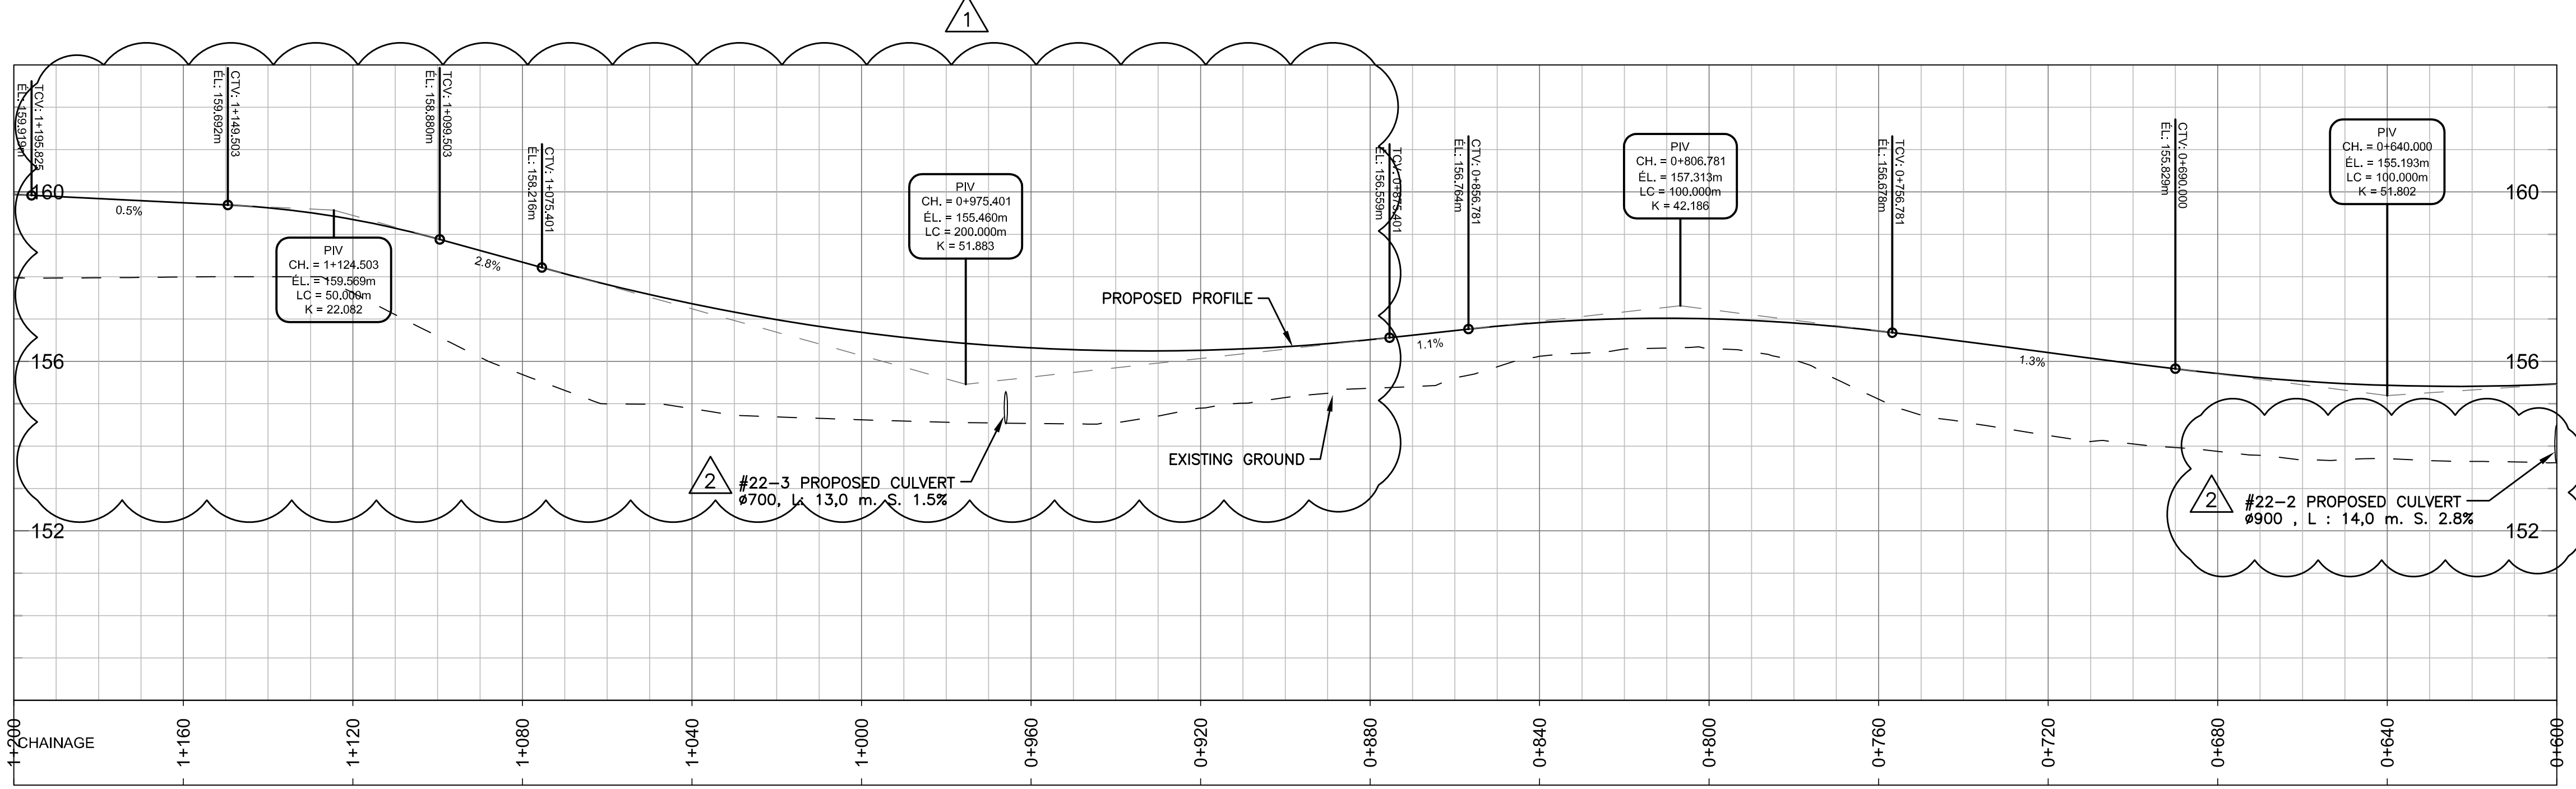

PLAN CLE
KEY PLAN

CONSTRUCTION ROADS 2017:
CONSTRUCTION ROADS 2018:

NOTES GÉNÉRALES / GENERAL NOTES

POUR CONSTRUCTION
FOR CONSTRUCTION
AGNICO EAGLE
DATE : 2018-08-13

SNC-LAVALIN
SNC-Lavalin Staveland Inc.
150, rue Gamble Ouest
Rouyn-Noranda (Québec) J9X 2K7
Tel.: 819 784-5181 Fax.: 819 797-0158
www.snc-lavalin.com

Project # : 644819-0000

L'INFORMATION CI-DESSUS EST LA PROPRIÉTÉ DE AGNICO EAGLE LTD. ET NE DOIT ÊTRE REPRODUITE NI COMMUNIQUÉE À TROISIÈME PARTIE, NI UTILISÉE À D'AUTRES FINS QUE CELLES POUR LESQUELLES L'INFORMATION A ÉTÉ FOURNIE. TOUTES LES DROITS RÉSERVÉS. / THE INFORMATION ABOVE IS THE PROPERTY OF AGNICO EAGLE LTD. AND MUST BE RETURNED UPON REQUEST, WITHOUT REPRODUCTION, REUSE OR DISSEMINATION TO THIRD PARTIES AND NOT BE USED FOR ANY OTHER PURPOSES THAN FOR WHICH IT IS ISSUED AND PROVIDED.

DESSINS EN RÉFÉRENCE / REFERENCE DRAWINGS

TITRE / TITLE	# DWG
TURN AWAY / MEETING BAY	61-417-230-228
EMULSION STORAGE PAD	61-417-230-262

REVISIONS

REV.	DATE	DESCRIPTION	PAR/APP.	APP. CLIENT
1	2018-08-13	REVISED FOR CONSTRUCTION	Y.B.	G.M. E.T.
2	2018-07-19	ISSUED FOR CONSTRUCTION	D.D.	G.M. E.T.
3	2018-06-04	ISSUED FOR CONSTRUCTION	D.D.	G.M. E.T.

TITRE / TITLE
AGNICO EAGLE - WHALE TAIL (AMARUQ)
417 - ROADS, YARDS, FENCES AND OTHER
230 - GENERAL EARTH WORKS
PLAN & PROFILE
ROAD #22 - EXPLOSIVE ROAD
0+600 @ 1+200

DESSINÉ PAR
DANIELLE DESCÔTEAUX, T.P.
DATE
2018-07-19

VERIFIÉ PAR
GILLES MARCOTTE, ING.
2018-07-19

APPROUVÉ PAR
GILLES MARCOTTE, ING.
2018-07-19

ÉCHELLE
SCALE
1:1000/1:100
DATE
2018-07-19

NO. DESSIN
DRAWING NO.
61-417-230-252

NO. PROJET
PROJECT NO.
6115

REVISION
FEUILLE / SHEET
2 / 1