

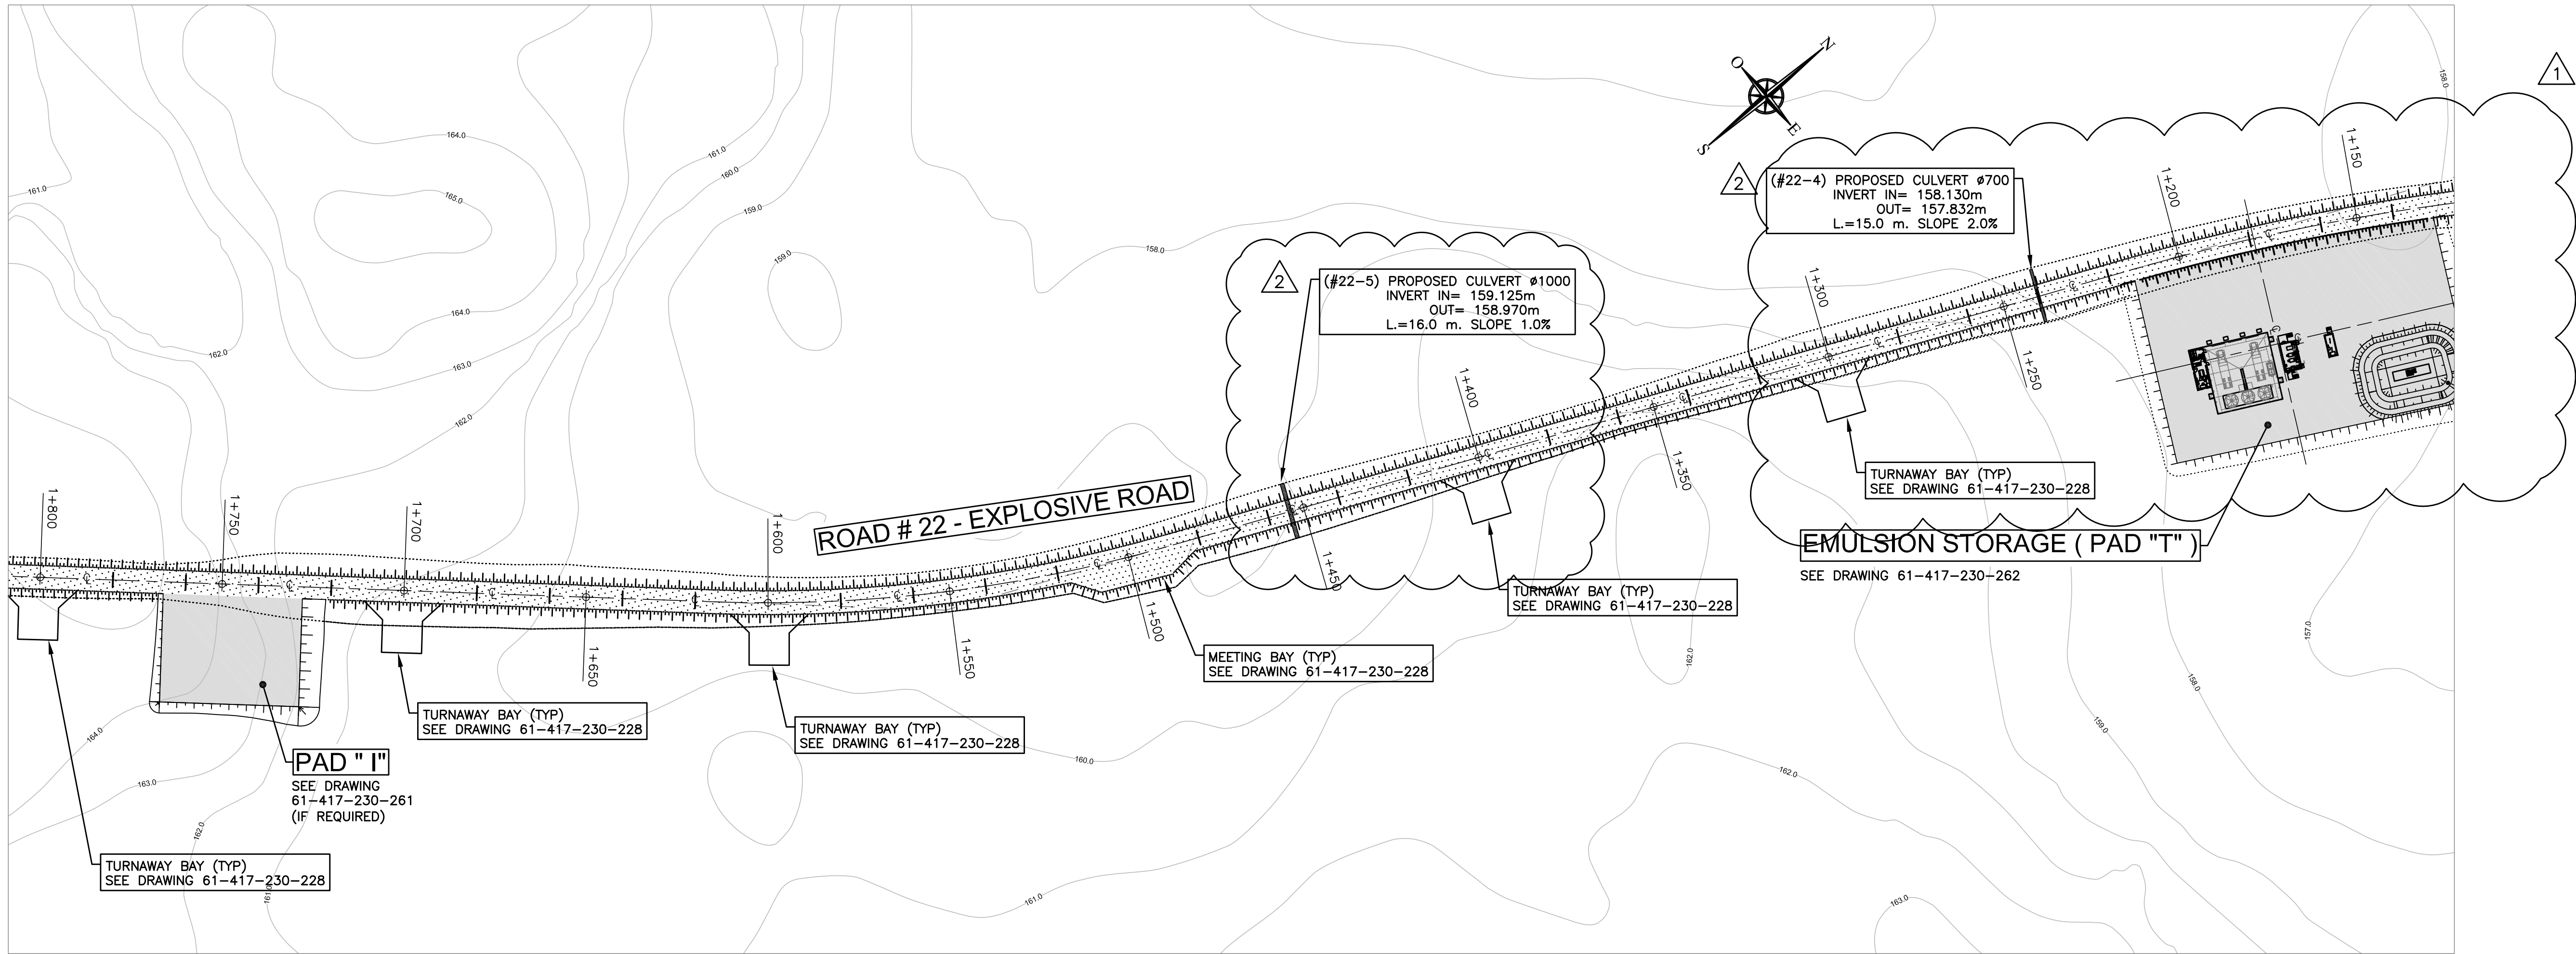


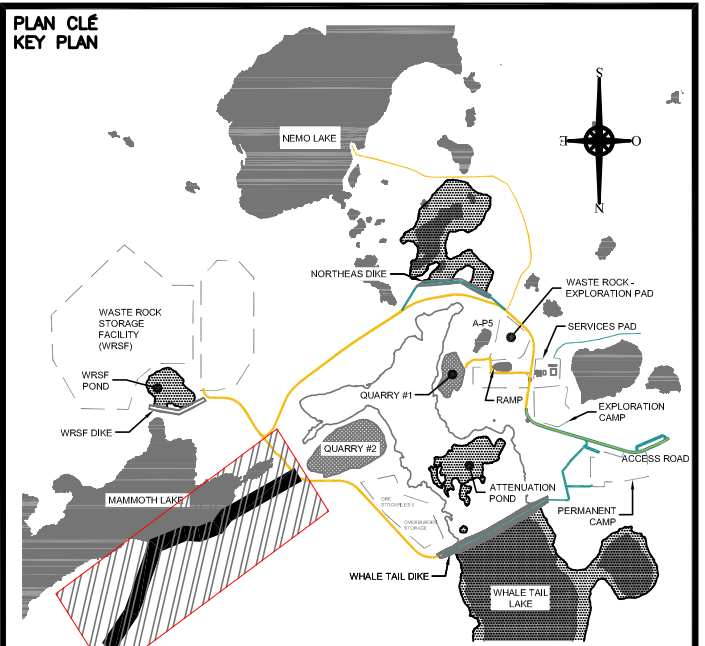

ROAD #22 - EXPLOSIVE ROAD
SCALE : 1:1000

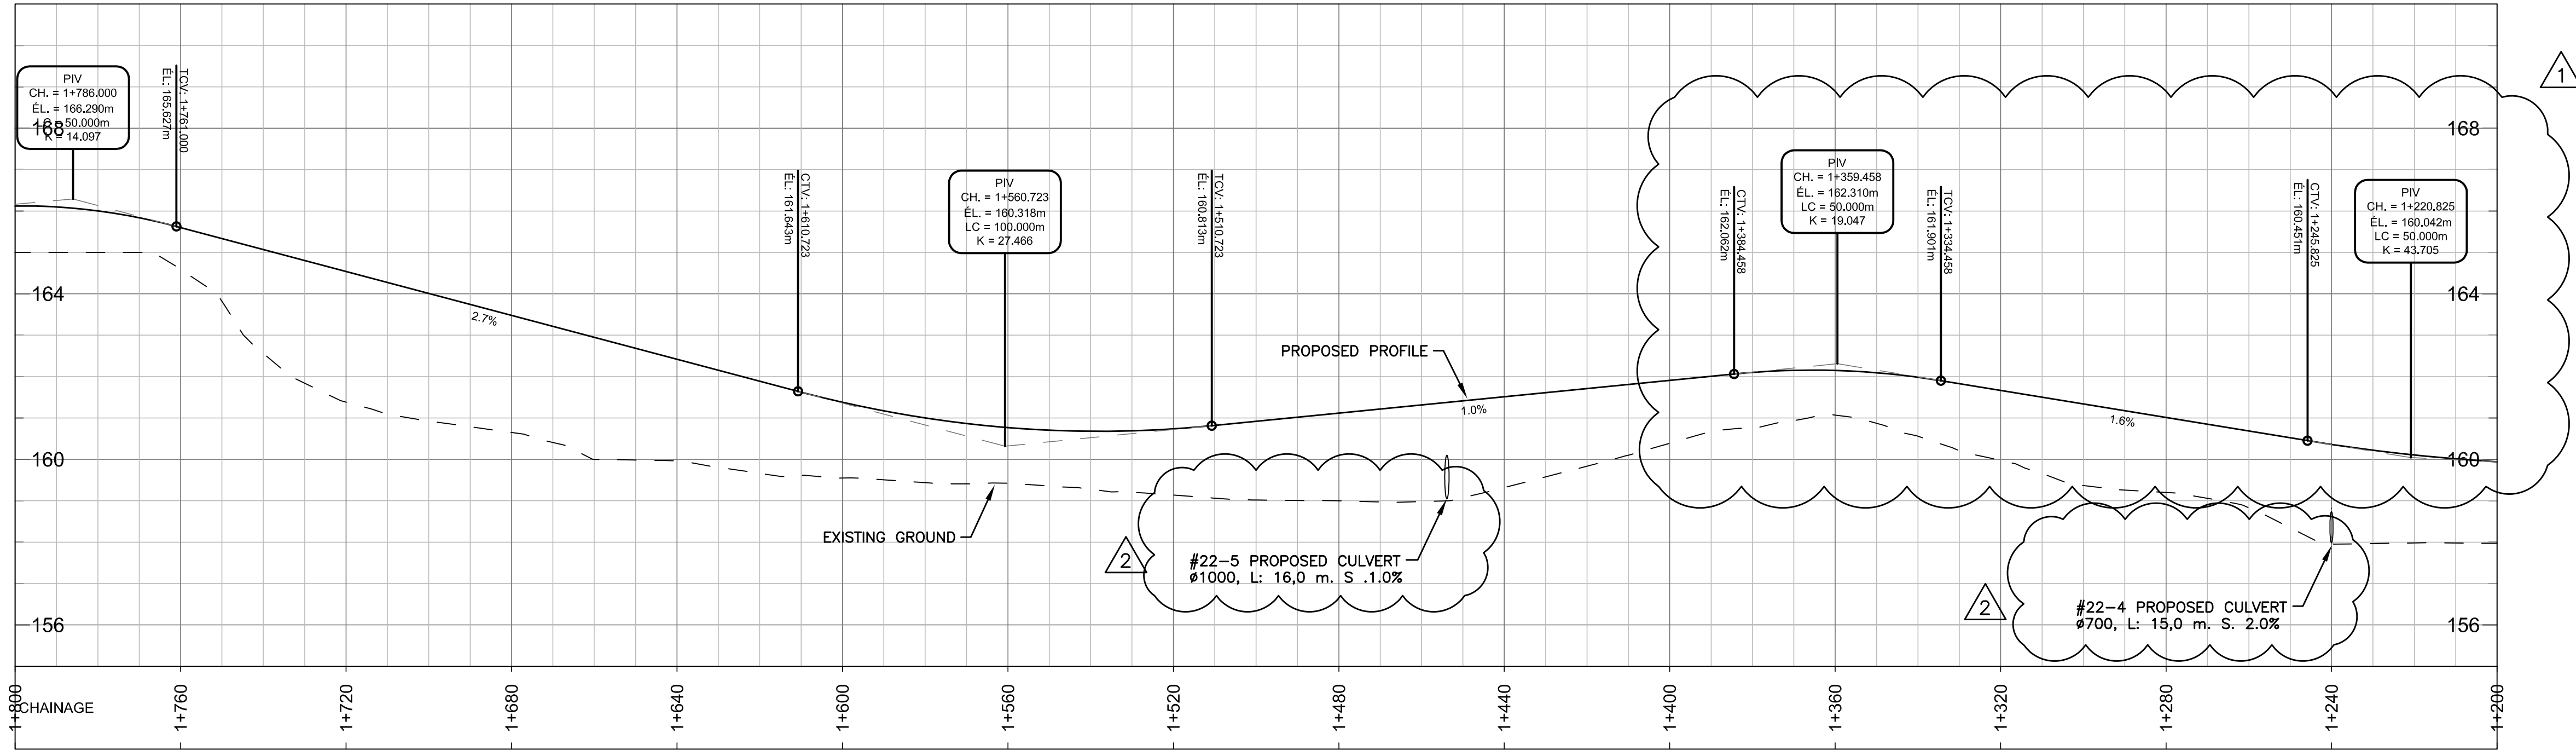

CONSTRUCTION ROADS 2017:
CONSTRUCTION ROADS 2018:

NOTES GÉNÉRALES / GENERAL NOTES

POUR CONSTRUCTION
FOR CONSTRUCTION

AGNICO EAGLE

DATE : 2018-08-13

SNC-LAVALIN

SNC-Lavalin Stavitel Inc.
150, rue Gamble Ouest
Rouyn-Noranda (Québec) J9X 2B7
Tel. : 819 764-5181 Fax : 819 797-0158
www.snc-lavalin.com

Project # : 644819-0000

CONSTRUCTION D-COMPLÈTE EST LA PROPRIÉTÉ DE AGNICO EAGLE LTD ET NE DOIT ÊTRE REVENUE QUE AGNICO. TOUTES AUTRES DROITS
PROPRIÉTAIRES, DROITS D'INVENTION DE BREVET À AGNICO ET TOUTES AUTRES DROITS DE CEUX QUI SONT LIÉS À AGNICO EAGLE LTD. SONT
RESERVÉS. AGNICO EAGLE LTD.

NO INFORMATION HERE ON IS THE PROPERTY OF AGNICO EAGLE LTD. AND MUST BE RETURNED TO AGNICO EAGLE WITHOUT WRITTEN PERMISSION.
NO COPIES, REPRODUCTIONS, IN WHOLE OR IN PART, ARE PERMITTED WITHOUT WRITTEN PERMISSION.
AGNICO EAGLE LTD.

DESSINS EN RÉFÉRENCE / REFERENCE DRAWINGS			
TITRE / TITLE	#	DWG	
TURN AWAY / MEETING BAY	61-417-230-228		
EMULSION STORAGE PAD	61-417-230-262		

AGNICO EAGLE

REV.	DATE	DESCRIPTION	PAR/REV	APP.	CLIENT
1	2018-08-13	REVISED FOR CONSTRUCTION	Y.B.	G.M.	E.T.
2	2018-07-18	ISSUED FOR CONSTRUCTION	D.D.	G.M.	E.T.
3	2018-06-04	ISSUED FOR CONSTRUCTION	D.D.	G.M.	E.T.

REVISIONS

TITRE / TITLE
AGNICO EAGLE - WHALE TAIL (AMARUQ)
417 - ROADS, YARDS, FENCES AND OTHER
230 - GENERAL EARTH WORKS
PLAN & PROFILE
ROAD #22 - EXPLOSIVE ROAD
1+200 @ 1+800

DESSINÉ PAR DRAWN BY	DANIELLE DESCÔTEAUX, T.P.	DATE 2018-07-19
VÉRIFIÉ PAR CHECKED BY	GILLES MARCOTTE, ING.	2018-07-19
APPROUVÉ PAR APPROVED BY	GILLES MARCOTTE, ING.	2018-07-19

ÉCHELLE
SCALE 1:1000/1:100

DATE 2018-07-19

NO. DESSIN
DRAWING NO. 61-417-230-253

NO. PROJET PROJECT NO.	REVISION	FEUILLE / SHEET
6115	2	1 / 1