


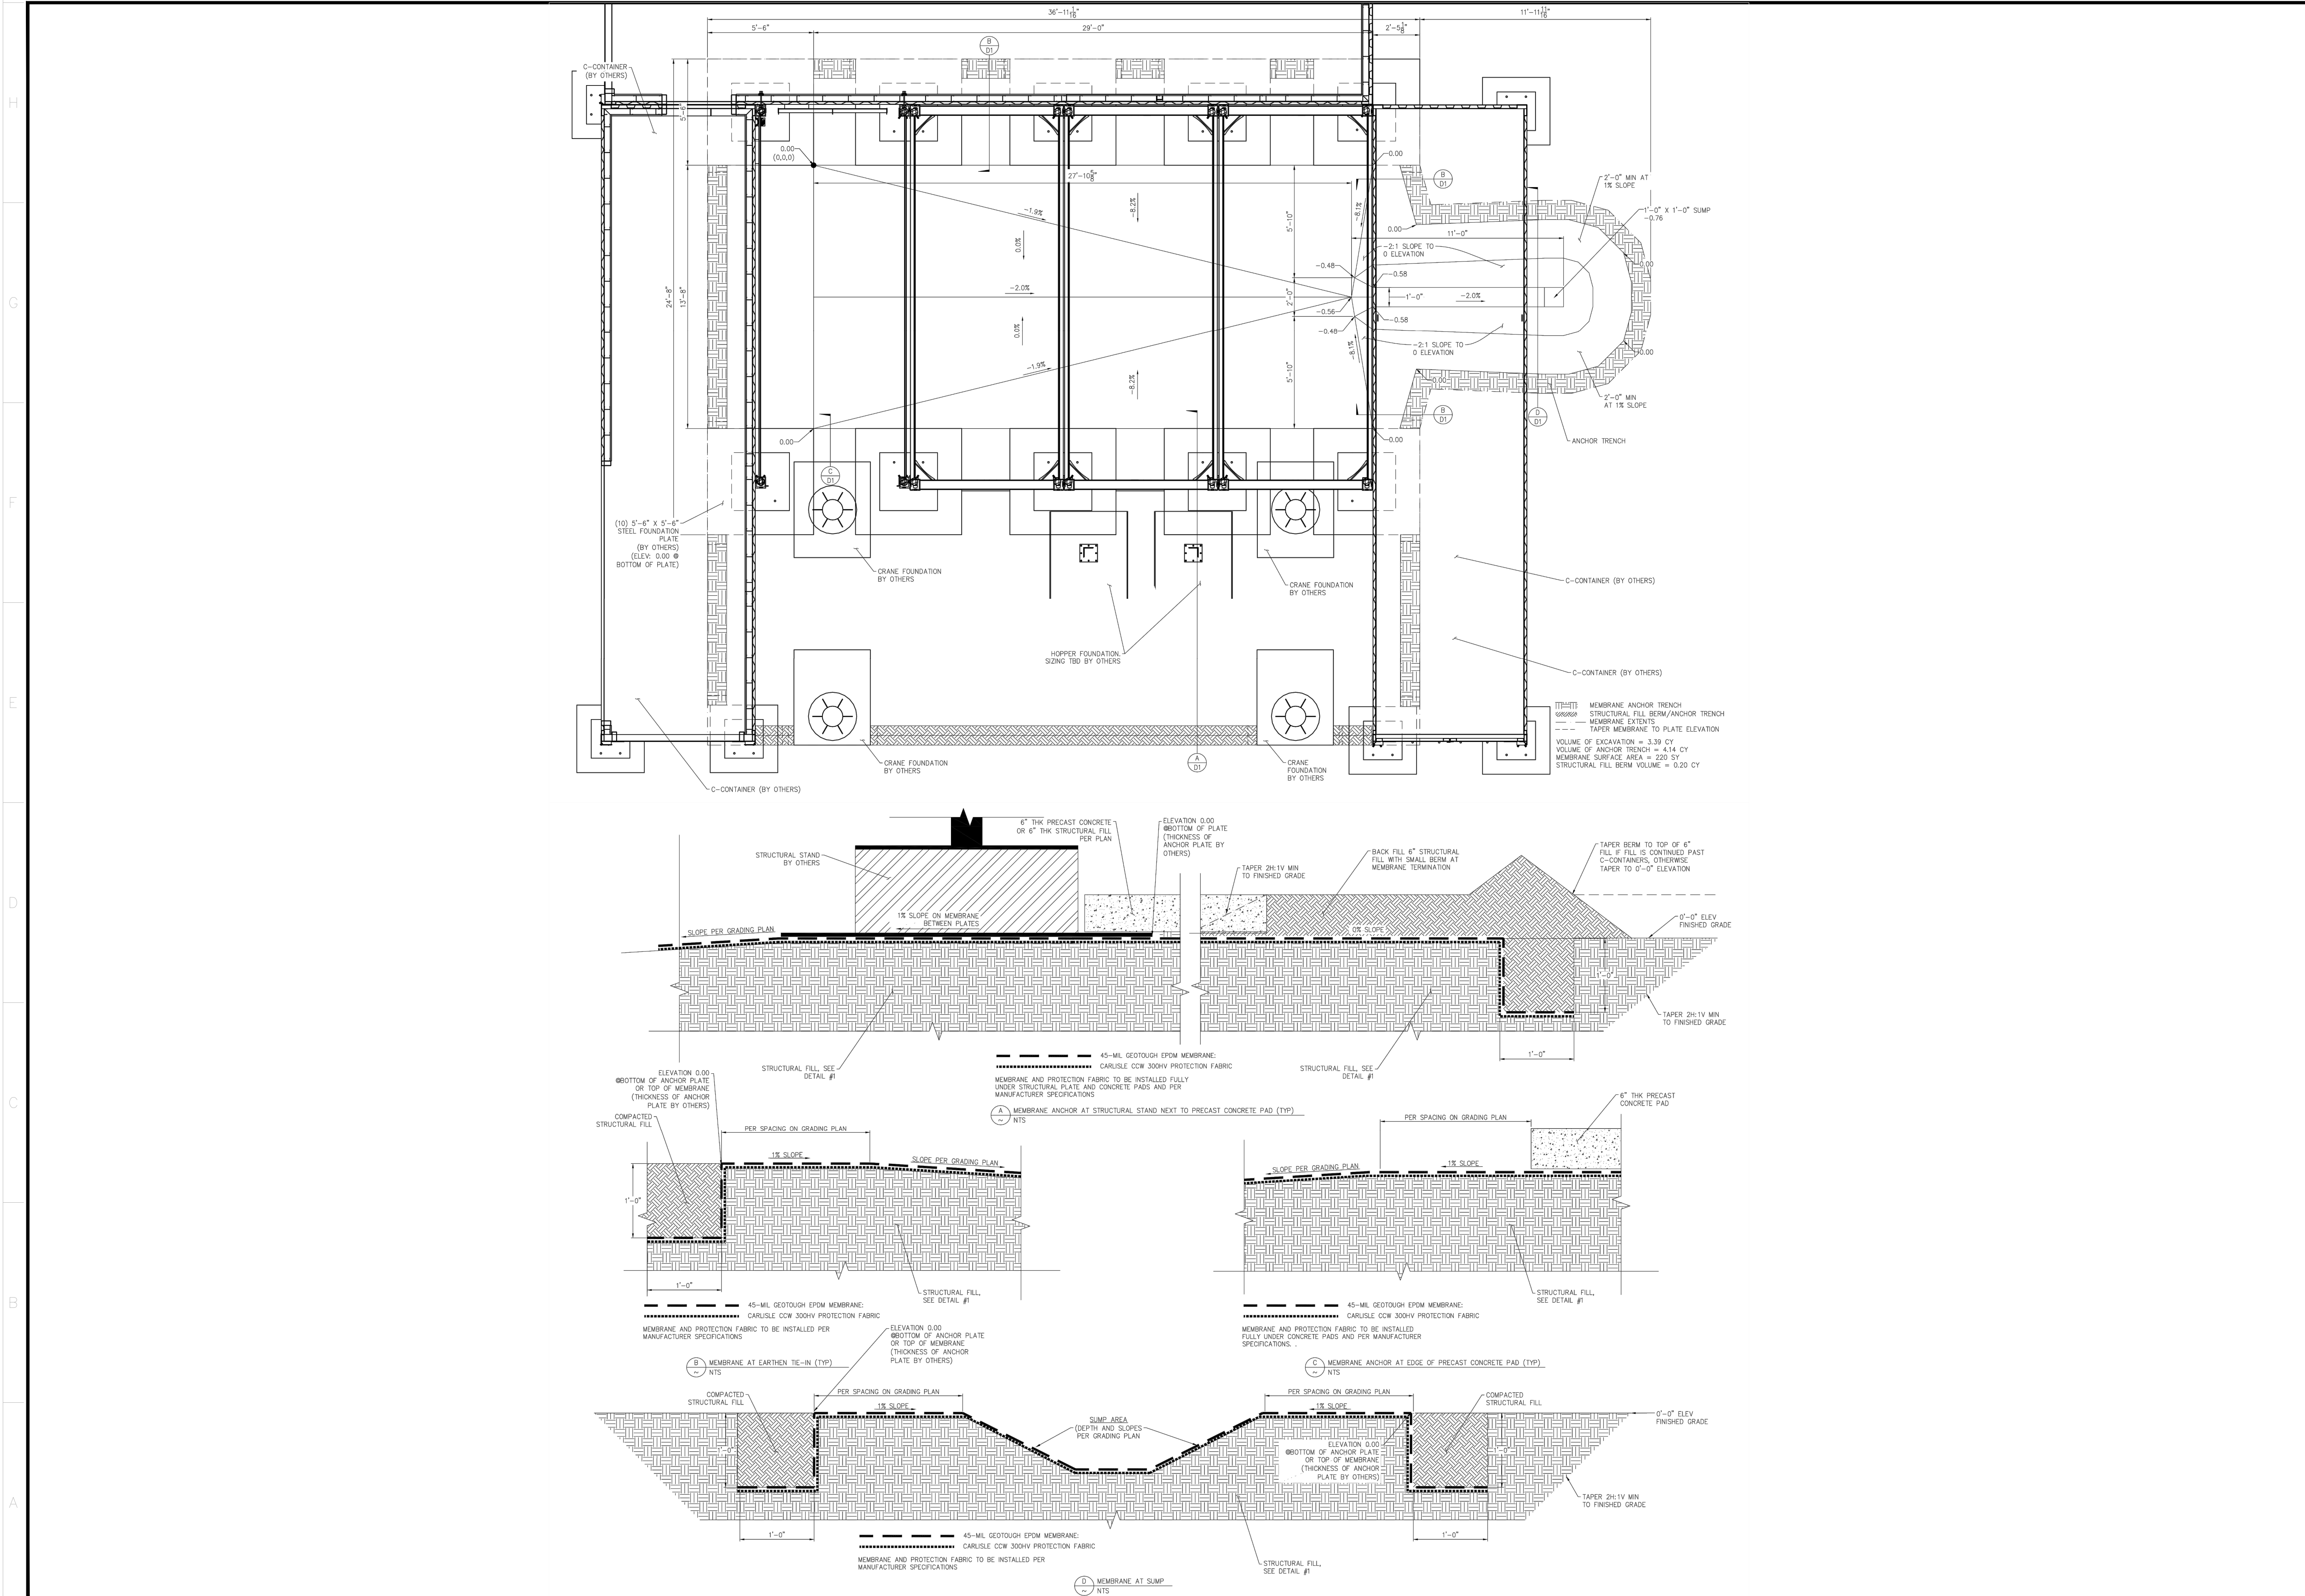

PLAN / CLÉ
KEY PLAN

1075, 3^e AVENUE EST
VAL-D'OR (QUÉBEC) CANADA J8P 6J7
TEL : 1-819-825-4274 | TÉLÉC : 1-819-825-4715 | WWW.WSP.COM

Rev. 201-01560-02

NOTES GÉNÉRALES / GENERAL NOTES

L'INFORMATION DÉCOUVRIE EST LA PROPRIÉTÉ DE AGNICO EAGLE LTD. ET DOIT ÊTRE
RETOURNÉE SANS DEMANDE, SANS AUTOPRÉTENSION, SANS RÉPLIQUE, SANS
TRANSMISSION DE COPIES, À MOINS QU'IL N'Y AIT D'ACCORD ÉCRIT DE LA PART
D'AGNICO EAGLE LTD. L'INFORMATION EST PRÊTE À ÊTRE REPRODUE.
THE INFORMATION HEREON IS THE PROPERTY OF AGNICO EAGLE LTD. AND MUST BE
RETURNED UPON REQUEST, WITHOUT WRITTEN PERMISSION, ANY COPYING, TRANSMITTAL,
TO OTHERS AND ANY USE, EXCEPT THAT FOR WHICH IT IS ISSUED ARE PROHIBITED.
(CHANGING EAGLE LTD.)

DESSINS EN RÉFÉRENCE / REFERENCE DRAWINGS

TITRE / TITLE	# DWG
---	---
---	---
---	---
---	---
---	---
---	---

AGNICO EAGLE

REV	DATE	DESCRIPTION	PAR/EN	APP.	CLIENT
0	2022-01-21	FOR CONSTRUCTION	S.D.	S.D.	

REVISIONS

TITRE / TITLE

AGNICO EAGLE - DIVISION AMARUQ
446 - EMULSION PLANT PAD
230 - GENERAL EARTHWORKS
DETAIL AND SECTIONS

DESSINÉ PAR
DRAWN BY

BENOIT COLLIN, tech.

DATE

2022-01-21

VÉRIFIÉ PAR
CHECKED BY

STÉPHAN DUPUIS, P. Eng

2022-01-21

APPROUVÉ PAR
APPROVED BY

STÉPHAN DUPUIS, P. Eng

2022-01-21

ÉCHELLE
SCALE

INDICATED

DATE

2022-01-21

NO. DESSIN
DRAWING NO.

61-446-230-003

NO. PROJET
PROJECT NO.

61

REVISION

0

FEUILLE / SHEET

1 / 1

AE-CART-ARCH D

8

7

6

5

4

3

2

1

AE-CART-ARCH D

8

7

6

5

4

3

2

1

FILE NO. 61-446-230-004.dwg