



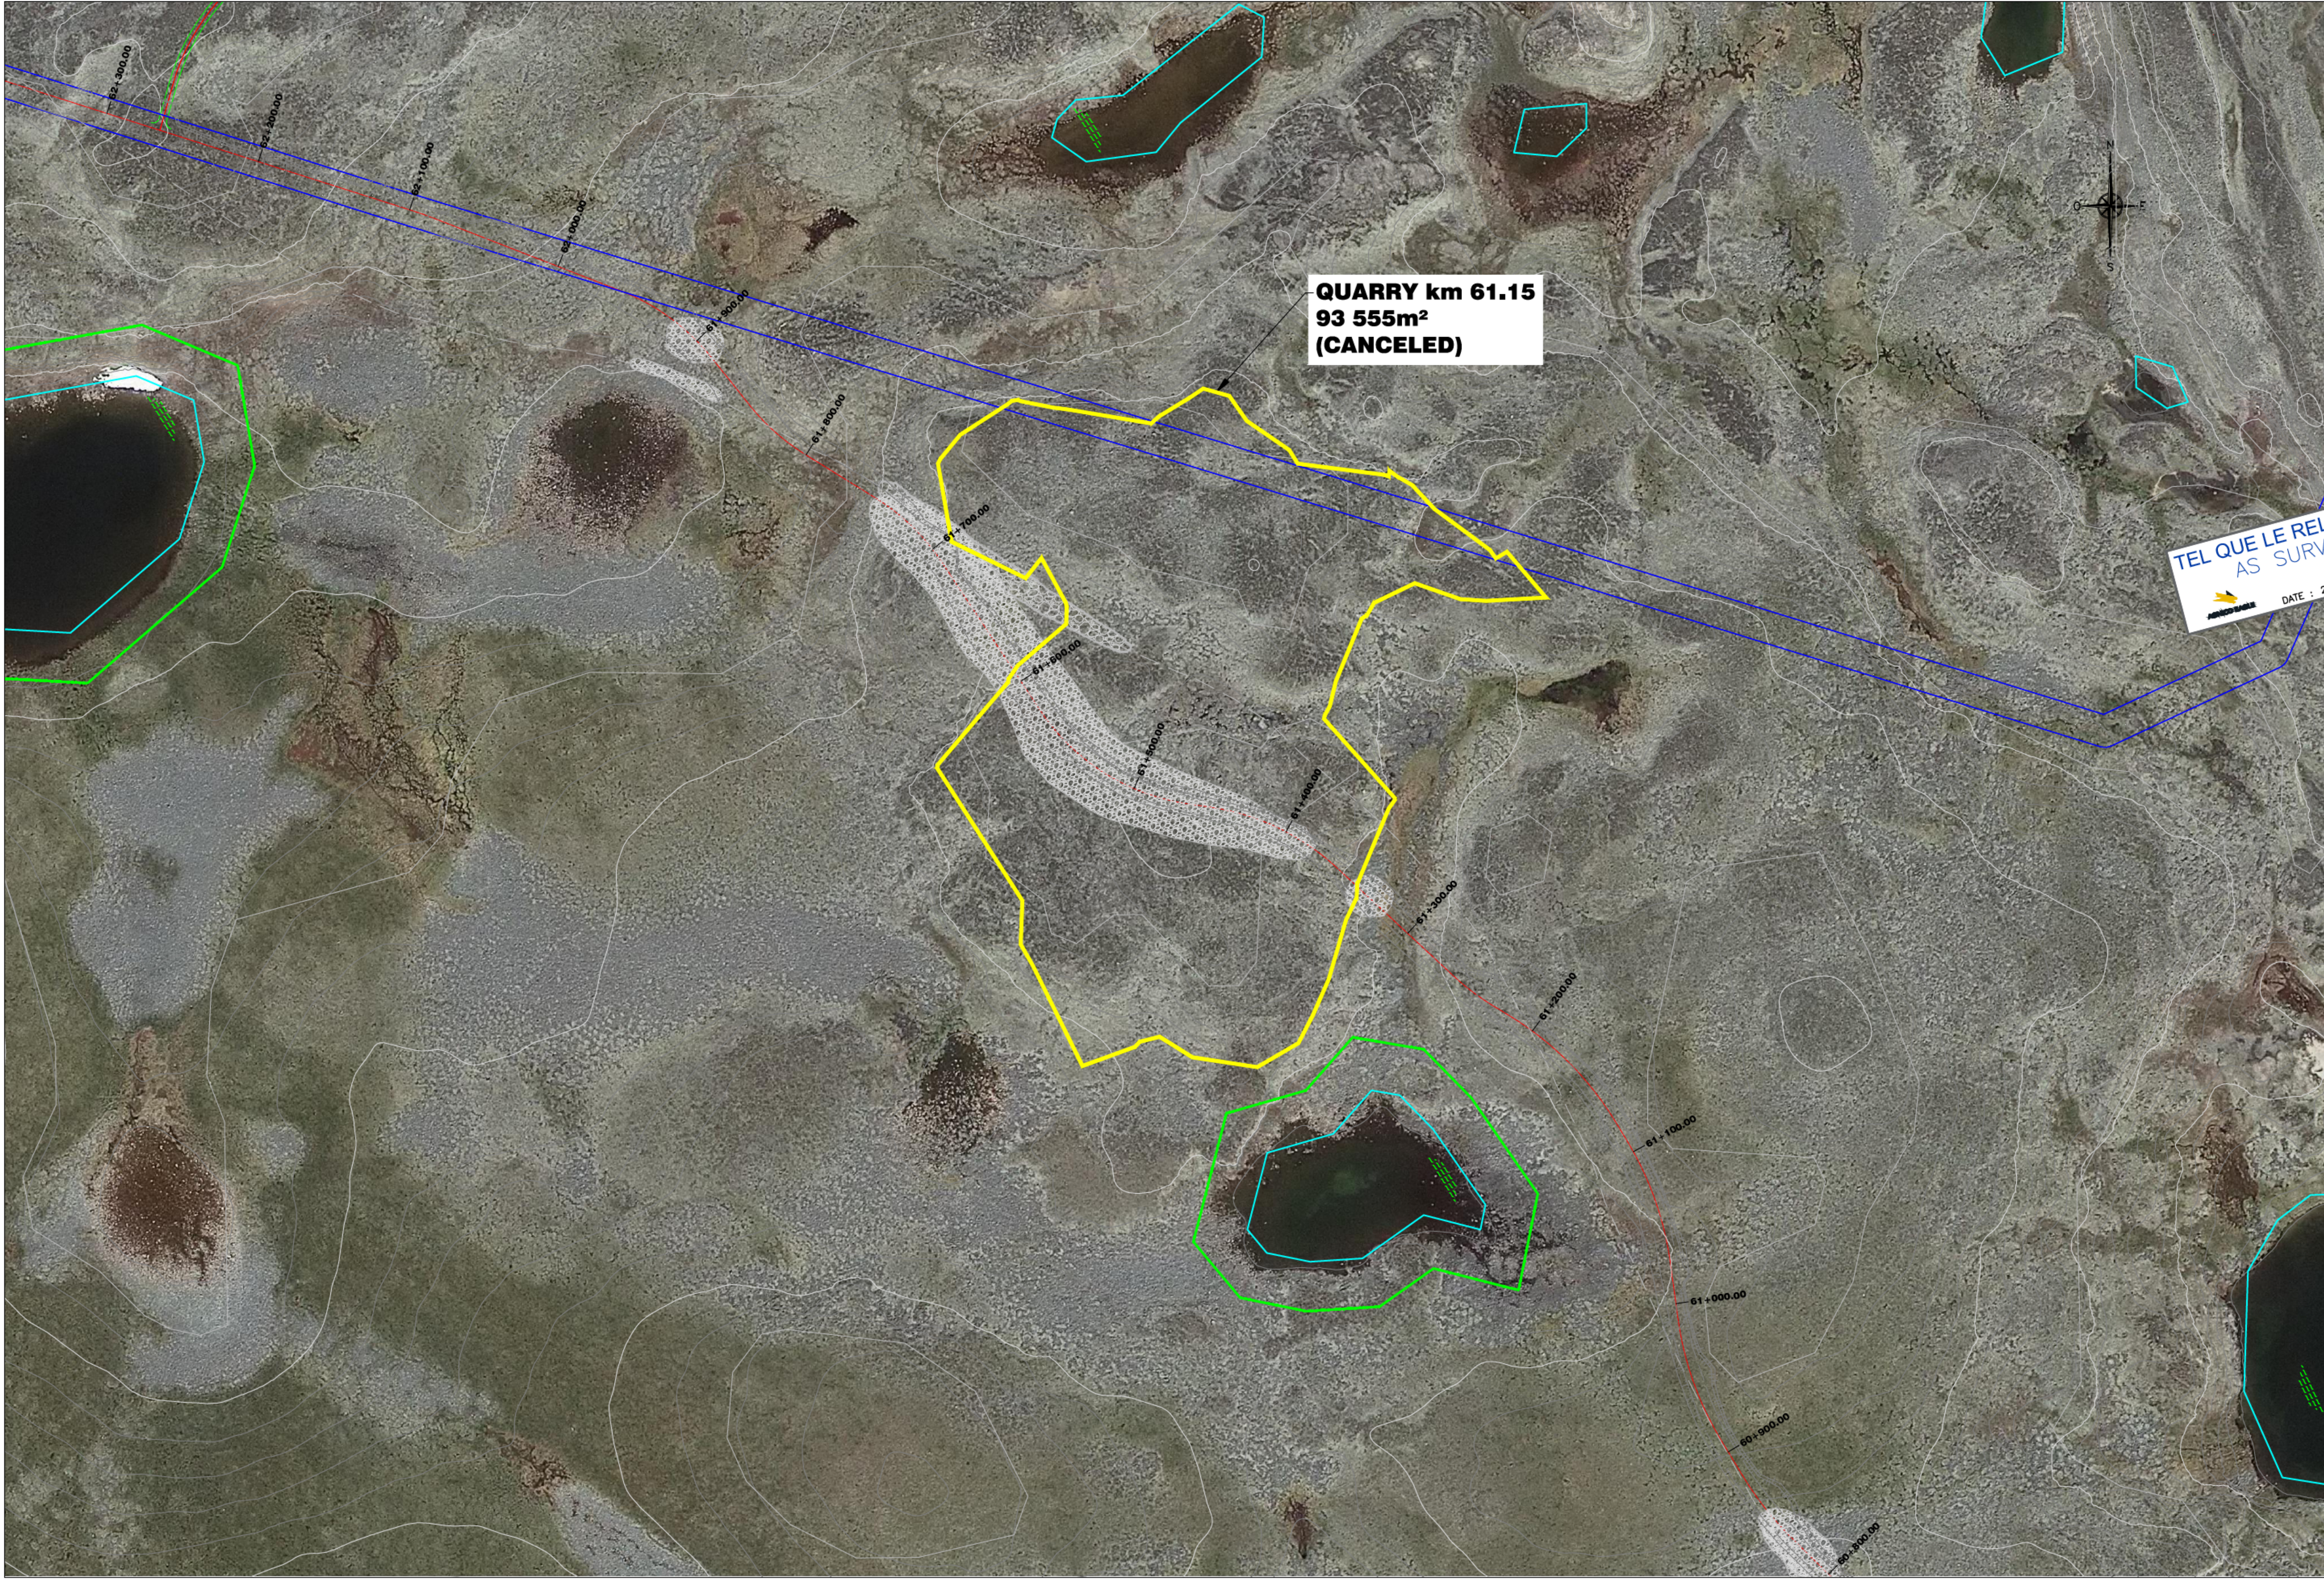

PLAN QUARRY km 61.15 ÉCH :1 :2000

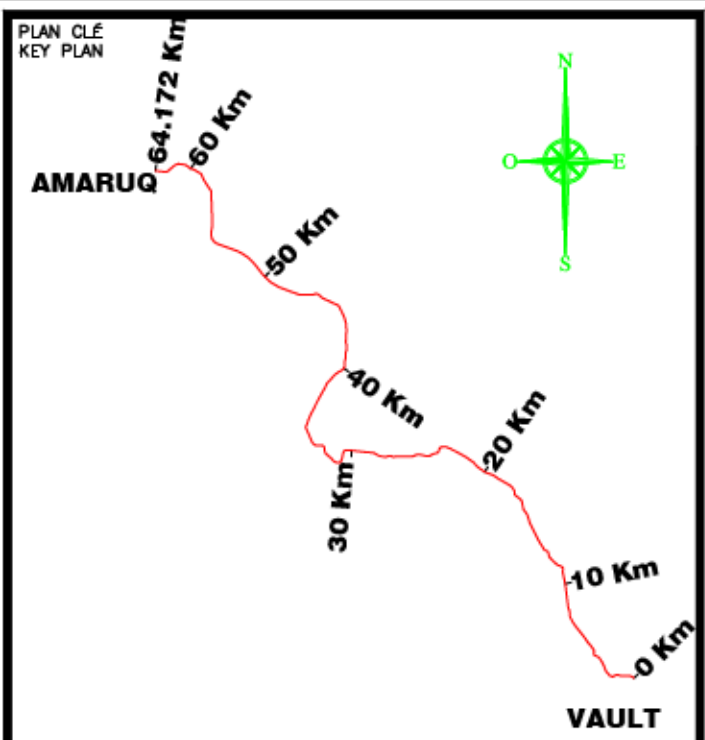

NOTE GÉNÉRALE / GENERAL NOTE

UTM ZONE 14 NAD 83 (CSRS)

LEGEND

31m SHORELINE PROTECTION ZONE
PHASE #1 EXPLOITED SURFACE
PHASE #2 EXPLOITED SURFACE
QUARRY AREA
ESKER AREA
TOP OF SLOPE OPERATION ROAD
TOE OF SLOPE OPERATION ROAD
TOE OF SLOPE EXPLORATION ROAD
CENTER LINE OPERATION ROAD
LAKE

TEL QUE LE RELEVÉ
AS SURVEY

DATE : 2019-02-25

wsp

#171-17523-00

INFORMATION D'ORDRE EST LA PROPRIÉTÉ DE AGNICO EAGLE LTD ET/OU D'UNE AUTRE ENTREPRISE. TOUTES LES AUTRES INFORMATIONS, Y COMPRIS LES DROITS DE PROPRIÉTÉ, SONT LA PROPRIÉTÉ DE AGNICO EAGLE LTD. NOUS NE SOMES PAS RESPONSABLES DES DROITS DE PROPRIÉTÉ D'AUTRES ENTREPRISES. 

DESSINS EN RÉFÉRENCE / REFERENCE DRAWINGS

TITRE / TITLE	# DWG

AGNICO EAGLE

1	2019/02/25	AS SURVEY	S.D.	S.D.	G.N.
2	2019/02/23	ISSUE FOR CONSTRUCTION	S.D.	S.D.	J.B.
REV.	DATE	DESCRIPTION	PAR/ETI	APP.	CLIENT

REVISIONS

139589

2019-03-25

TITRE / TITLE

AGNICO EAGLE - MEADOWBANK DIVISION

117-ROAD, YARDS, FENCES, AND OTHER

230-GENERAL EARTH WORK

QUARRY km 61.15

DESSINÉ PAR
DRAWN BY SYLVIE DUFOUR/GABRIEL NORMAND

DATE 2019/02/25

VÉRIFIÉ PAR
CHECKED BY JULIE BELANGER, P.Eng. M.Sc.A

DATE 2019/02/25

APPROUVÉ PAR
APPROVED BY STEPHAN DUPUIS, P.Eng.

DATE 2019/02/25

ÉCHELLE
SCALE INDICATED

DATE 2019/02/25

NO. DESIGN
DRAWING NO. 61-117-230-348

NO. PROJET PROJECT NO. 6103	REVISION 1	FEUILLE / SHEET 1 / 1
--------------------------------	---------------	--------------------------