




PLAN CLE
KEY PLAN

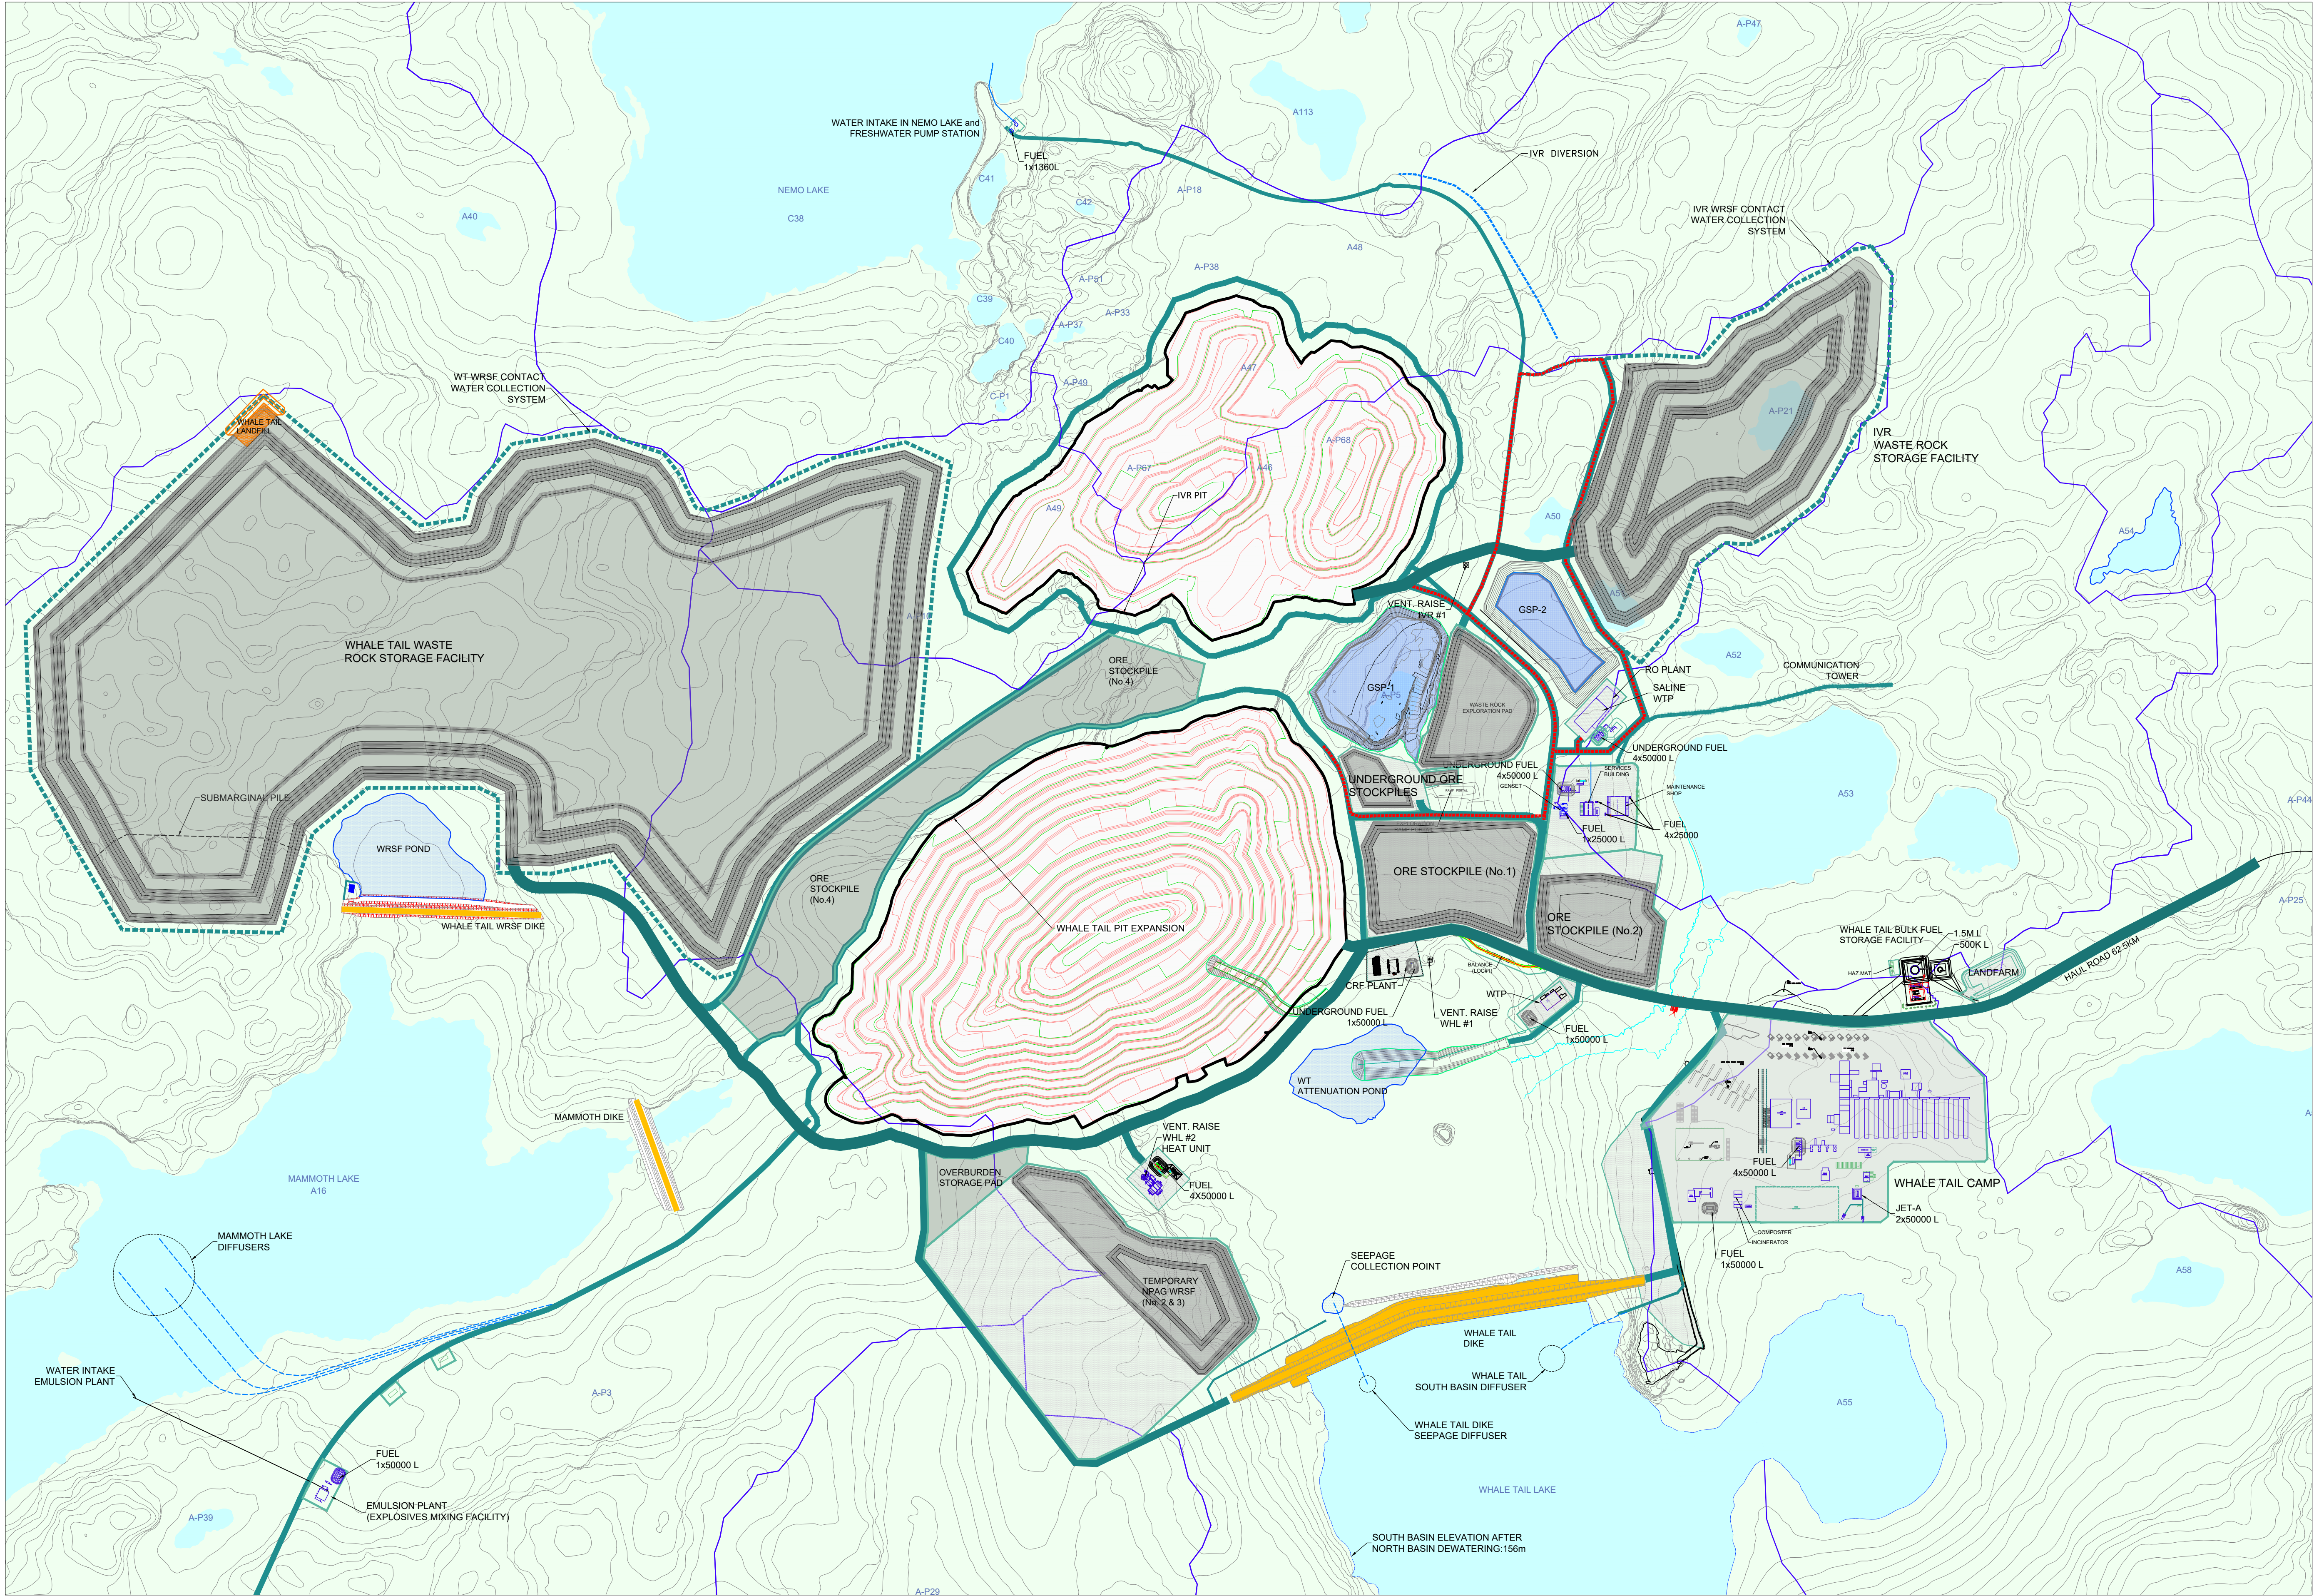

NOTES GÉNÉRALES / GENERAL NOTES

LEGEND	
	- WATERSHED
	- ATTENUATION POND
	- WATER PIPE
	- LAKE WATER
	- OPEN PIT
	- HAUL ROAD, LARGE WIDE
	- HAUL ROAD, SINGLE LANE
	- SERVICE ROAD
	- ROAD, SALT PROTECTION
	- ROCK PILE
	- WATER POND
	- PAD
	- BUILDING

L'INFORMATION CONTENUE EST LA PROPRIÉTÉ DE AMARUQ EAGLE LTD ET DOIT ÊTRE RETENUE PAR LE CLIENT. SANS ASSURANCE ÉCRITE, AMARUQ EAGLE LTD NE GARANTIT PAS L'EXACTITUDE DE L'INFORMATION ET NE GARANTIT PAS L'EXACTITUDE DE L'INFORMATION. L'INFORMATION EST FOURNIE EN L'ÉTAT. L'USAGER ASSUME LA RESPONSABILITÉ DE LA PRÉCISION DE L'INFORMATION. L'INFORMATION EST FOURNIE EN L'ÉTAT. L'USAGER ASSUME LA RESPONSABILITÉ DE LA PRÉCISION DE L'INFORMATION.

DESSINS EN RÉFÉRENCE / REFERENCE DRAWINGS	
TITRE / TITLE	# DWG
---	---
---	---
---	---
---	---
---	---



REV.	DATE	DESCRIPTION	PAR/EN	APP.	CLIENT
------	------	-------------	--------	------	--------

AMARUQ PROJECT

TITRE / TITLE
AGNICO EAGLE – MEADOWBANK DIVISION
AMARUQ MINE PROJECT
005 – SITE PREPARATION
210 GENERAL ARRANGEMENT
AMARUQ MINE SITE ARRANGEMENT
PERMITTING

DESSINÉ PAR
DRAWN BY J. CRETE

DATE
2019-05-02

VÉRIFIÉ PAR
CHECKED BY J. MOSQUERA

DATE
2019-05-02

APPROUVÉ PAR
APPROVED BY

ÉCHELLE
SCALE 1:6000

DATE
2019-05-02

NO. DESSIN
DRAWING NO. 2021Q4

NO. PROJET PROJECT NO.	REVISION	FEUILLE / SHEET
6117	v8	3 / 6