




PLAN CLE
KEY PLAN

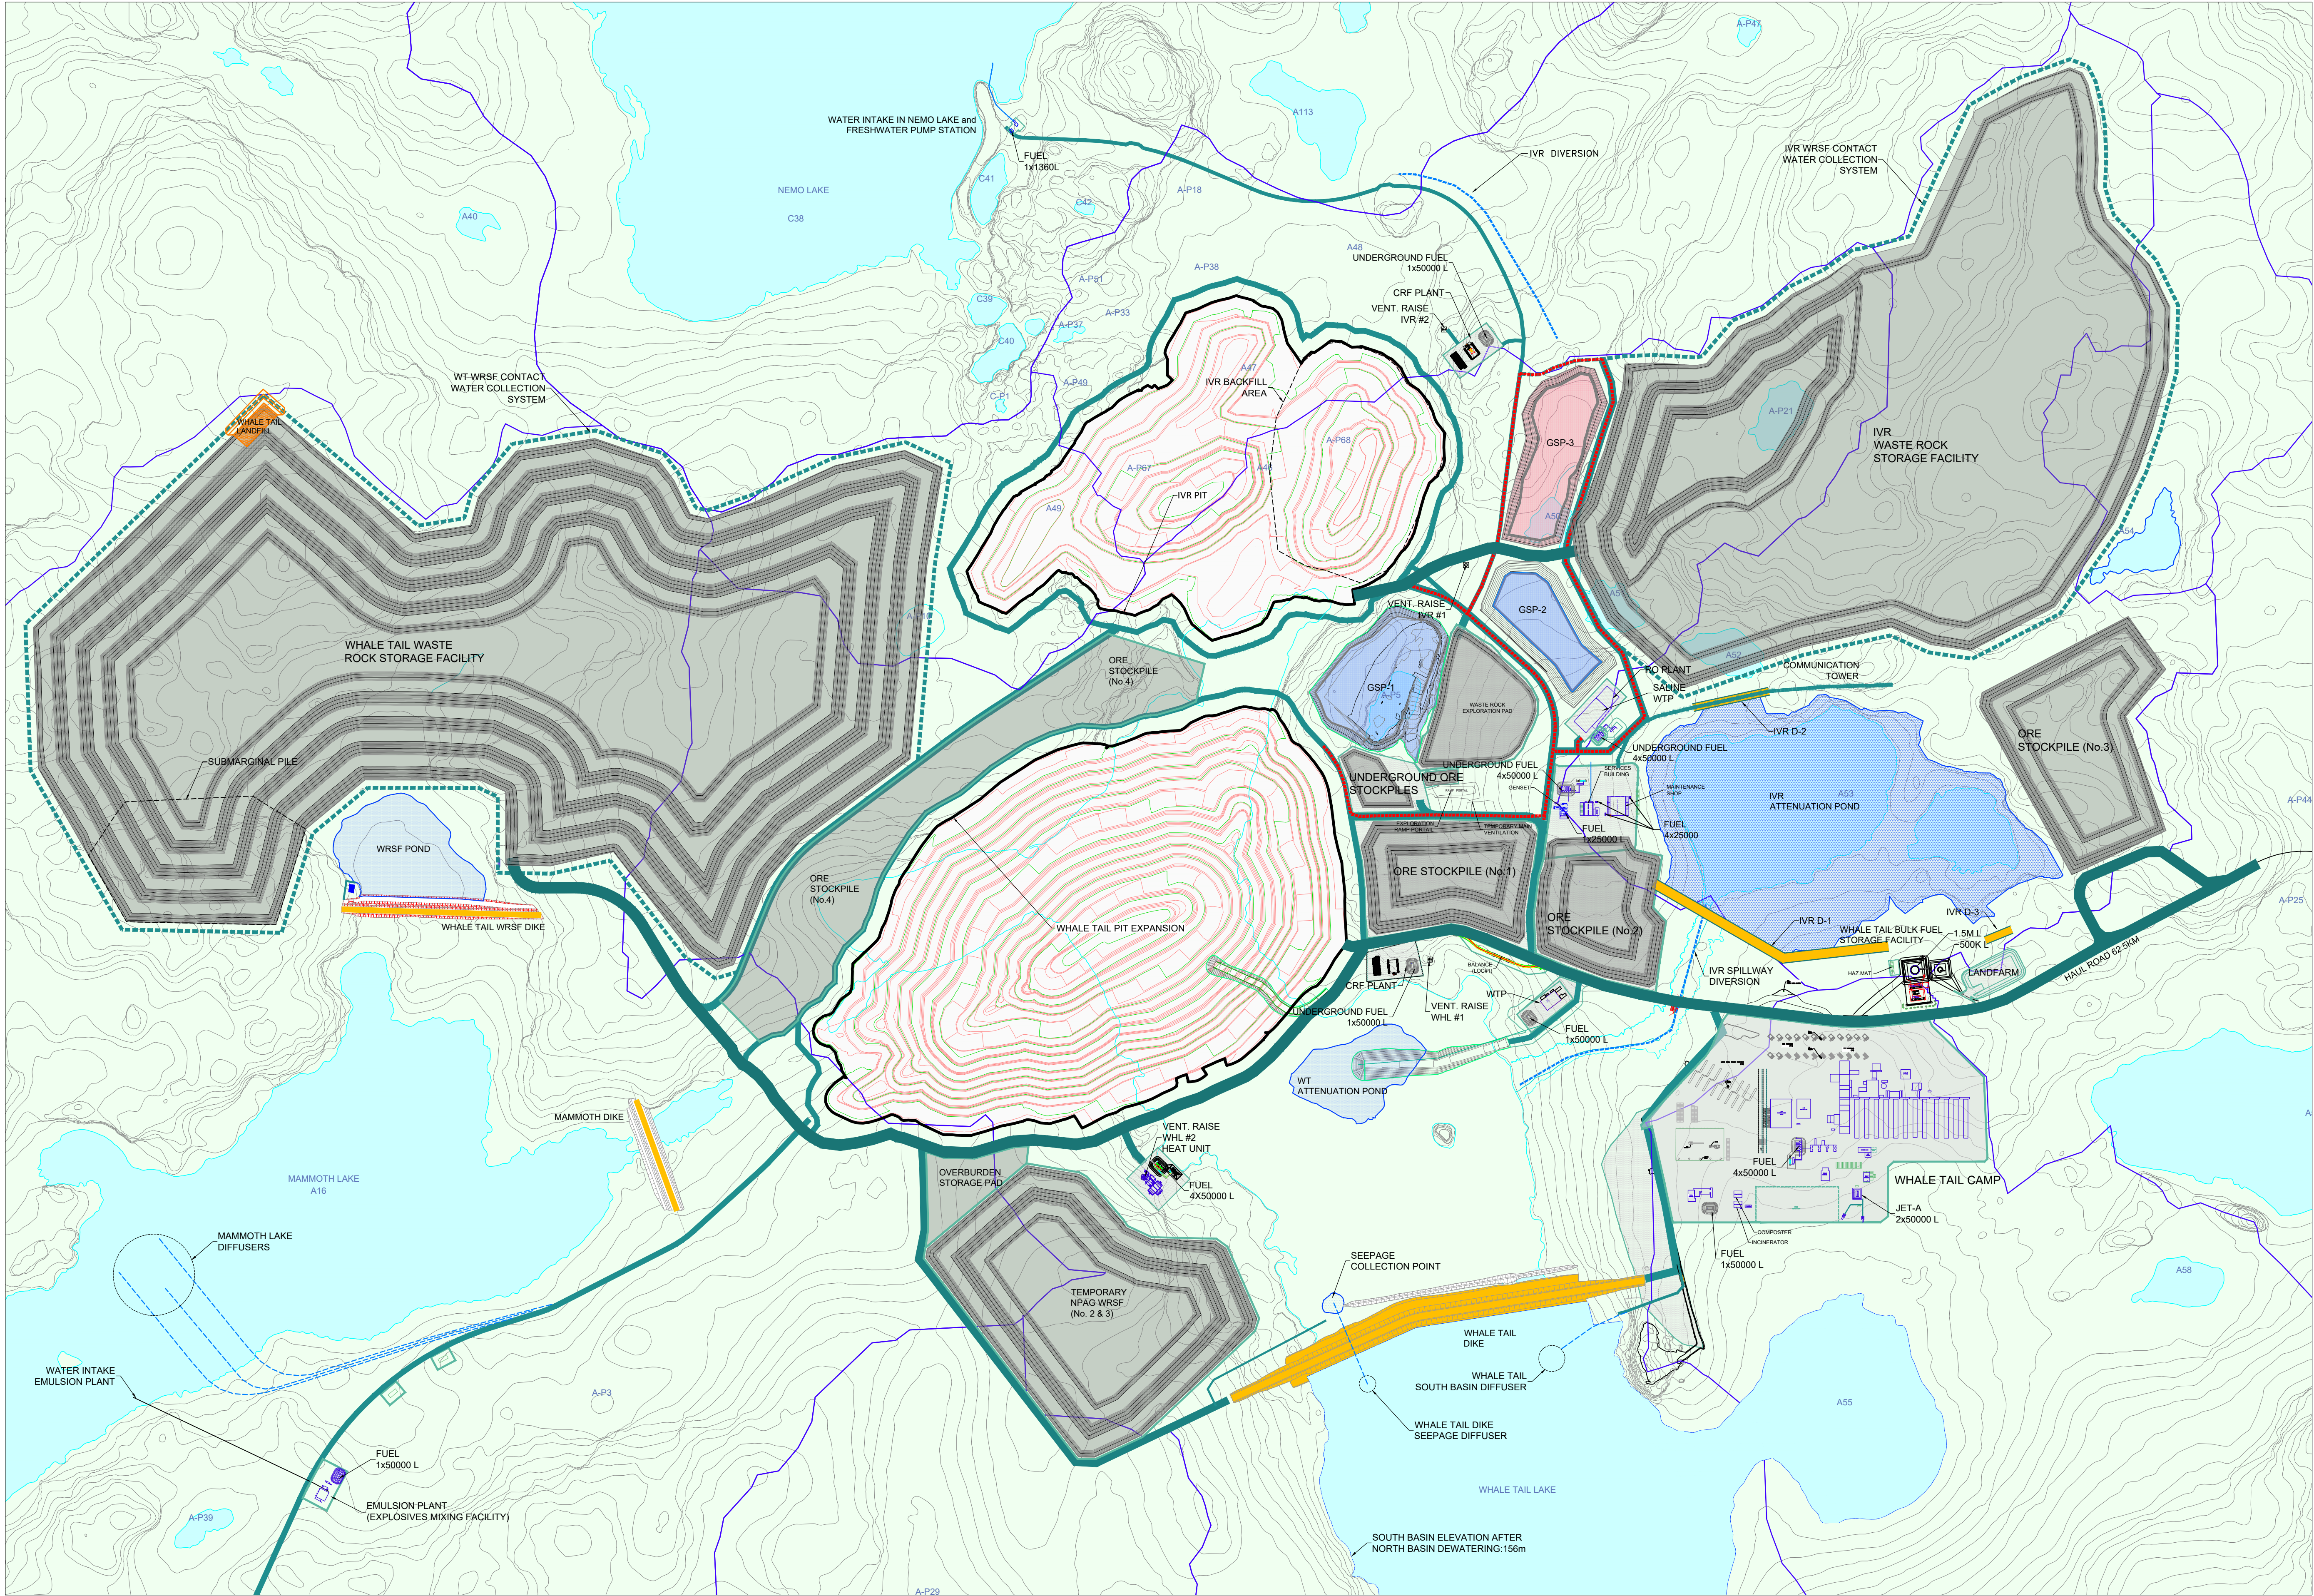

NOTES GÉNÉRALES / GENERAL NOTES

LEGEND	
	- WATERSHED
	- ATTENUATION POND
	- WATER PIPE
	- LAKE WATER
	- OPEN PIT
	- HAUL ROAD, LARGE WIDE
	- HAUL ROAD, SINGLE LANE
	- SERVICE ROAD
	- ROAD, SALT PROTECTION
	- ROCK PILE
	- WATER POND
	- PAD
	- BUILDING

L'INFORMATION CONTENUE EST LA PROPRIÉTÉ DE AGNICO EAGLE LTD ET DOIT ÊTRE RETENUE PAR LE CLIENT. SANS ASSURANCE ÉCRITE, AGNICO EAGLE LTD NE GARANTIT PAS L'EXACTITUDE DE L'INFORMATION. L'INFORMATION EST FOURNIE EN L'ÉTAT, SANS GARANTIE. L'AGNICO EAGLE LTD NE GARANTIT PAS L'EXACTITUDE DE L'INFORMATION. L'INFORMATION EST FOURNIE EN L'ÉTAT, SANS GARANTIE.

DESSINS EN RÉFÉRENCE / REFERENCE DRAWINGS	
TITRE / TITLE	# DWG



REV.	DATE	DESCRIPTION	PAR/EN	APP.	CLIENT

AMARUQ PROJECT

TITRE / TITLE
AGNICO EAGLE – MEADOWBANK DIVISION
AMARUQ MINE PROJECT
005 – SITE PREPARATION
210 GENERAL ARRANGEMENT
AMARUQ MINE SITE ARRANGEMENT
PERMITTING

DESSINÉ PAR DRAWN BY	J.CRETE	DATE 2019-05-02
VÉRIFIÉ PAR CHECKED BY	J.MOSQUERA	2019-05-02
APPROUVÉ PAR APPROVED BY		
ÉCHELLE SCALE	1:6000	DATE 2019-05-02
NO. DESSIN DRAWING NO.	2024Q4	
NO. PROJET PROJECT NO.	6117	REVISION v8
		FEUILLE / SHIT 3 / 6