




PLAN CLE
KEY PLAN

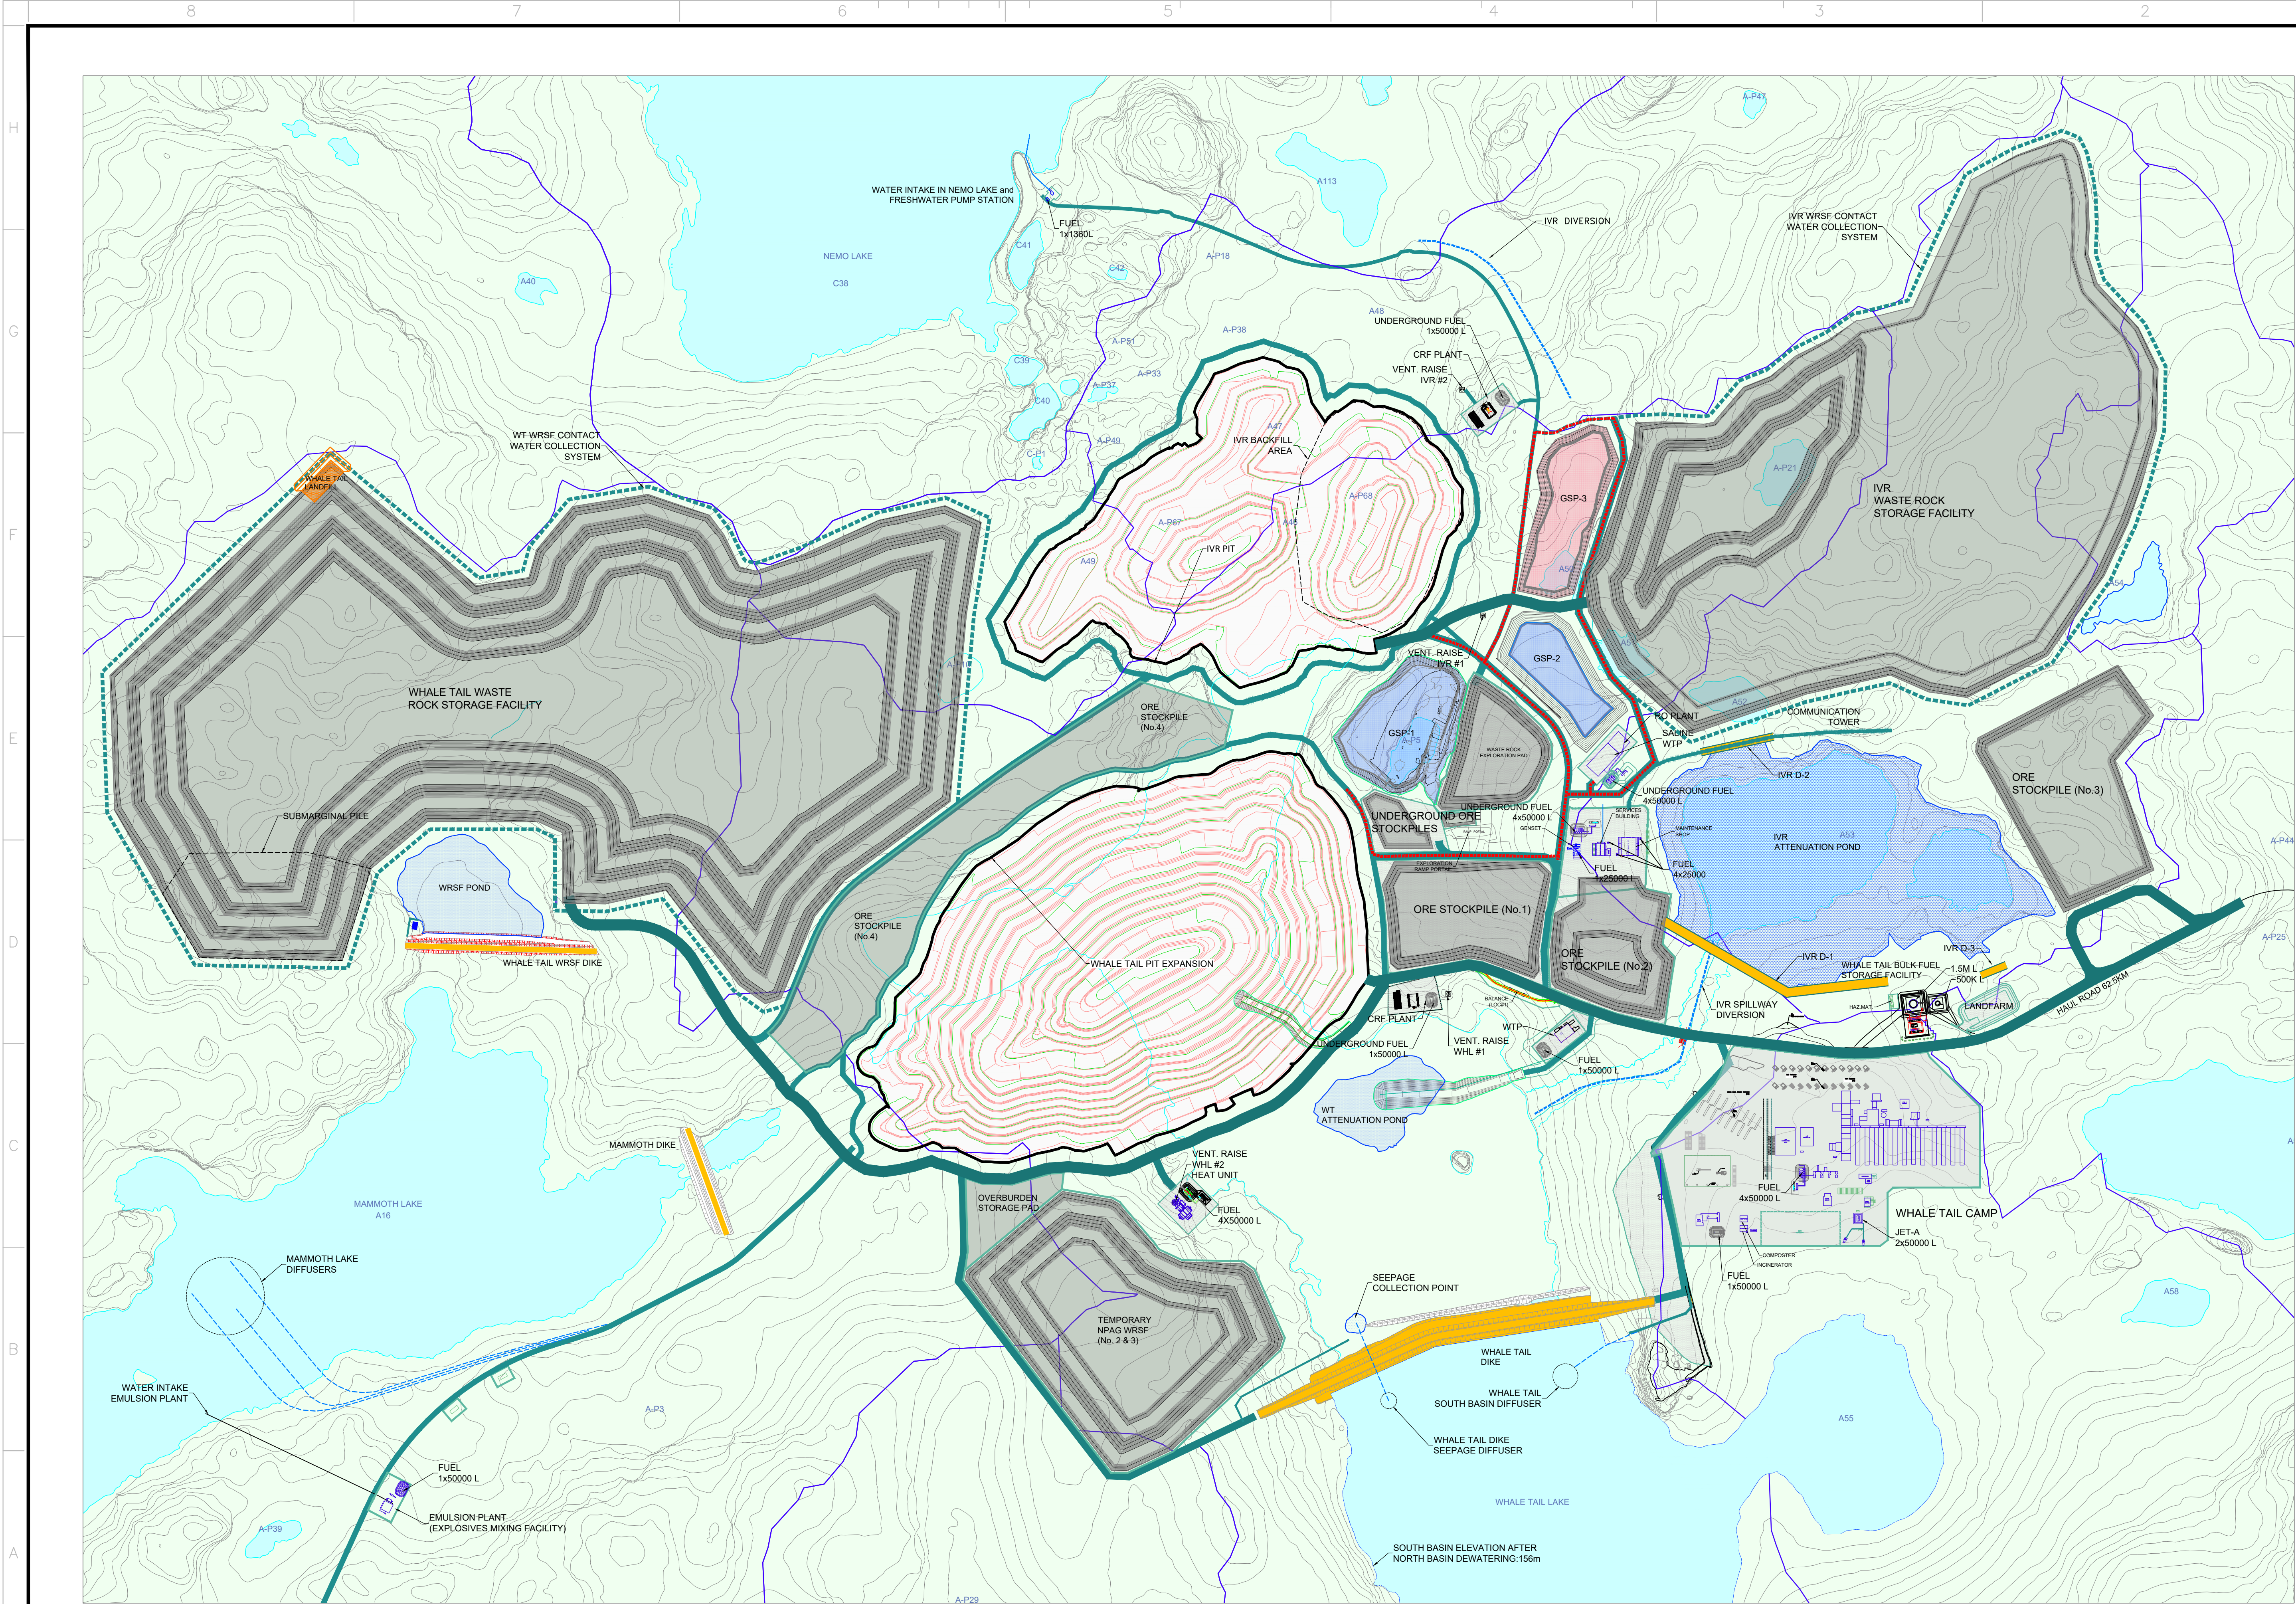

NOTES GÉNÉRALES / GENERAL NOTES

LEGEND	
	- WATERSHED
	- ATTENUATION POND
	- WATER PIPE
	- LAKE WATER
	- OPEN PIT
	- HAUL ROAD, LARGE WIDE
	- HAUL ROAD, SINGLE LANE
	- SERVICE ROAD
	- ROAD, SALT PROTECTION
	- ROCK PILE
	- WATER POND
	- PAD
	- BUILDING

L'INFORMATION CONTENUE EST LA PROPRIÉTÉ DE AGNICO EAGLE LEE ET DOIT ÊTRE RETENUE PAR LE CLIENT. SANS ASSURANCE, AGNICO EAGLE LEE NE GARANTIT PAS L'EXACTITUDE DES DONNÉES NI L'ADÉQUATION DE L'INFORMATION POUR L'USAGE PRÉVU. L'INFORMATION EST FOURNIE EN L'ÉTAT. AGNICO EAGLE LEE NE GARANTIT PAS L'EXACTITUDE DES DONNÉES NI L'ADÉQUATION DE L'INFORMATION POUR L'USAGE PRÉVU.

DESSINS EN RÉFÉRENCE / REFERENCE DRAWINGS	
TITRE / TITLE	# DWG



REV.	DATE	DESCRIPTION	PAR/EN	APP.	CLIENT

REVISIONS

AMARUQ PROJECT

TITRE / TITLE
AGNICO EAGLE – MEADOWBANK DIVISION
AMARUQ MINE PROJECT
005 – SITE PREPARATION
210 GENERAL ARRANGEMENT
AMARUQ MINE SITE ARRANGEMENT
PERMITTING

DESSINÉ PAR
DRAWN BY J.CRETE

DATE
2019-05-02

VÉRIFIÉ PAR
CHECKED BY J.MOSQUERA

DATE
2019-05-02

APPROUVÉ PAR
APPROVED BY

ÉCHELLE
SCALE 1:6000


DATE
2019-05-02

NO. DESSIN
DRAWING NO. 2023Q4

NO. PROJET
PROJECT NO. 6117

REVISION
v8

FEUILLE / SHEET
3 / 6

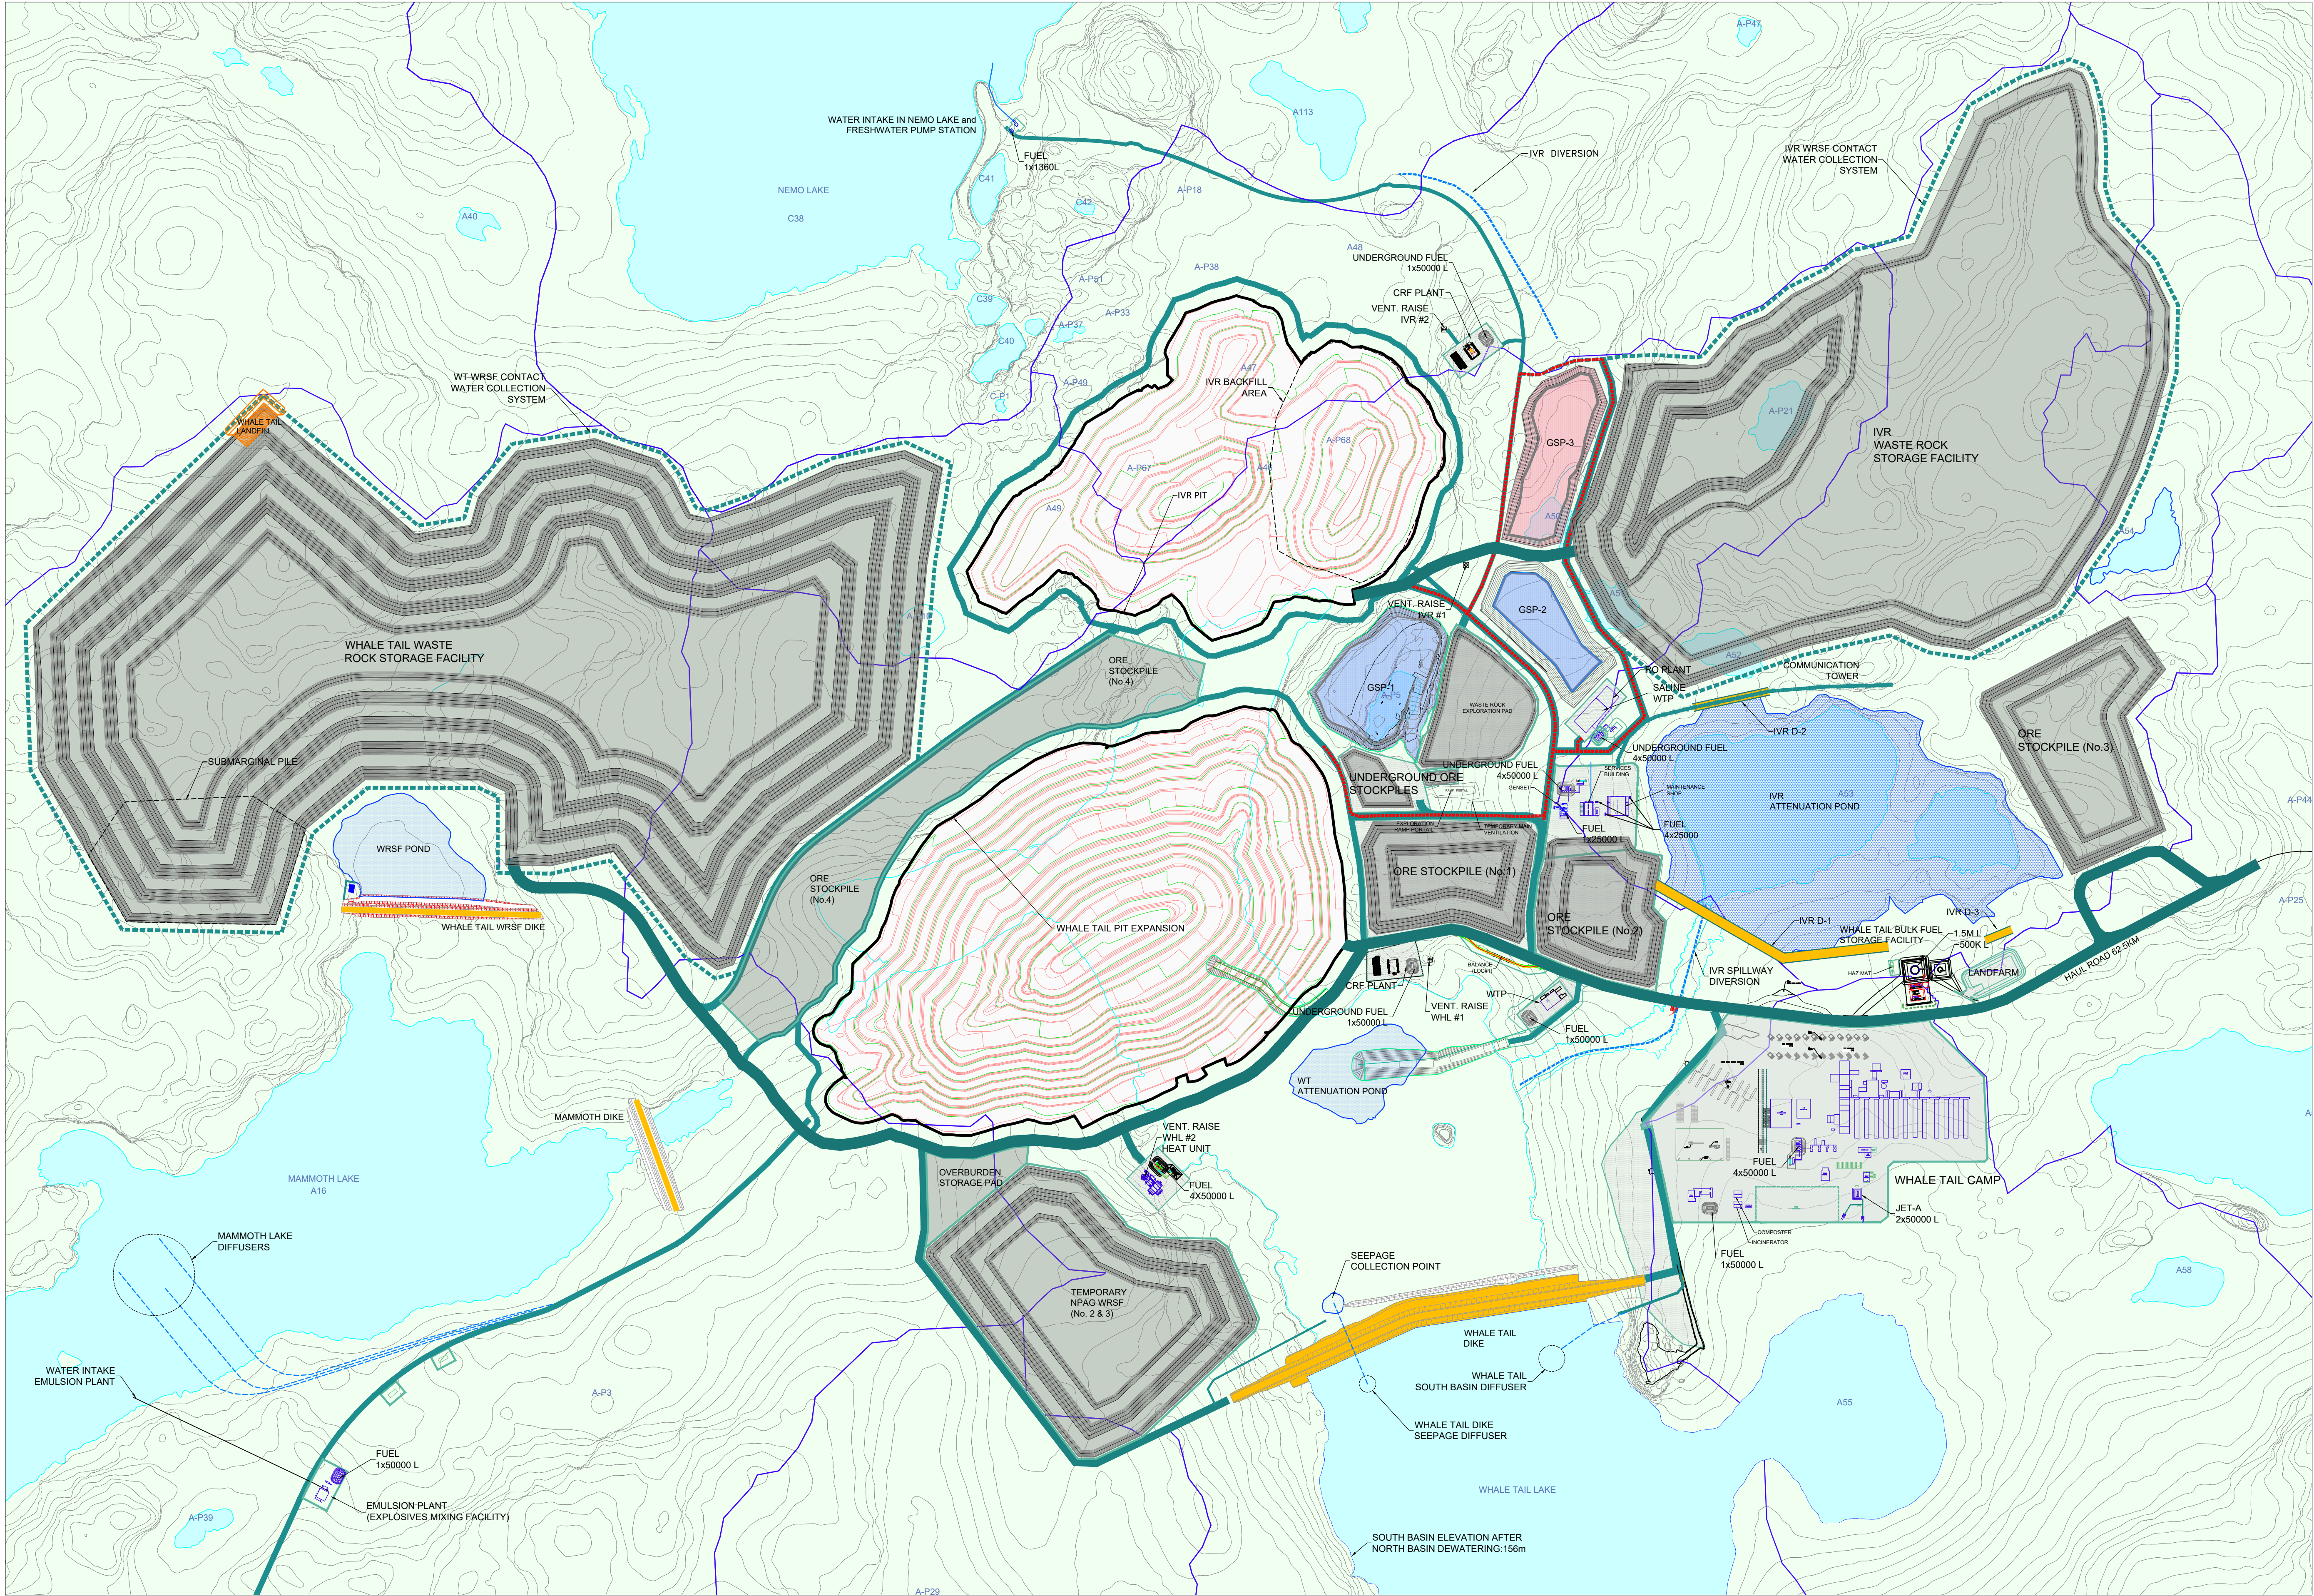

PLAN CLE
KEY PLAN



NOTES GÉNÉRALES / GENERAL NOTES

LEGEND	
	- WATERSHED
	- ATTENUATION POND
	- WATER PIPE
	- LAKE WATER
	- OPEN PIT
	- HAUL ROAD, LARGE WIDE
	- HAUL ROAD, SINGLE LANE
	- SERVICE ROAD
	- ROAD, SALT PROTECTION
	- ROCK PILE
	- WATER POND
	- PAD
	- BUILDING

L'INFORMATION CONTENUE EST LA PROPRIÉTÉ DE AGNICO-EAGLE LTD. ET DOIT ÊTRE RETENUE PAR LE CLIENT. SANS ASSURANCE ÉCRITE, AGNICO-EAGLE LTD. NE GARANTIT PAS L'EXACTITUDE DE L'INFORMATION. L'INFORMATION EST FOURNIE EN L'ÉTAT, SANS GARANTIE. L'AGNICO-EAGLE LTD. NE GARANTIT PAS L'EXACTITUDE DE L'INFORMATION. L'INFORMATION EST FOURNIE EN L'ÉTAT, SANS GARANTIE.

THE INFORMATION HEREON IS THE PROPERTY OF AGNICO-EAGLE LTD. AND MUST BE RETURNED UPON REQUEST. WITHOUT WRITTEN PERMISSION, AGNICO-EAGLE LTD. DOES NOT GUARANTEE THE ACCURACY OF THE INFORMATION. THE INFORMATION IS PROVIDED "AS IS", WITHOUT WARRANTY OF ANY KIND, INCLUDING WARRANTIES OF MERCHANTABILITY AND FITNESS FOR A PARTICULAR PURPOSE.

AGNICO-EAGLE LTD.

DESSEINS EN RÉFÉRENCE / REFERENCE DRAWINGS

TITRE / TITLE	# DWG



REV.	DATE	DESCRIPTION	PAR/EN	APP.	CLIENT

REVISIONS

AMARUQ PROJECT

TITRE / TITLE
AGNICO EAGLE – MEADOWBANK DIVISION
AMARUQ MINE PROJECT
005 – SITE PREPARATION
210 GENERAL ARRANGEMENT
AMARUQ MINE SITE ARRANGEMENT
PERMITTING

DESSINÉ PAR DRAWN BY	J.CRETE	DATE 2019-05-02
-------------------------	---------	--------------------

VÉRIFIÉ PAR CHECKED BY	J.MOSQUERA	2019-05-02
---------------------------	------------	------------

APPROUVÉ PAR APPROVED BY		
-----------------------------	--	--

ÉCHELLE SCALE	1:6000	DATE 2019-05-02
------------------	--------	--------------------

NO. DESSIN
DRAWING NO. 2024Q4

NO. PROJET PROJECT NO. 6117	REVISION v8	FEUILLE / SHEET 3 / 6
--------------------------------	----------------	--------------------------