




PLAN CLE
KEY PLAN

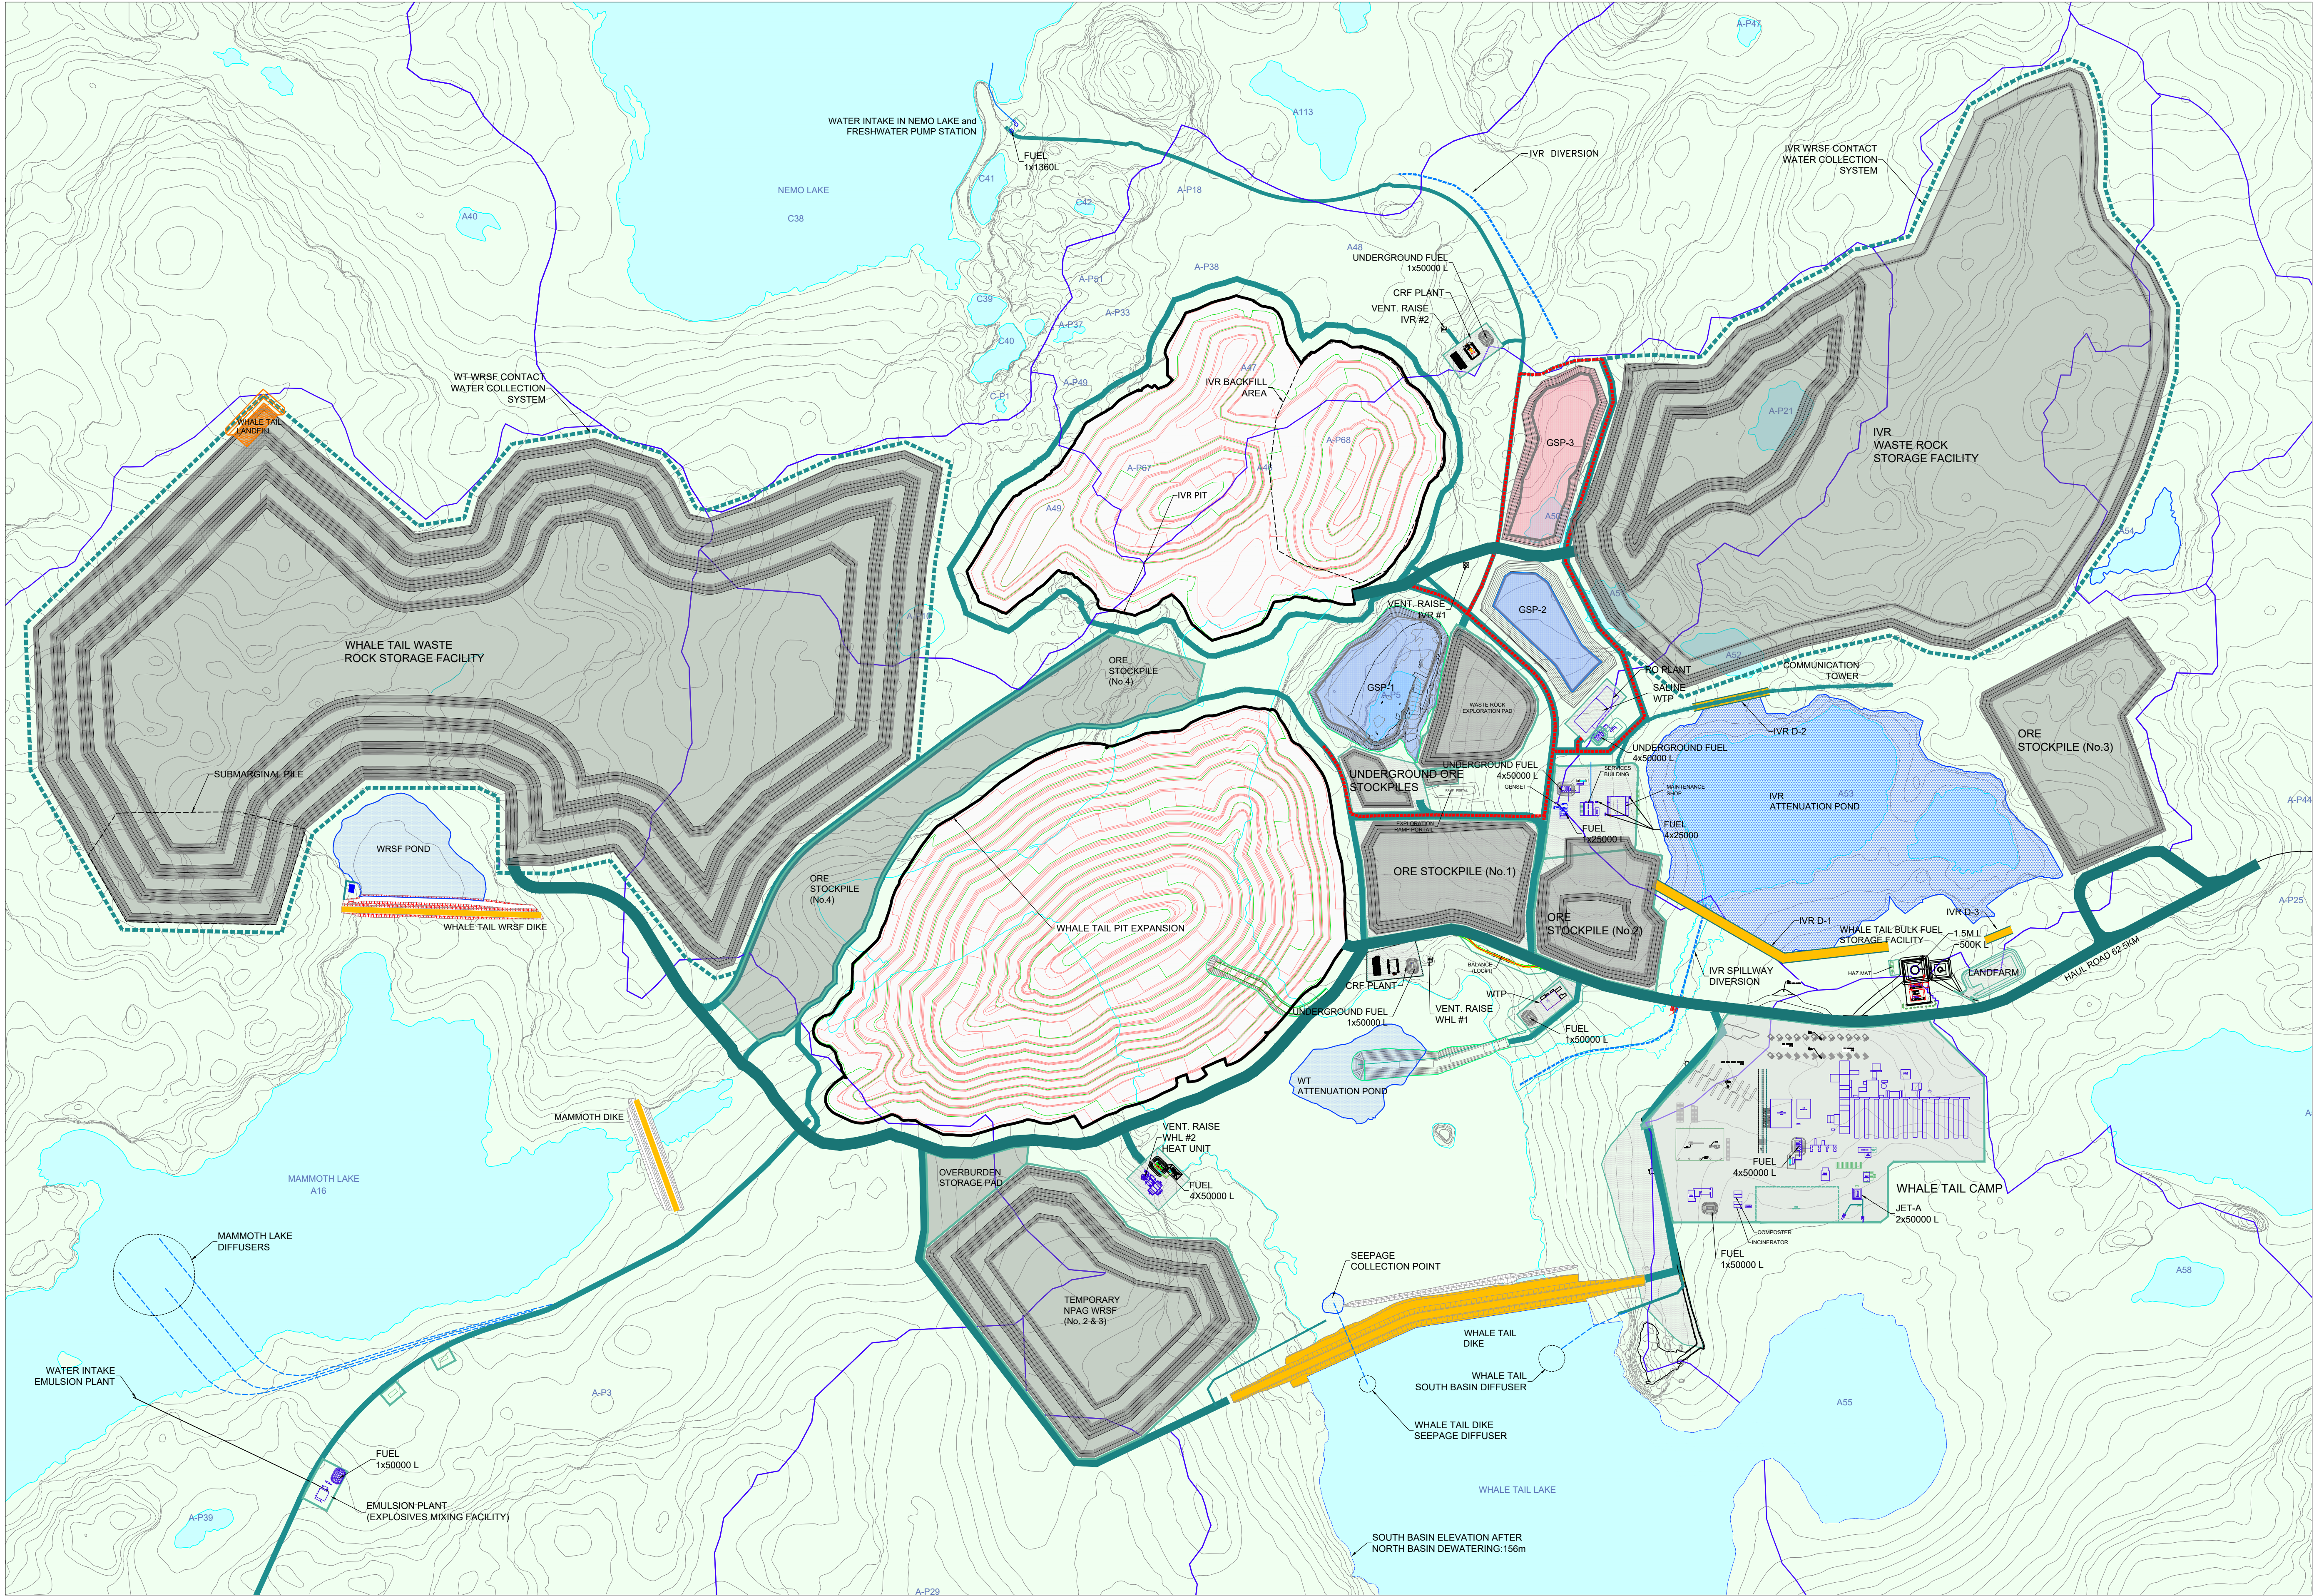

NOTES GÉNÉRALES / GENERAL NOTES

LEGEND	
	- WATERSHED
	- ATTENUATION POND
	- WATER PIPE
	- LAKE WATER
	- OPEN PIT
	- HAUL ROAD, LARGE WIDE
	- HAUL ROAD, SINGLE LANE
	- SERVICE ROAD
	- ROAD, SALT PROTECTION
	- ROCK PILE
	- WATER POND
	- PAD
	- BUILDING

L'INFORMATION CONTENUE EST LA PROPRIÉTÉ DE AGNICO EAGLE LEE ET DOIT ÊTRE RETENUE PAR LE CLIENT. SANS ASSURANCE, AGNICO EAGLE LEE NE GARANTIT PAS L'EXACTITUDE DES DONNÉES NI L'ADÉQUATION DE L'INFORMATION POUR L'USAGE INTENDU. L'INFORMATION EST FOURNIE EN L'ÉTAT, SANS GARANTIE. L'AGNICO EAGLE LEE NE GARANTIT PAS L'EXACTITUDE DES DONNÉES NI L'ADÉQUATION DE L'INFORMATION POUR L'USAGE INTENDU.

THE INFORMATION HEREON IS THE PROPERTY OF AGNICO EAGLE LTD. AND MUST BE RETURNED UPON REQUEST WITHOUT REPRODUCTION, AND WITHOUT LIABILITY TO AGNICO EAGLE LTD. FOR ANY USE OF THE INFORMATION FOR ANY PURPOSE.

DESSEINS EN RÉFÉRENCE / REFERENCE DRAWINGS

TITRE / TITLE	# DWG



REV.	DATE	DESCRIPTION	PAR/EN	APP.	CLIENT

AMARUQ PROJECT

TITRE / TITLE
AGNICO EAGLE – MEADOWBANK DIVISION
AMARUQ MINE PROJECT
005 – SITE PREPARATION
210 GENERAL ARRANGEMENT
AMARUQ MINE SITE ARRANGEMENT
PERMITTING

DESSINÉ PAR DRAWN BY	J.CRETE	DATE 2019-05-02
-------------------------	---------	--------------------


VÉRIFIÉ PAR CHECKED BY	J.MOSQUERA	2019-05-02
---------------------------	------------	------------

APPROUVÉ PAR APPROVED BY		
-----------------------------	--	--

ÉCHELLE SCALE	1:6000	DATE 2019-05-02
------------------	--------	--------------------

NO. DESSIN
DRAWING NO. 2023Q4

NO. PROJET PROJECT NO. 6117	REVISION v8	FEUILLE / SHEET 3 / 6
--------------------------------	----------------	--------------------------

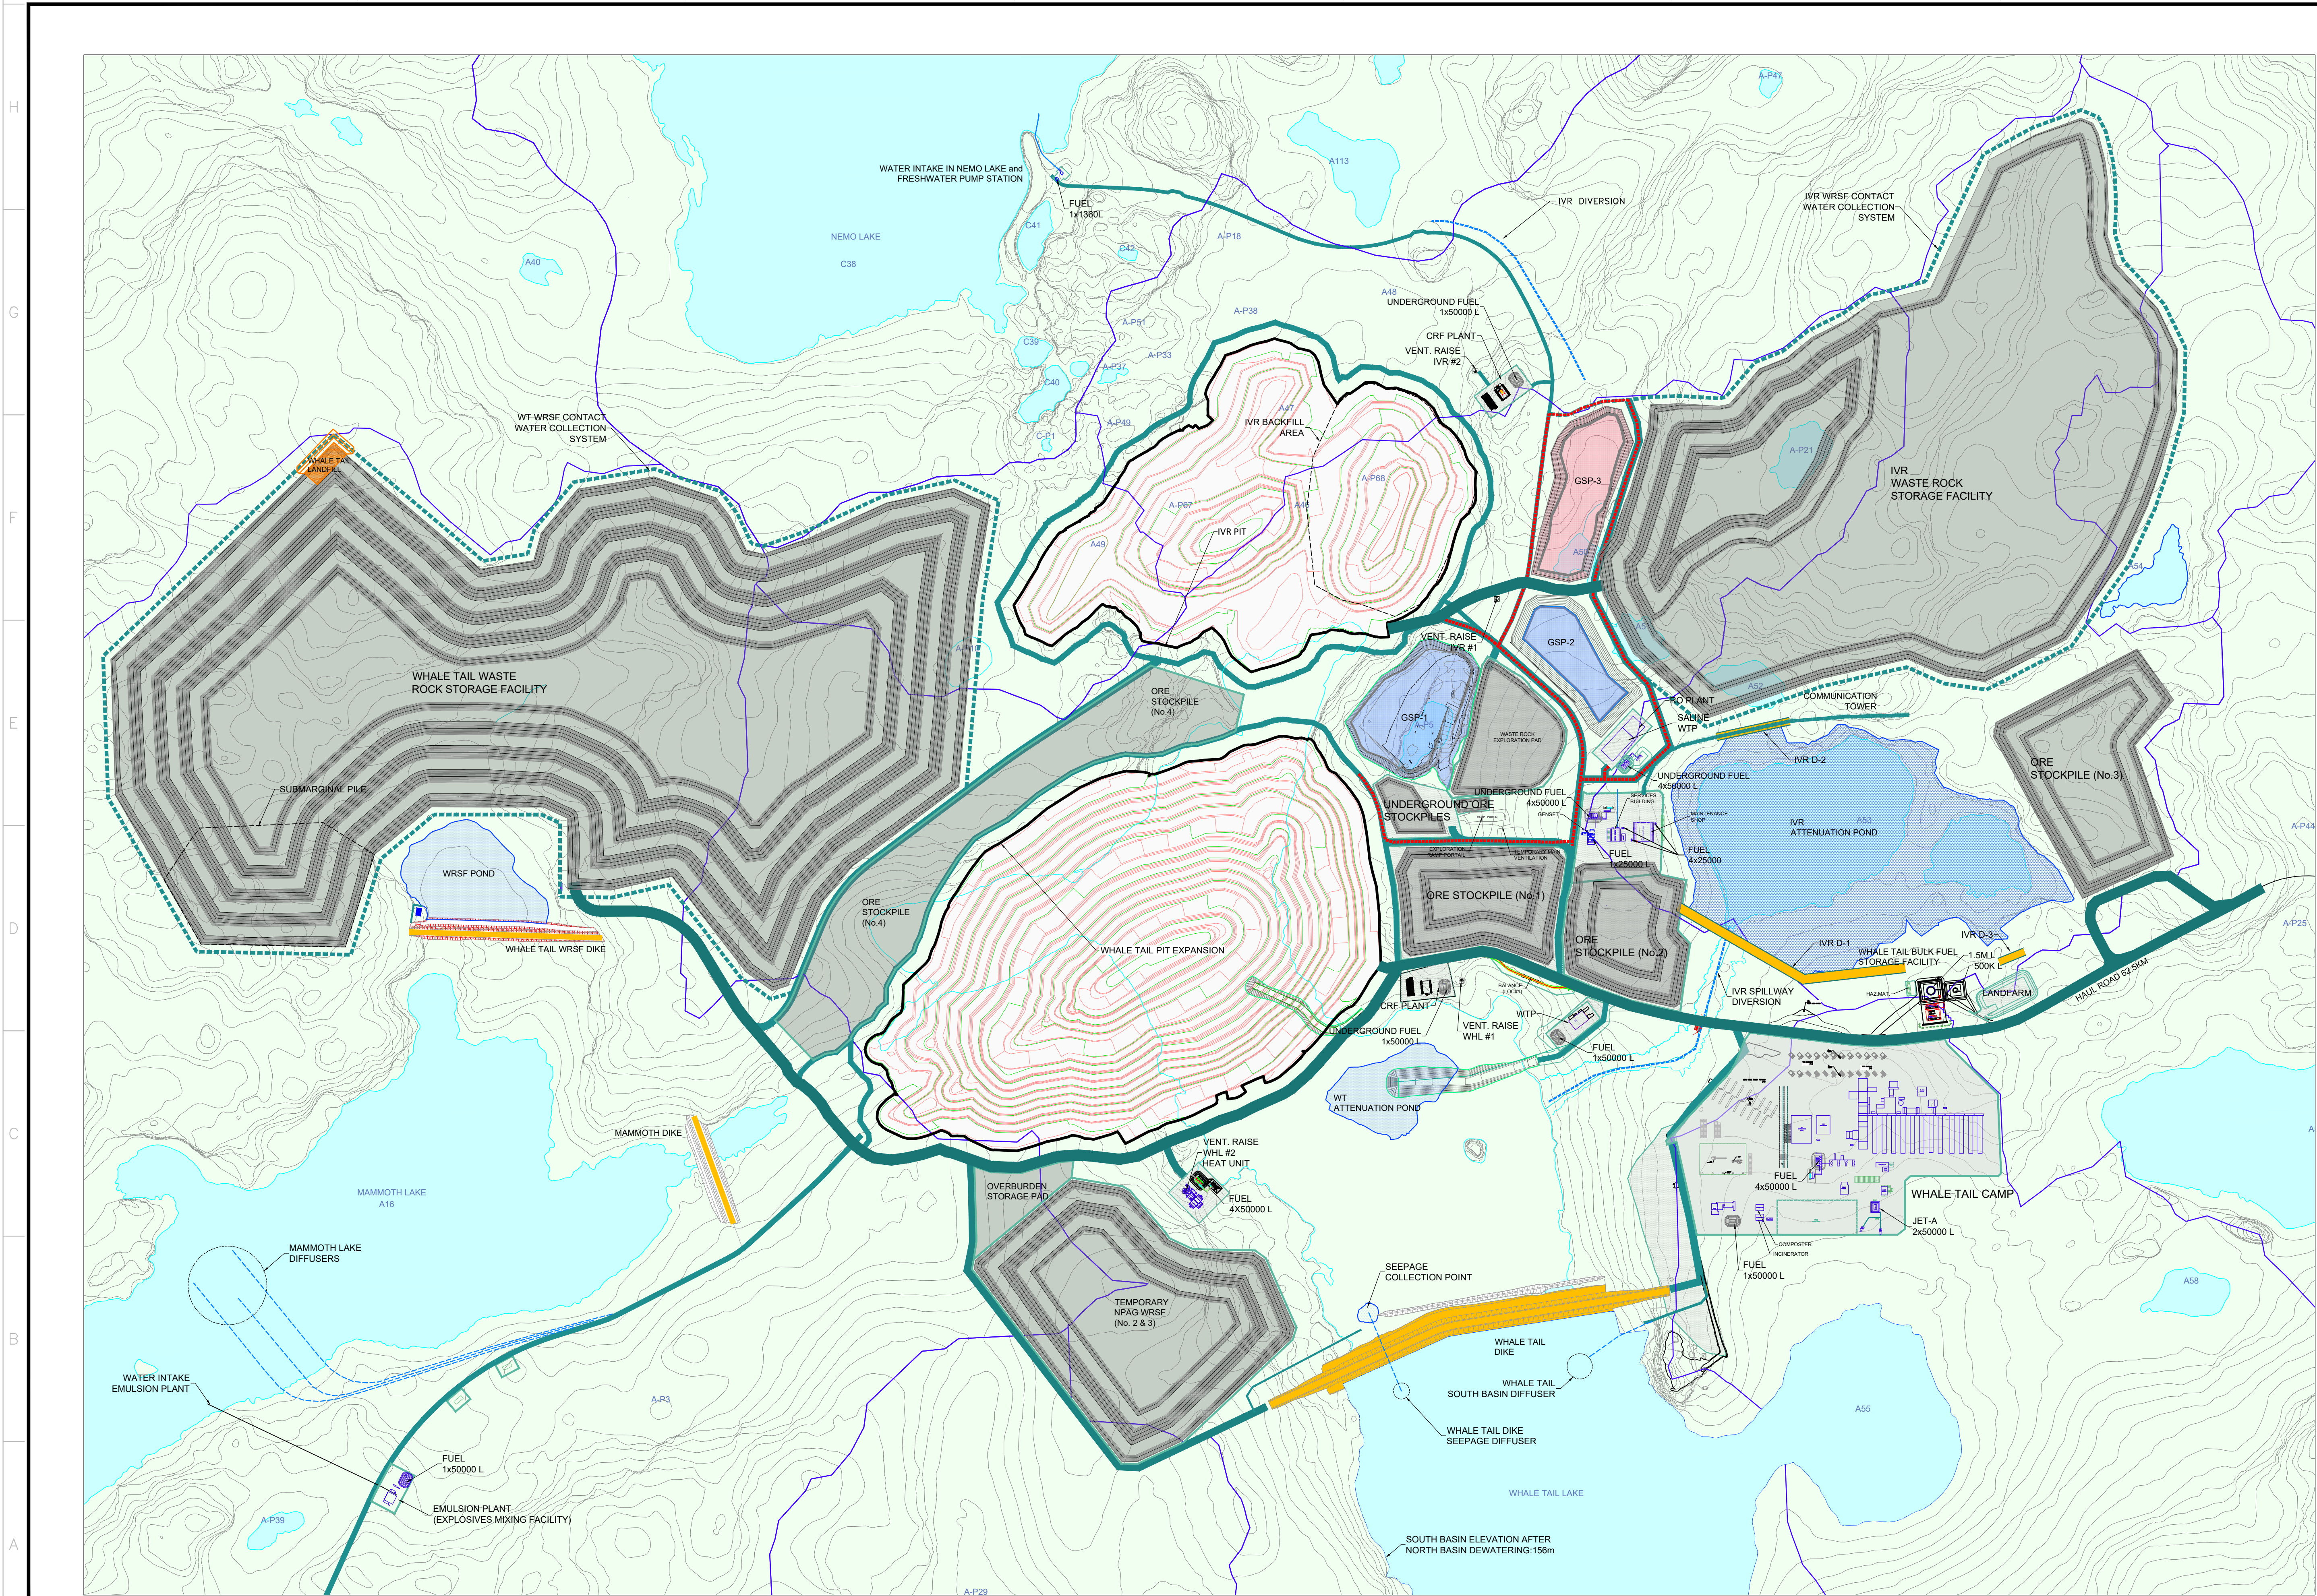

PLAN CLE
KEY PLAN

ISSUED FOR
PERMITTING

DATE : 2019-05-06

NOTES GÉNÉRALES / GENERAL NOTES

LEGEND

- WATERSHED
- ATTENUATION POND
- WATER PIPE
- LAKE WATER
- OPEN PIT
- HAUL ROAD, LARGE WIDE
- HAUL ROAD, SINGLE LANE
- SERVICE ROAD
- ROAD, SALT PROTECTION
- ROCK PILE
- WATER POND
- PAD
- BUILDING

INFORMATION D'ORDRE EST LA PROPRIÉTÉ DE AGNICO-EAGLE LTD ET DOIT ÊTRE RETENUE PAR LE CLIENT. SANS ASSURANCE ÉCRITE, AGNICO-EAGLE LTD NE GARANTIT PAS L'EXACTITUDE DES DONNÉES ET DES DÉTAILS. L'INFORMATION EST FOURNIE EN L'ÉTAT, SANS GARANTIE. L'AGNICO-EAGLE LTD NE GARANTIT PAS L'EXACTITUDE DES DONNÉES ET DES DÉTAILS. L'INFORMATION EST FOURNIE EN L'ÉTAT, SANS GARANTIE.

THE INFORMATION HEREON IS THE PROPERTY OF AGNICO-EAGLE LTD. AND MUST BE RETURNED UPON REQUEST WITHOUT WRITTEN PERMISSION. AGNICO-EAGLE LTD. DOES NOT GUARANTEE THE ACCURACY OF THE DATA AND DETAILS. THE INFORMATION IS PROVIDED "AS IS", WITHOUT WARRANTY.

DESSINS EN RÉFÉRENCE / REFERENCE DRAWINGS

TITRE / TITLE	# DWG

AGNICO EAGLE

REV.	DATE	DESCRIPTION	PAR/EN	APP.	CLIENT

REVISIONS

AMARUQ PROJECT

TITRE / TITLE
AGNICO EAGLE – MEADOWBANK DIVISION
AMARUQ MINE PROJECT
005 – SITE PREPARATION
210 GENERAL ARRANGEMENT
AMARUQ MINE SITE ARRANGEMENT
PERMITTING

DESSINÉ PAR DRAWN BY	J.CRETE	DATE 2019-05-02
VÉRIFIÉ PAR CHECKED BY	J.MOSQUERA	2019-05-02
APPROUVÉ PAR APPROVED BY		

ÉCHELLE SCALE	1:6000	DATE 2019-05-02
------------------	--------	--------------------

NO. DESSIN DRAWING NO.	2024Q4		
NO. PROJET PROJECT NO.	6117	REVISION v8	FEUILLE / SHEET 3 / 6