




PLAN CLE
KEY PLAN

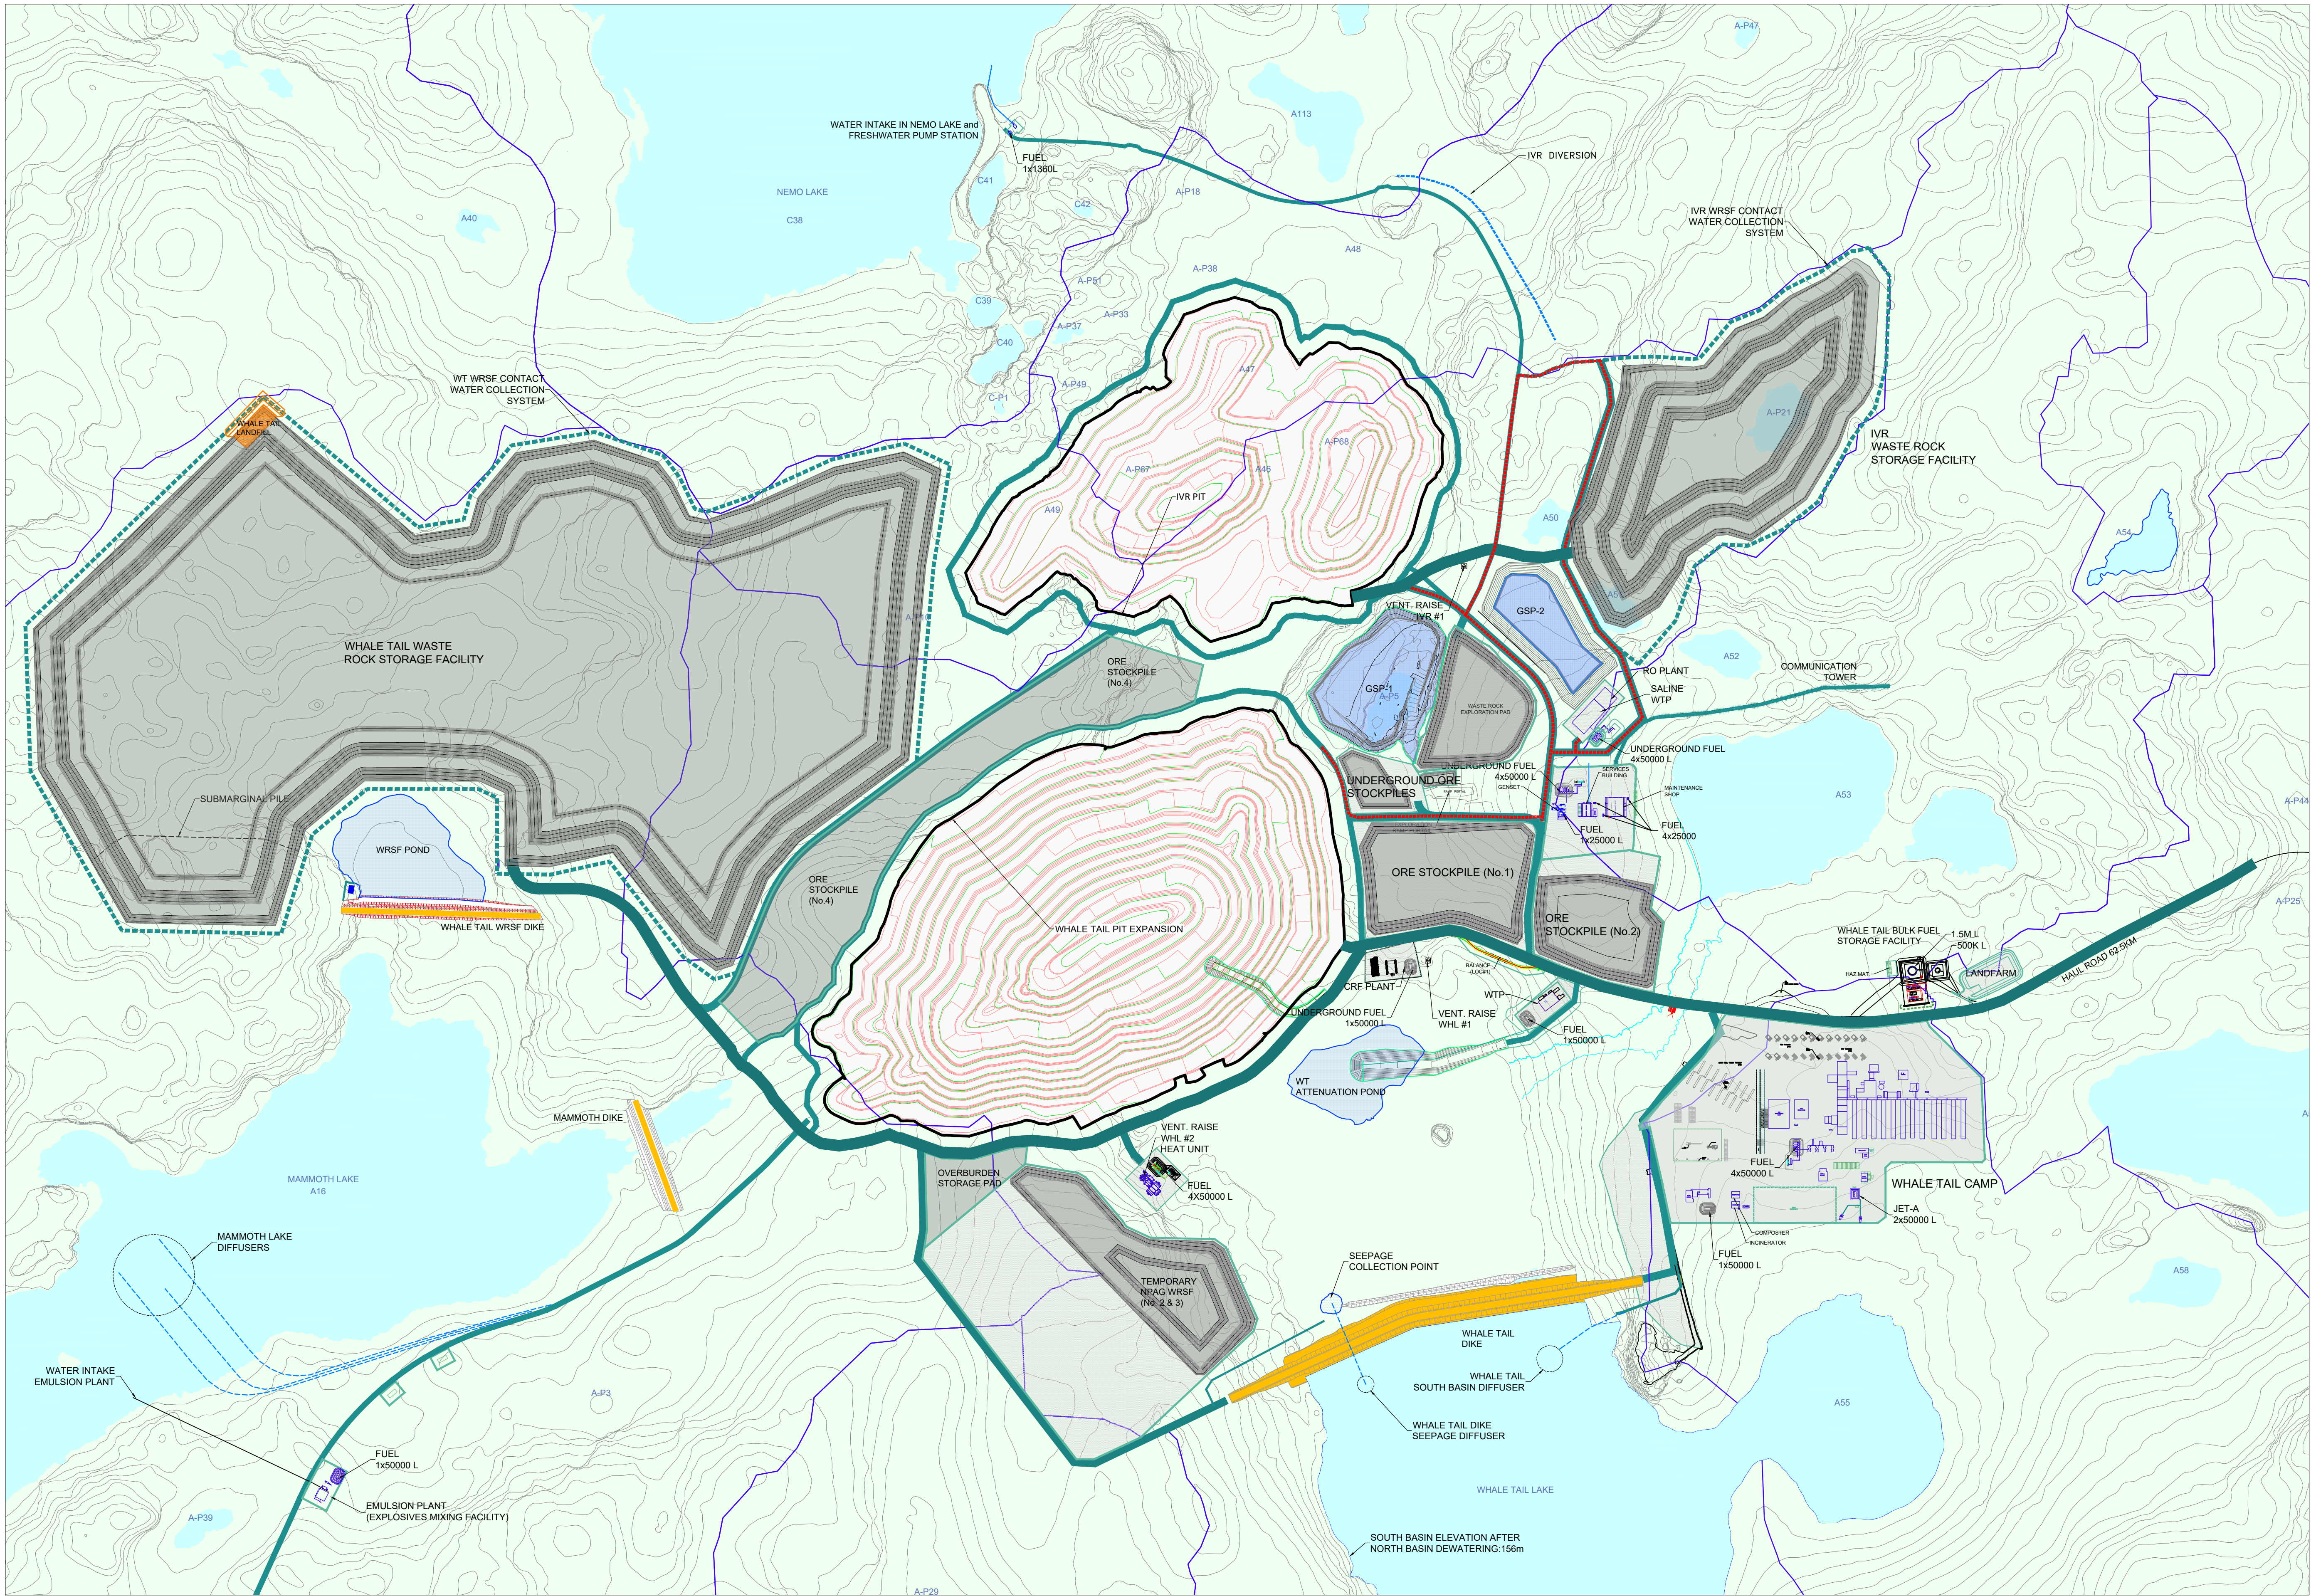

NOTES GÉNÉRALES / GENERAL NOTES

LEGEND	
	- WATERSHED
	- ATTENUATION POND
	- WATER PIPE
	- LAKE WATER
	- OPEN PIT
	- HAUL ROAD, LARGE WIDE
	- HAUL ROAD, SINGLE LANE
	- SERVICE ROAD
	- ROAD, SALT PROTECTION
	- ROCK PILE
	- WATER POND
	- PAD
	- BUILDING

L'INFORMATION CONTENUE EST LA PROPRIÉTÉ DE AGNICO EAGLE LTD. ET DOIT ÊTRE RETENUE PAR LE CLIENT. Toute réimpression ou utilisation non autorisée sans la permission écrite de la société Agnico Eagle Limited est formellement interdite. Toute violation de ces droits est punie par la loi. Toute reproduction ou utilisation non autorisée sans la permission écrite de la société Agnico Eagle Limited est formellement interdite. Toute violation de ces droits est punie par la loi.

DESSINS EN RÉFÉRENCE / REFERENCE DRAWINGS	
TITRE / TITLE	# DWG
---	---
---	---
---	---
---	---
---	---




REV.	DATE	DESCRIPTION	PAR/EN	APP.	CLIENT

TITRE / TITLE	
AGNICO EAGLE – MEADOWBANK DIVISION	
AMARUQ MINE PROJECT	
005 – SITE PREPARATION	
210 GENERAL ARRANGEMENT	
AMARUQ MINE SITE ARRANGEMENT	
PERMITTING	

DESSINÉ PAR DRAWN BY	J. CRETE	DATE 2019-05-02
VÉRIFIÉ PAR CHECKED BY	J. MOSQUERA	2019-05-02

APPROUVÉ PAR APPROVED BY	
ÉCHELLE SCALE	1:6000
DATE	2019-05-02

NO. DESSIN DRAWING NO.		2021Q4	
NO. PROJET PROJECT NO.	6117	REVISION v8	FEUILLE / SHÉ 3 / 6

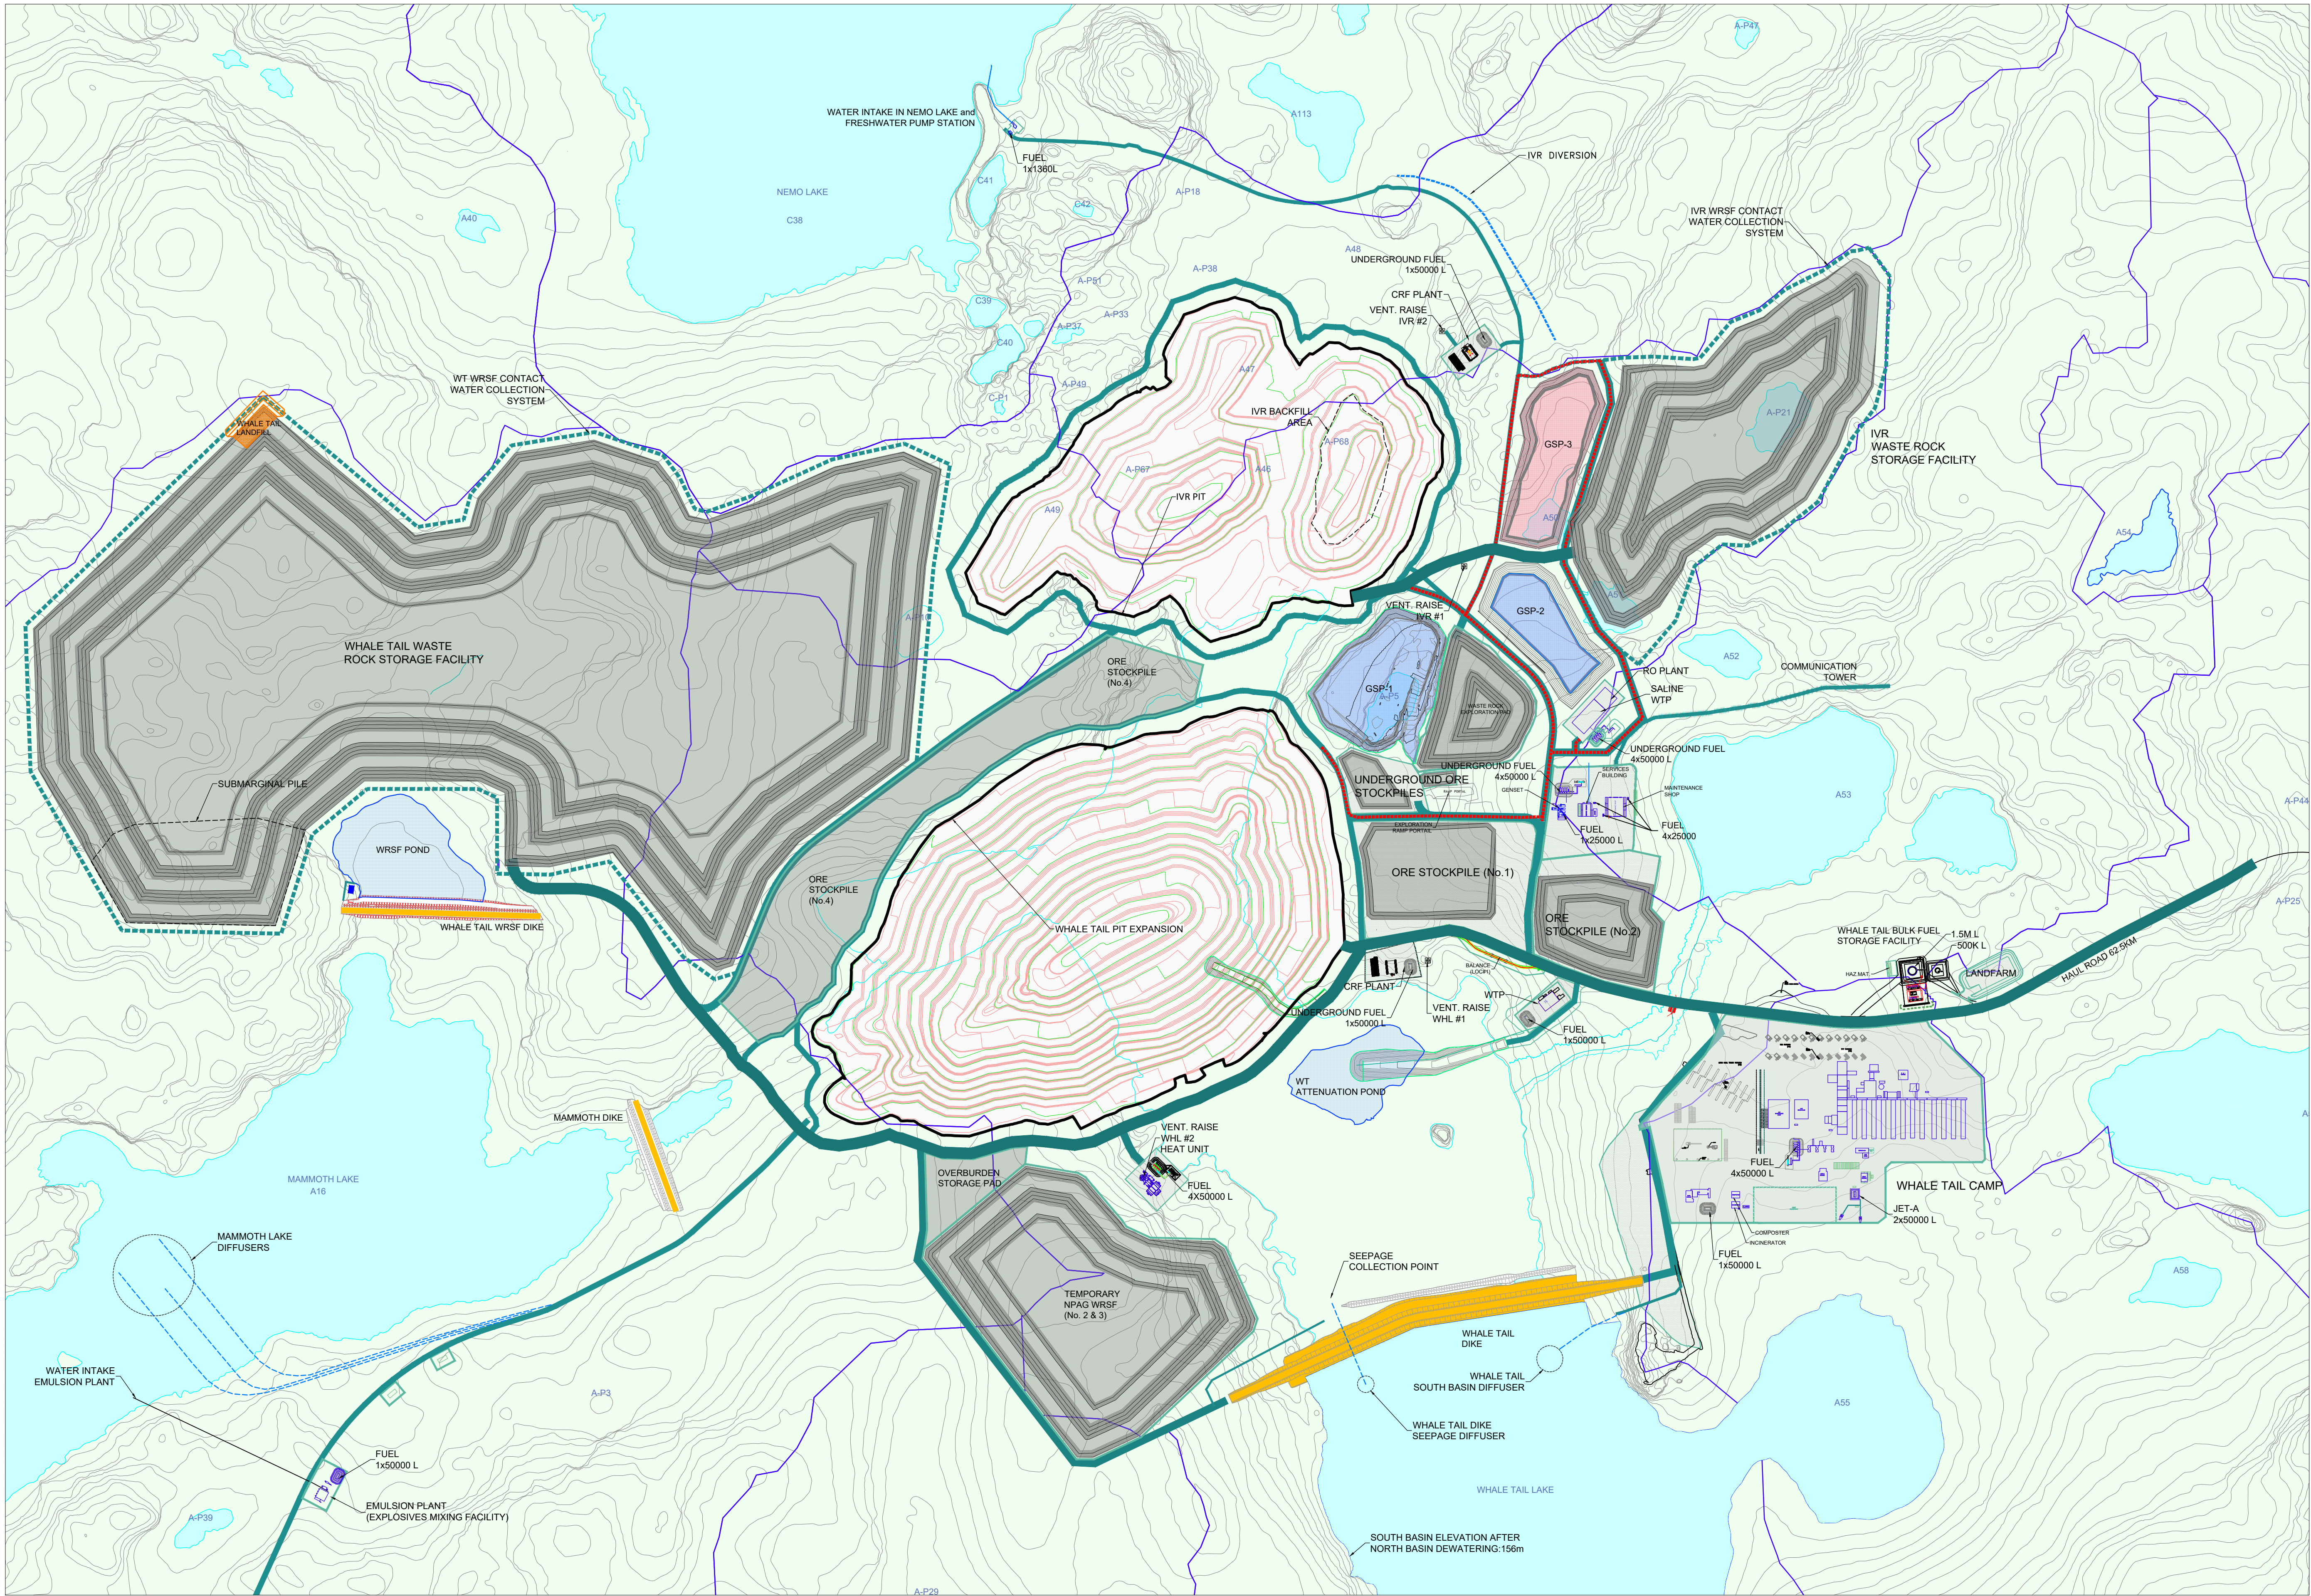

PLAN CLE
KEY PLAN



NOTES GÉNÉRALES / GENERAL NOTES

LEGEND

- WATERSHED
- ATTENUATION POND
- WATER PIPE
- LAKE WATER
- OPEN PIT
- HAUL ROAD, LARGE WIDE
- HAUL ROAD, SINGLE LANE
- SERVICE ROAD
- ROAD, SALT PROTECTION
- ROCK PILE
- WATER POND
- PAD
- BUILDING

L'INFORMATION CONTENUE EST LA PROPRIÉTÉ DE AGNICO EAGLE LTD. ET DOIT ÊTRE RETENUE PAR LE CLIENT. SANS ASSURANCE CONTRE
RETRAILLE, TOUTE TRANSMISSION DE COPIES À TROISIÈME PARTIE EST INTERDITE. L'INFORMATION EST FOURNIE
SANS GARANTIE. © AGNICO EAGLE LTD.

THE INFORMATION HEREON IS THE PROPERTY OF AGNICO EAGLE LTD. AND MUST BE RETAINED UPON PROJECT WITHOUT PERMISSION.
ALL COPIES TRANSMISSION TO THIRD PARTIES ARE STRICTLY PROHIBITED. INFORMATION IS PROVIDED
WITHOUT WARRANTY. © AGNICO EAGLE LTD.

DESSINS EN RÉFÉRENCE / REFERENCE DRAWINGS

TITRE / TITLE	# DWG
---	---
---	---
---	---
---	---
---	---



AGNICO EAGLE

REV.	DATE	DESCRIPTION	PAR/EN	APP.	CLIENT
------	------	-------------	--------	------	--------

REVISIONS

AMARUQ
PROJECT

TITRE / TITLE
AGNICO EAGLE — MEADOWBANK DIVISION
AMARUQ MINE PROJECT
005 — SITE PREPARATION
210 GENERAL ARRANGEMENT
AMARUQ MINE SITE ARRANGEMENT
PERMITTING

DESSINÉ PAR
DRAWN BY J.CRETE

DATE
2019-05-02

VÉRIFIÉ PAR
CHECKED BY J.MOSQUERA

DATE
2019-05-02

APPROUVÉ PAR
APPROVED BY

ÉCHELLE
SCALE 1:6000

DATE
2019-05-02

NO. DESSIN
DRAWING NO. 2022Q4

NO. PROJET PROJECT NO. 6117	REVISION v8	FEUILLE / SHEET 3 / 6
--------------------------------	----------------	--------------------------