

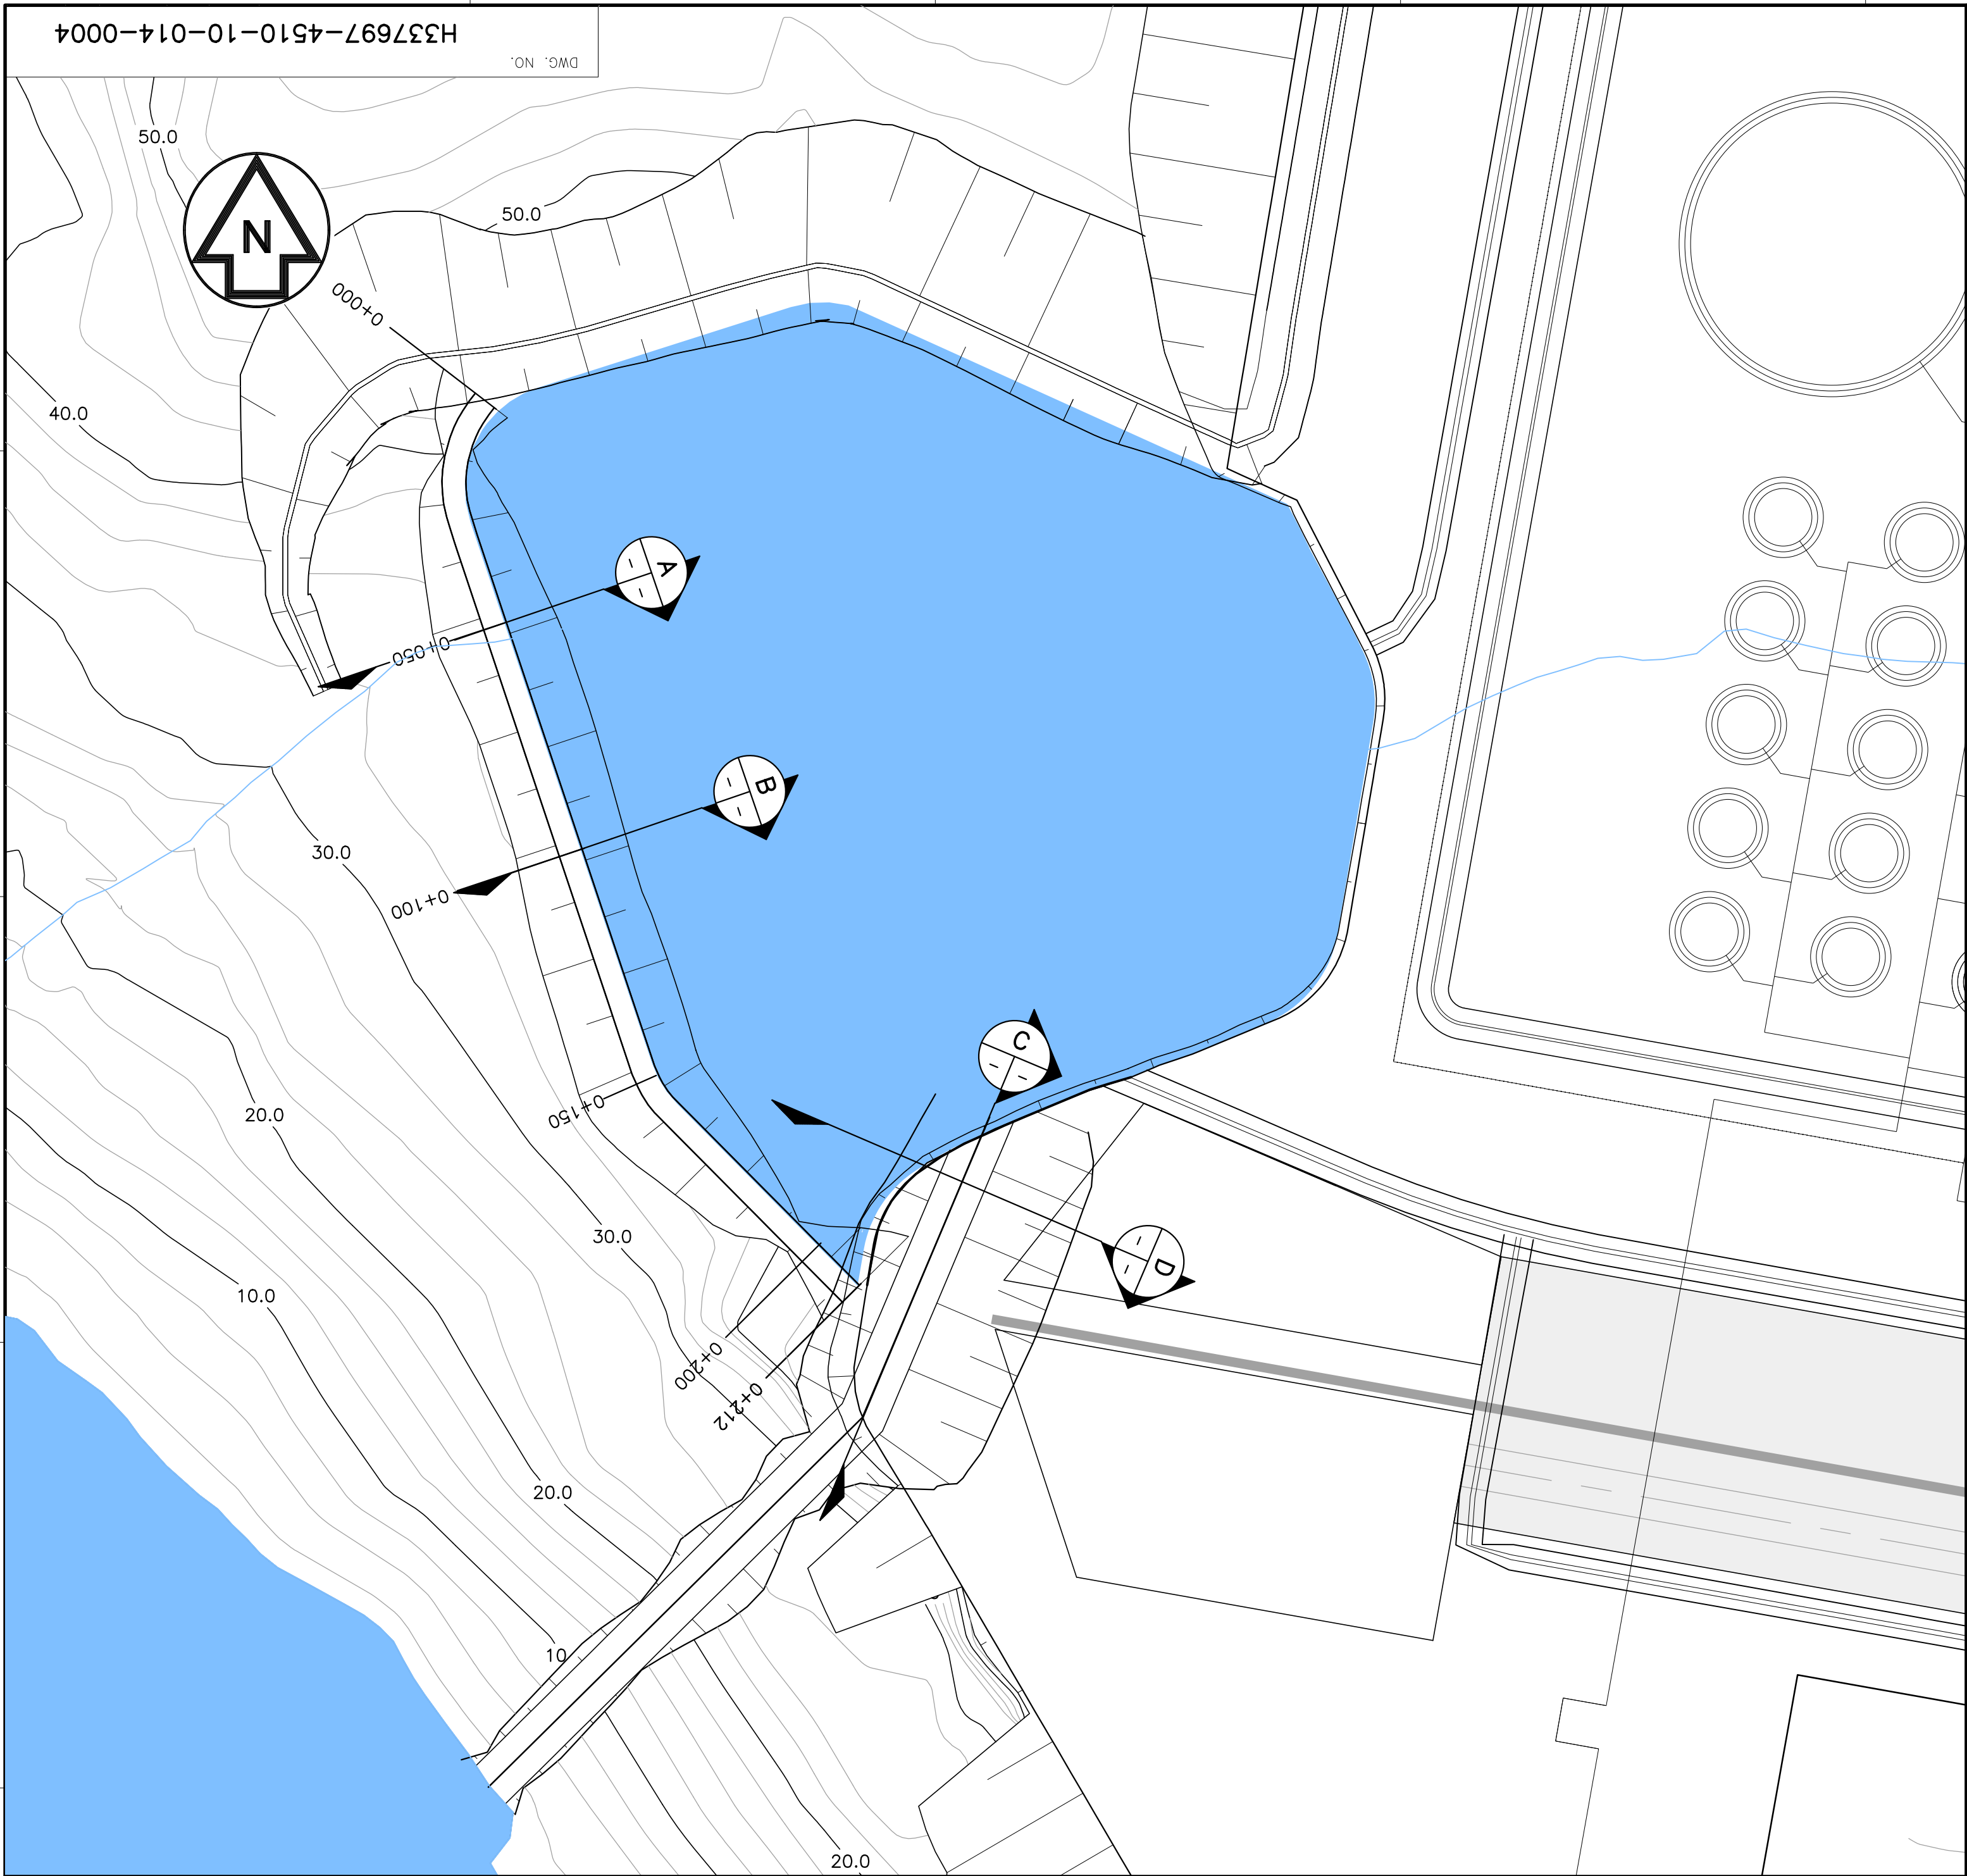



2 PROFILE - DAM - STEENSBY INLET PORT
SCALE: 1:1000

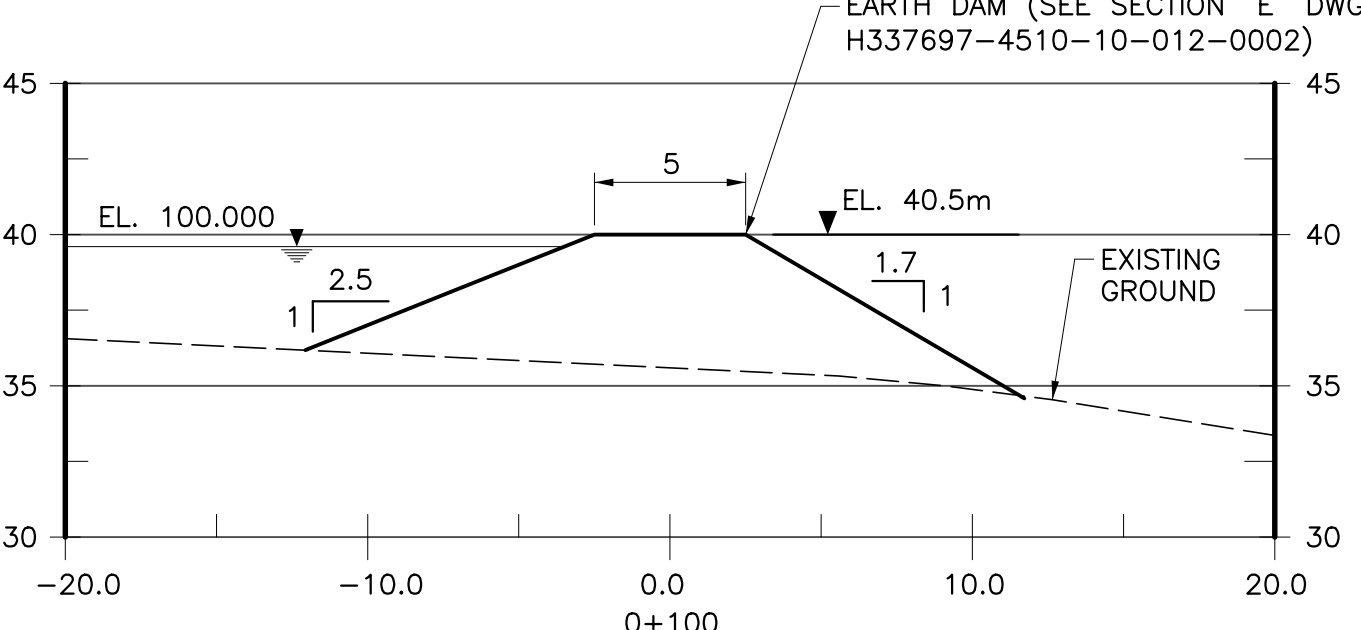


A SECTION - DAM - STEENSBY INLET PORT
SCALE: 1:250

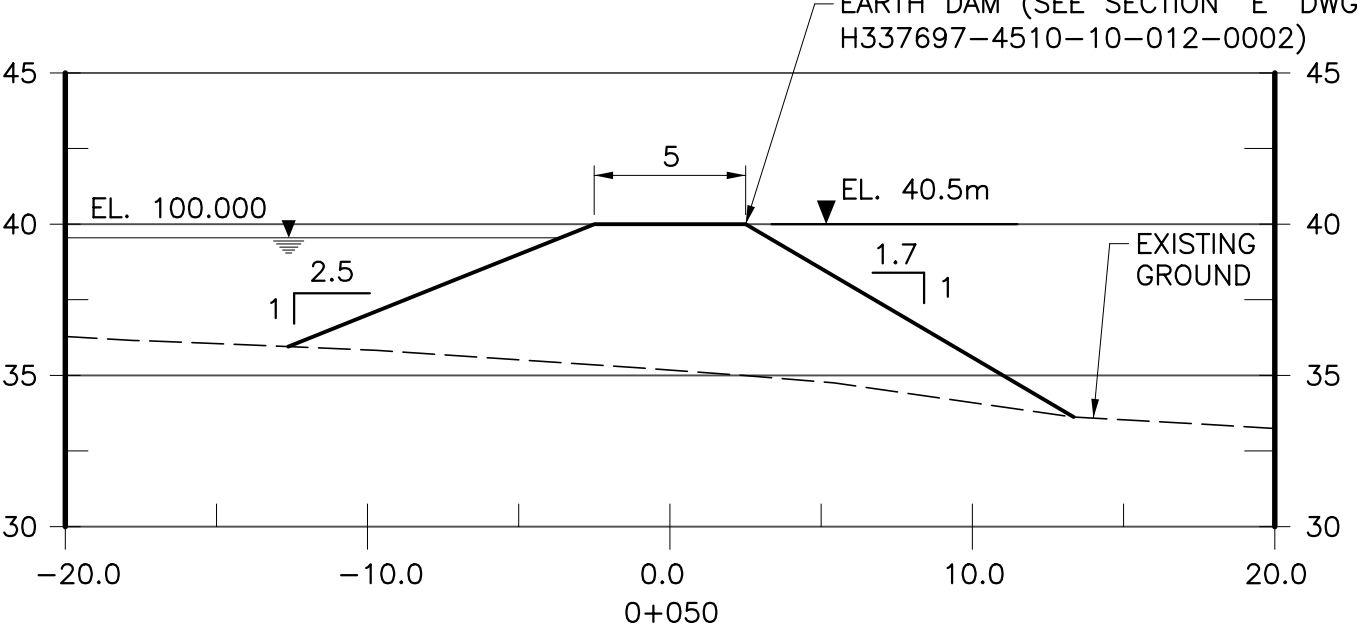

B SECTION - DAM - STEENSBY INLET PORT
SCALE: 1:250


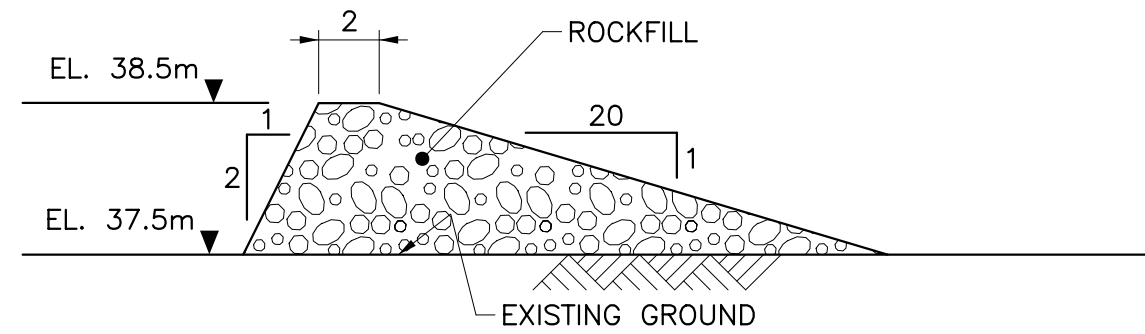


C SECTION - SPILLWAY - STEENSBY INLET PORT
SCALE: 1:250

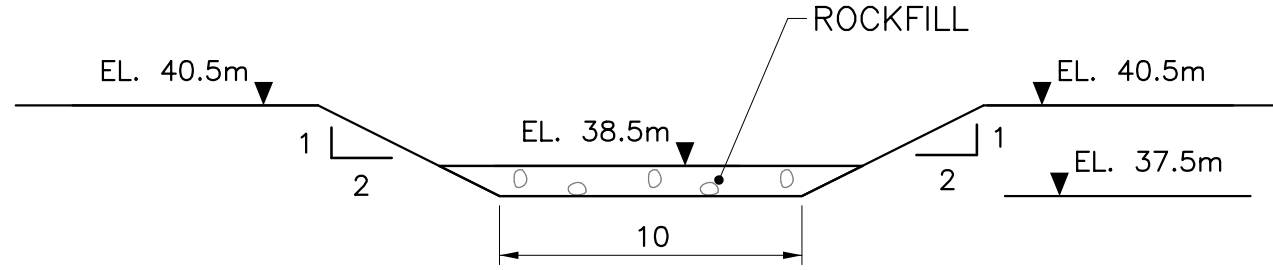

D SECTION - SPILLWAY - STEENSBY INLET PORT
SCALE: 1:250

1 PLAN - POND DAM STEENSBY INLET PORT
SCALE: 1:1000

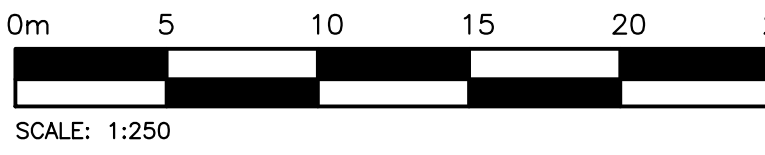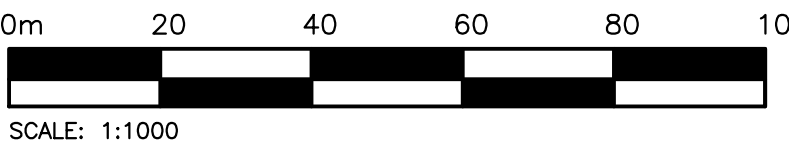

	</	
--	--	----	--