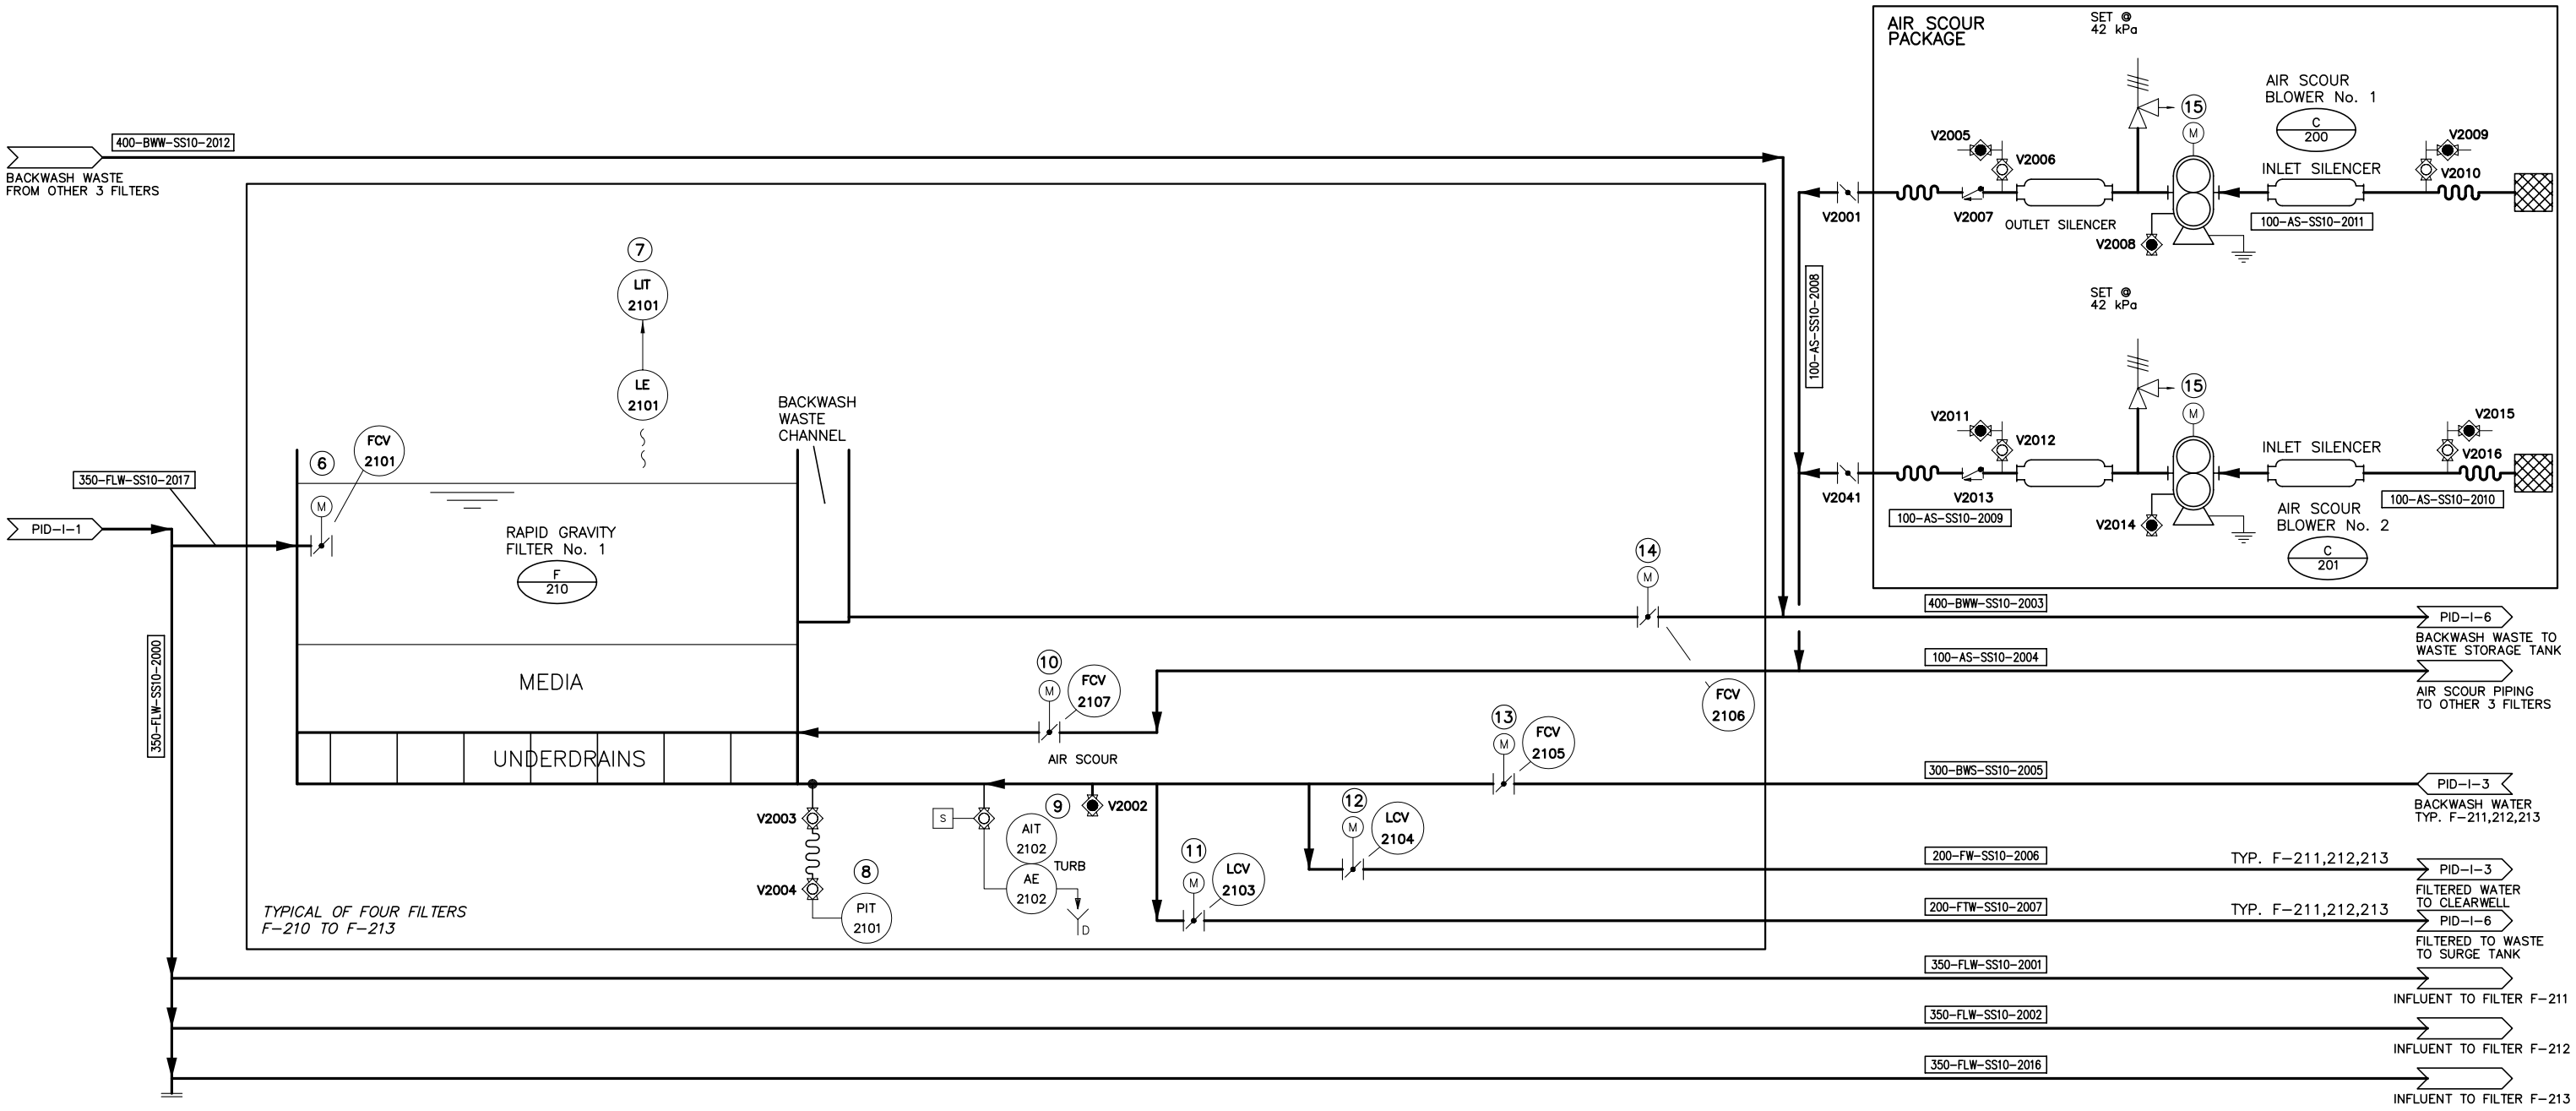

PFD – FILTRATION

SCALE : NTS

DRAWING
I–2

EARTH TECH

Earth Tech (Canada) Inc.

Edmonton, AB 780-488-6800
Yellowknife, NWT 867-873-6316