


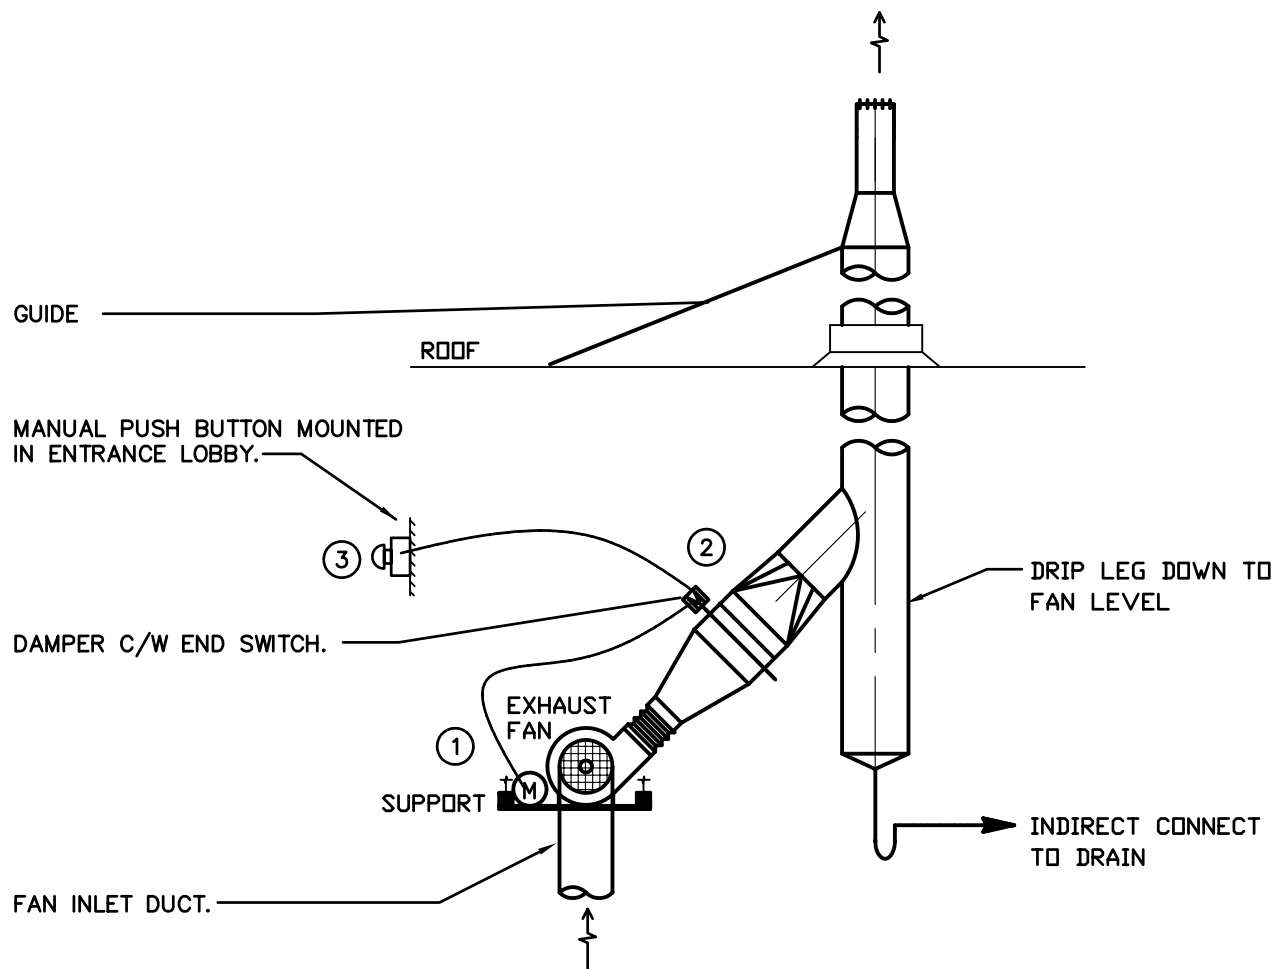

**EXHAUST FAN EF-3**  
N.T.S.