
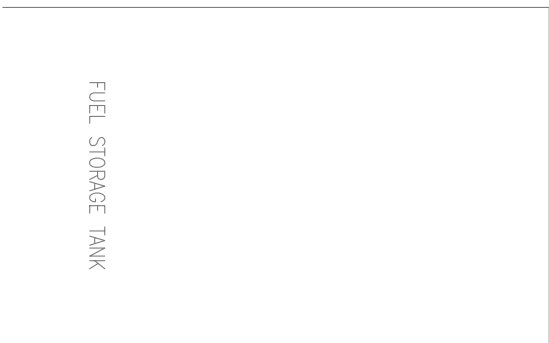
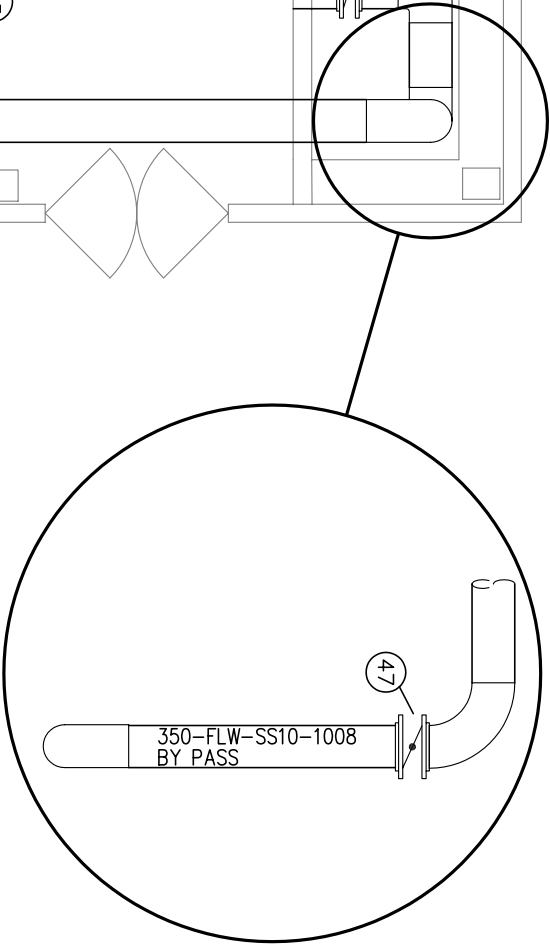


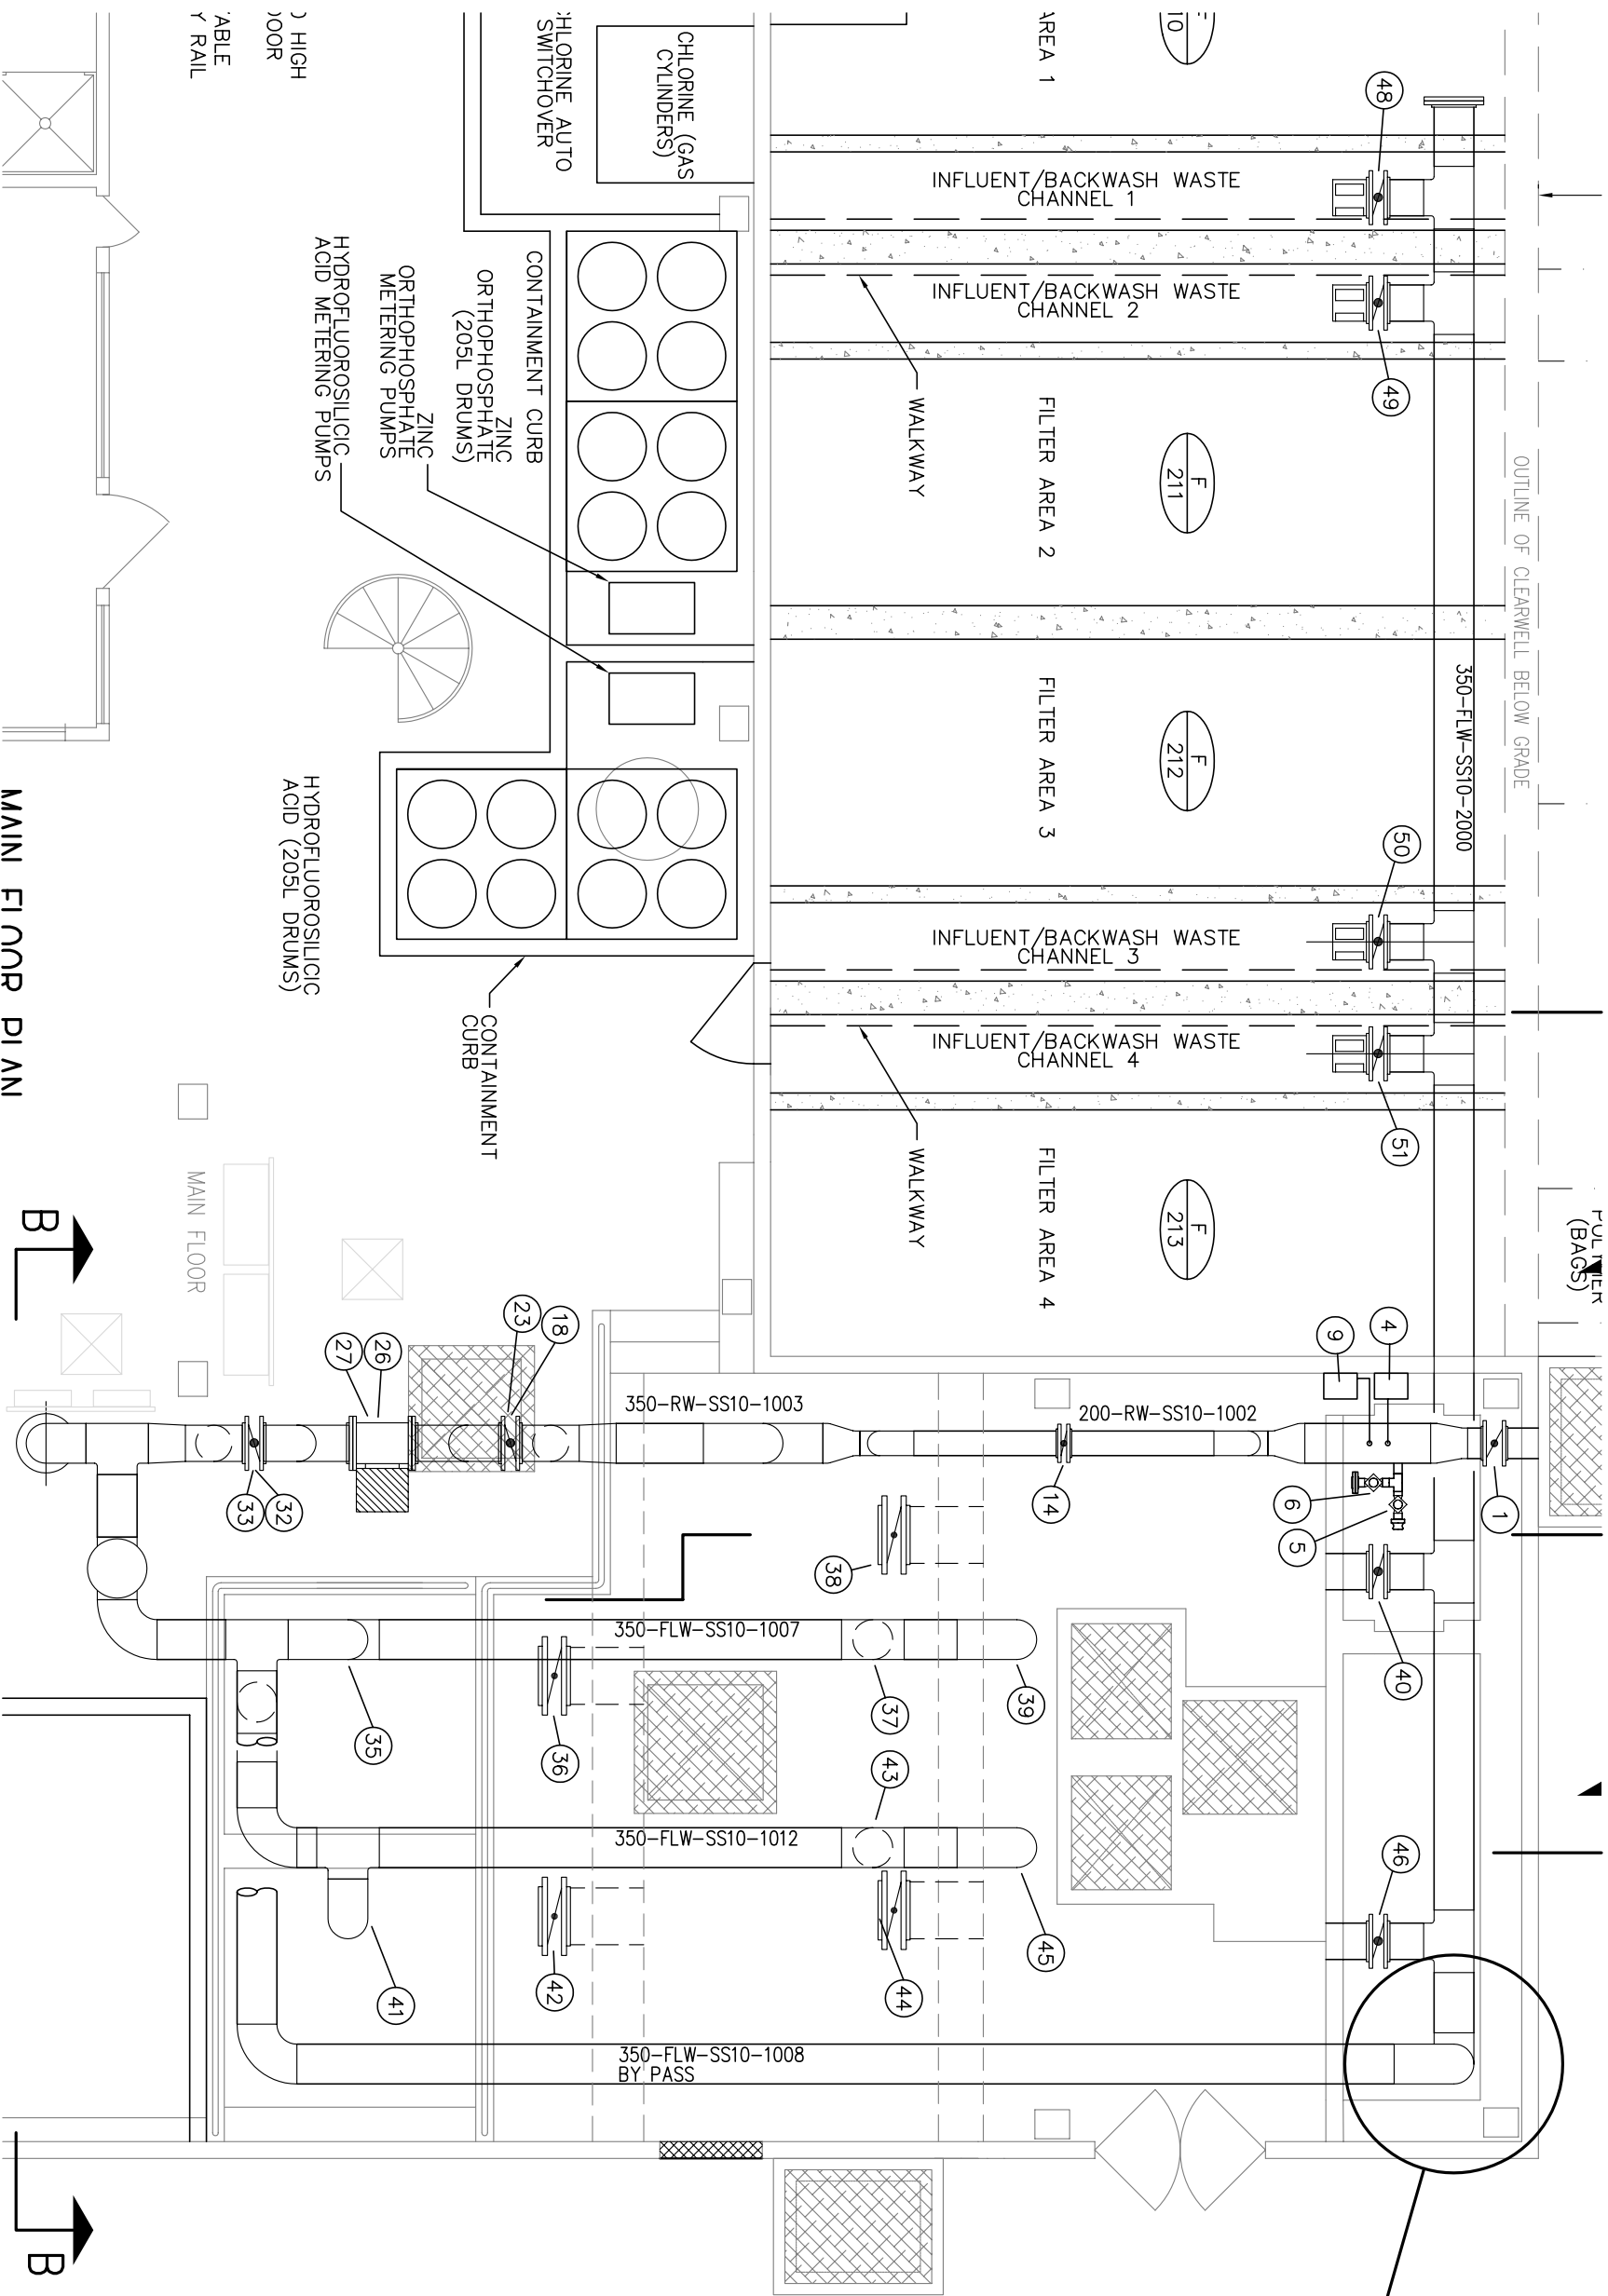

# RAW WATER FLOW COMPONENTS

SCALE: N.T.S.