
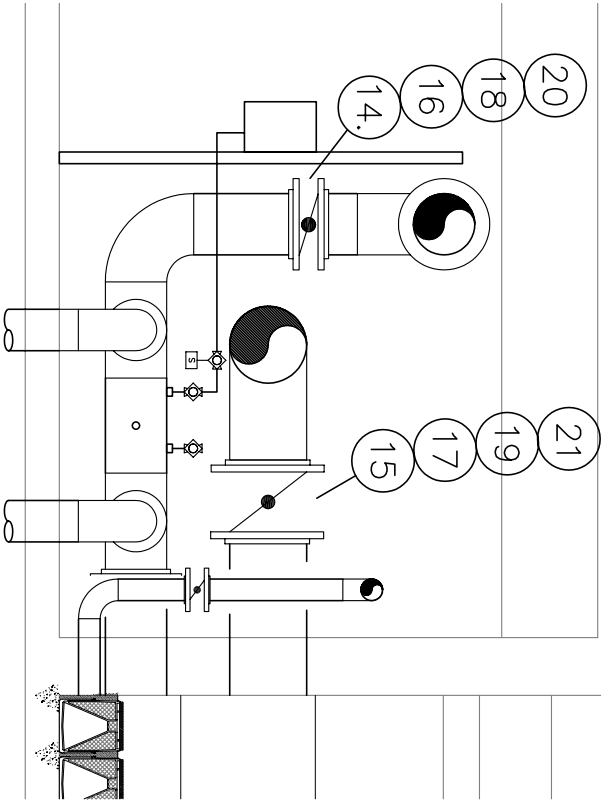
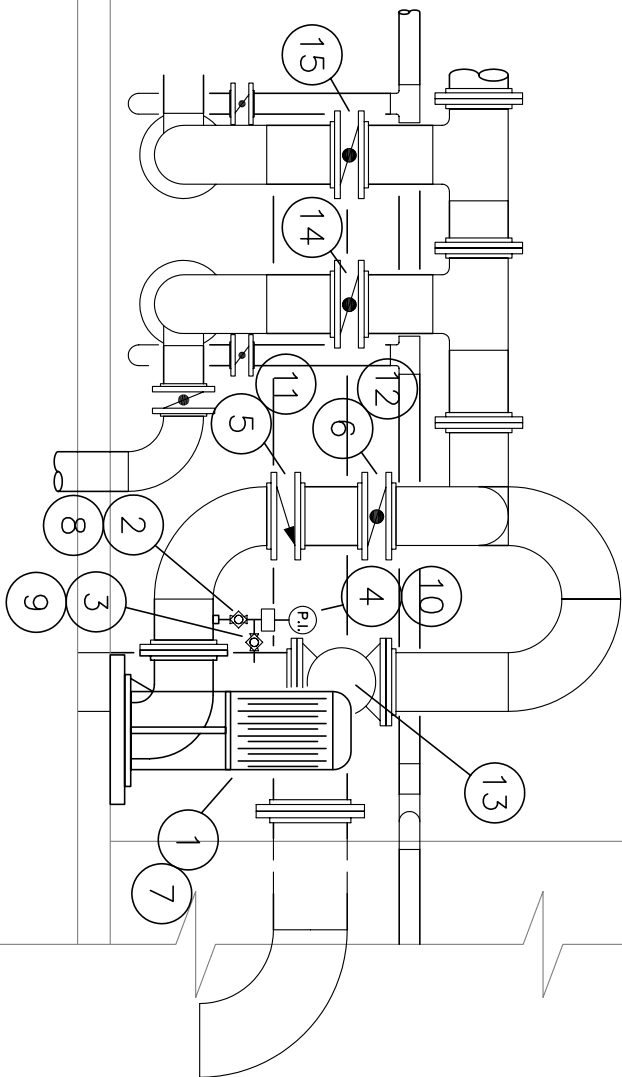
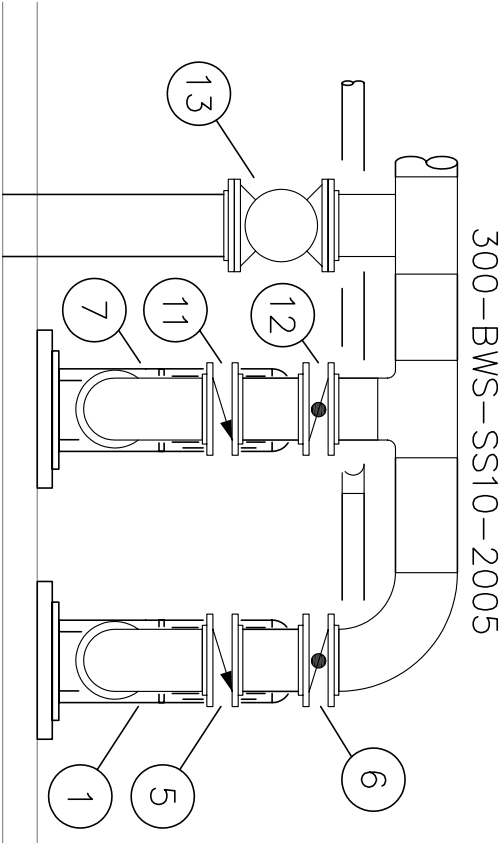


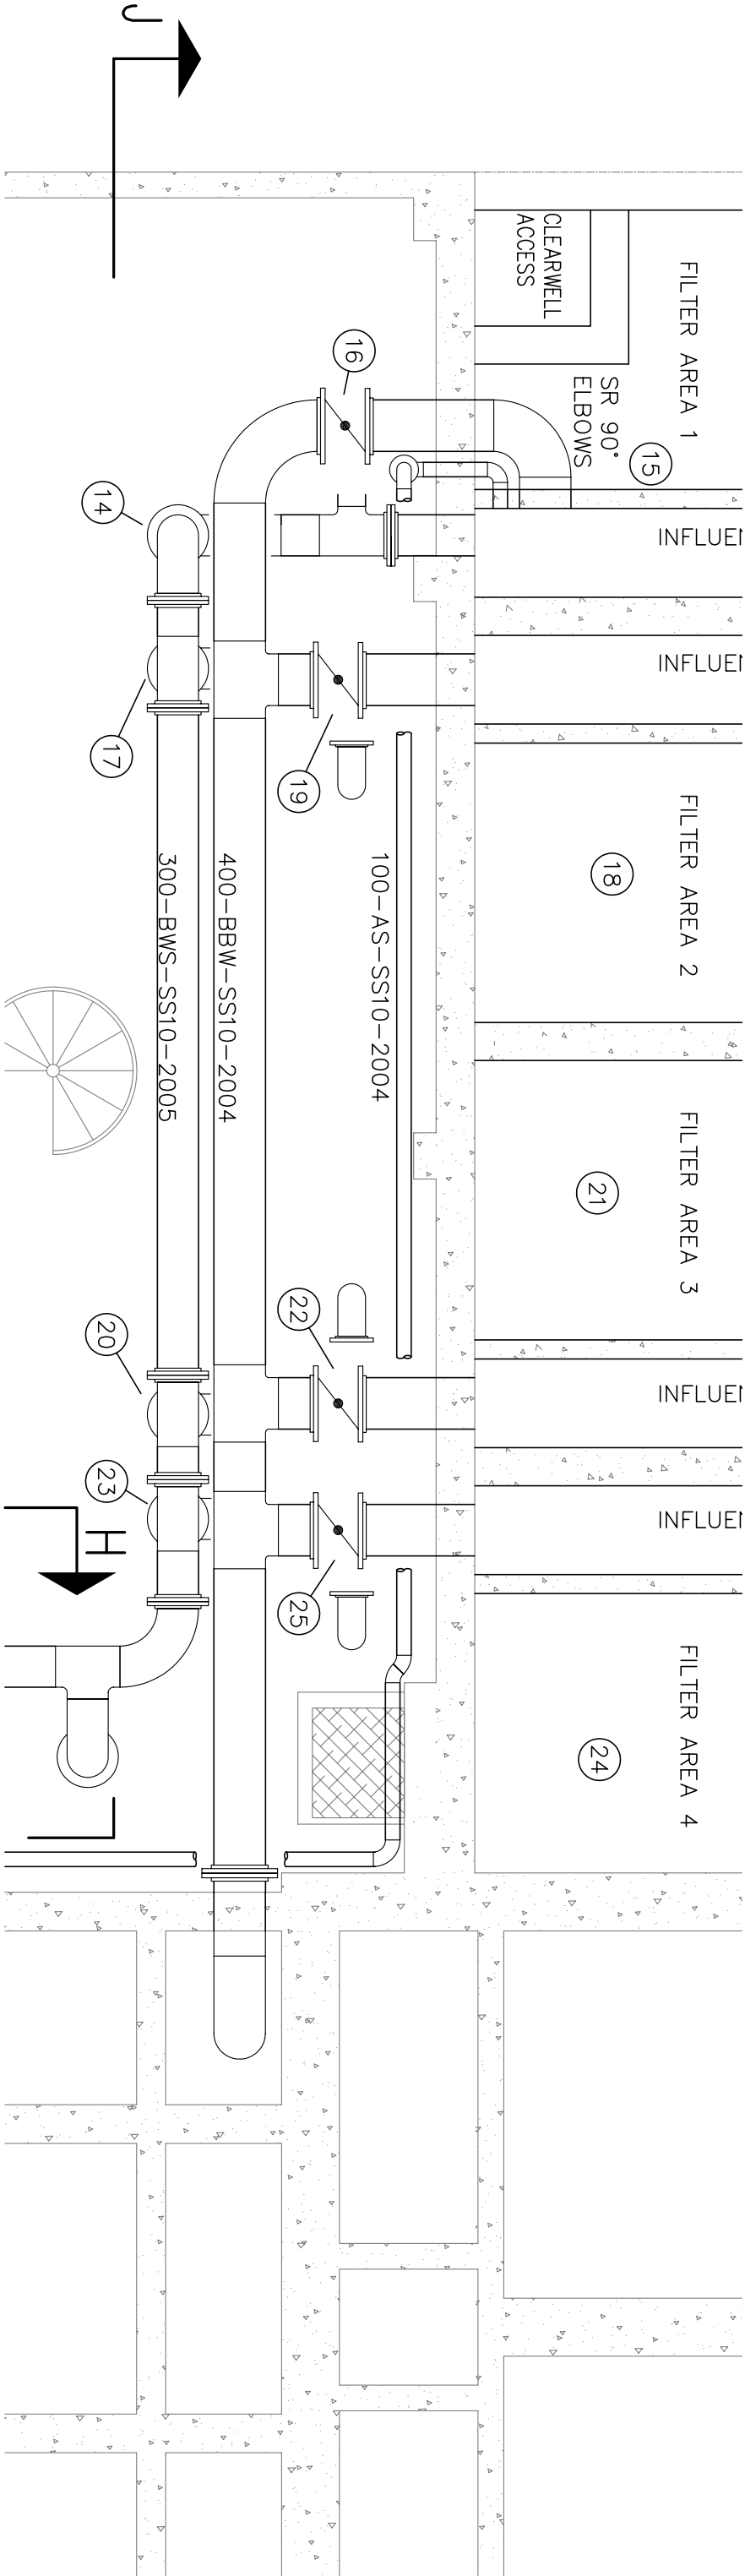

BACKWASH FLOW COMPONENTS

SCALE: N.T.S.