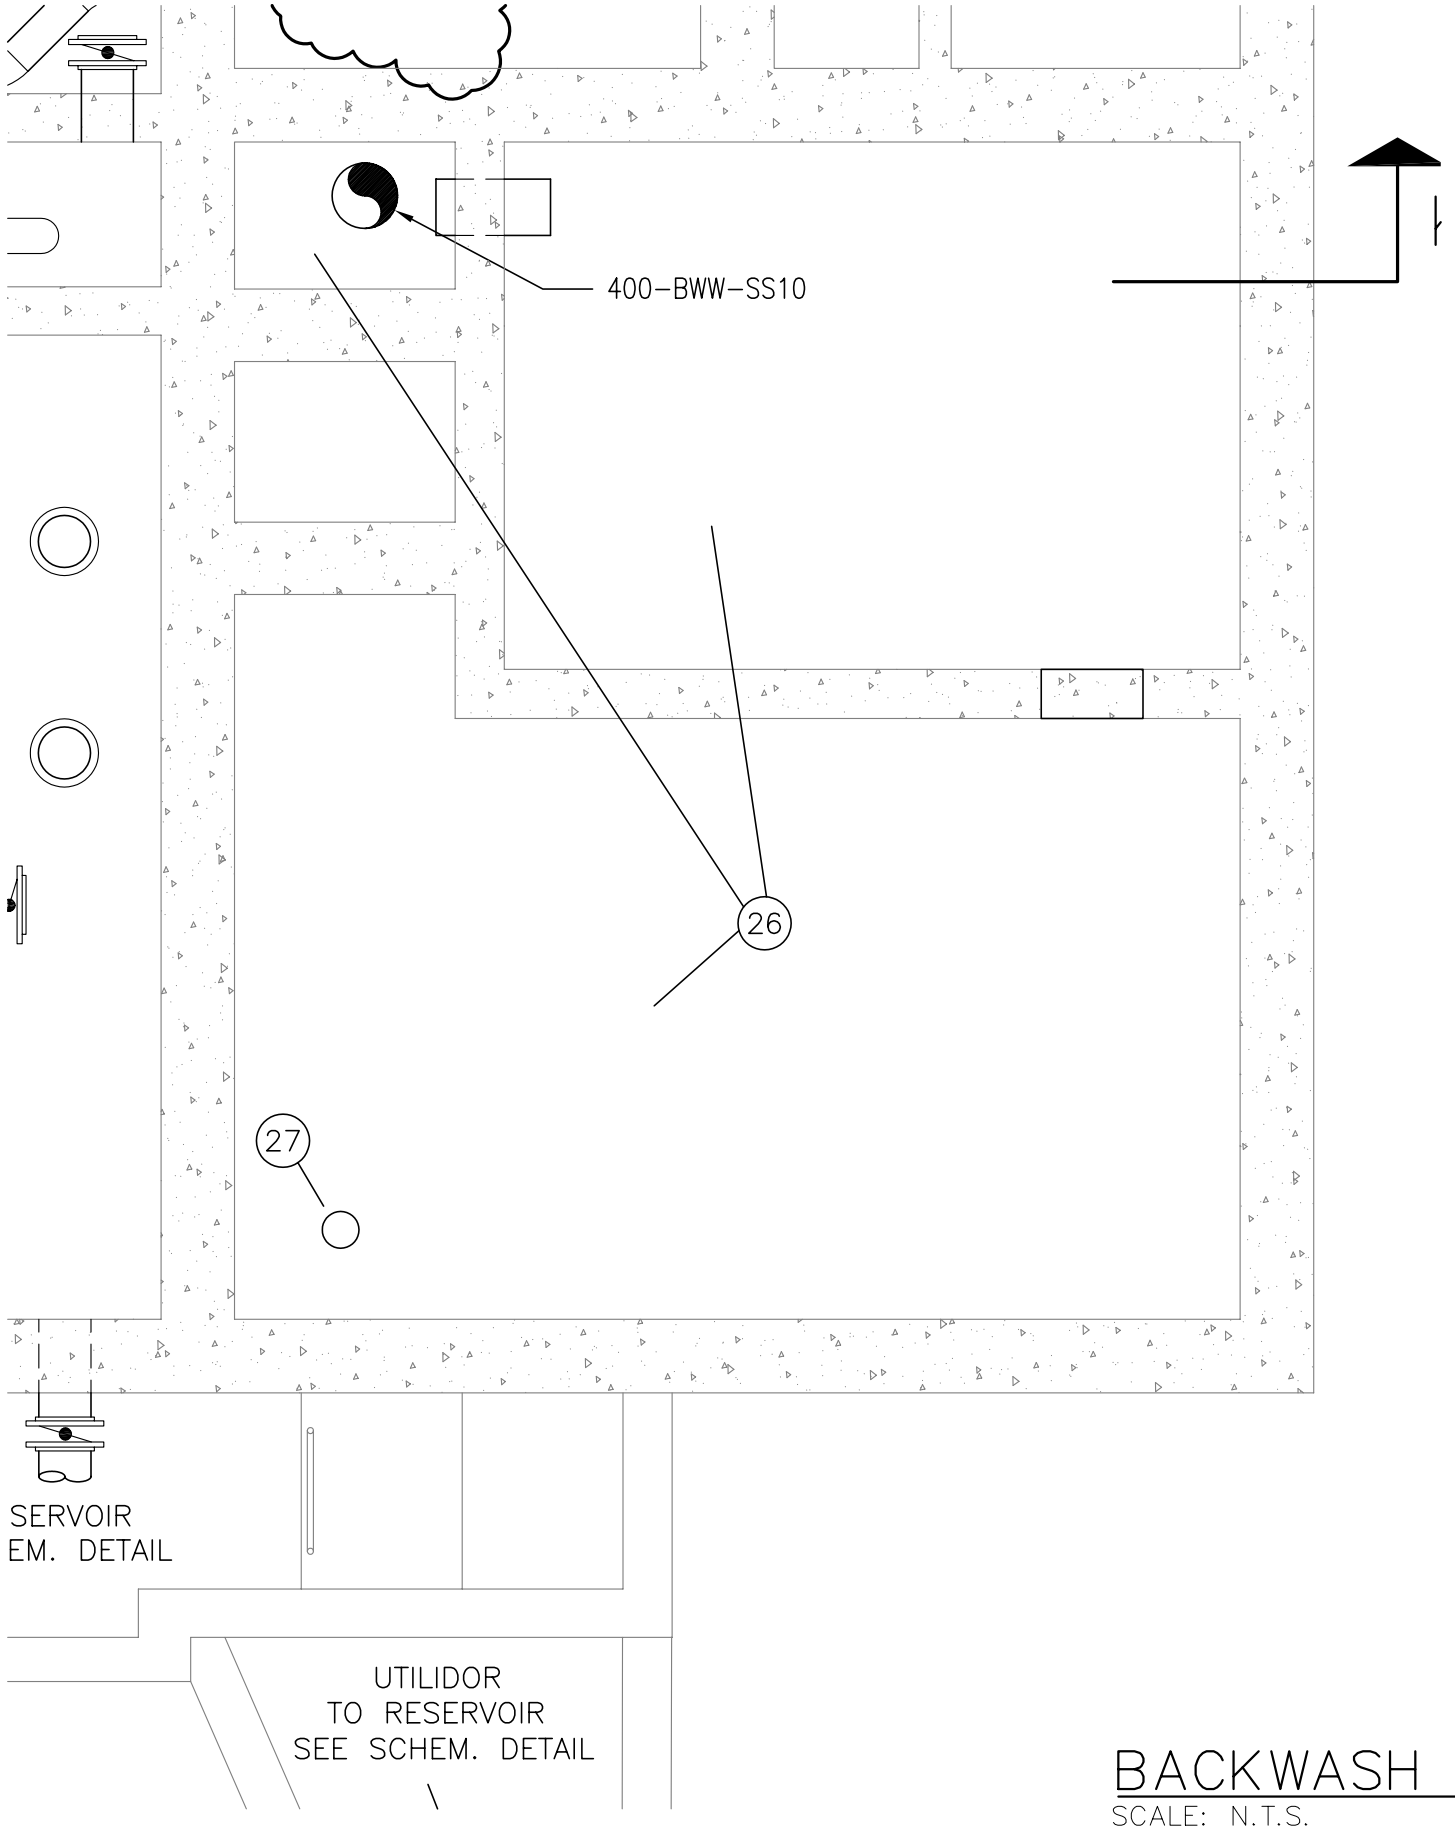

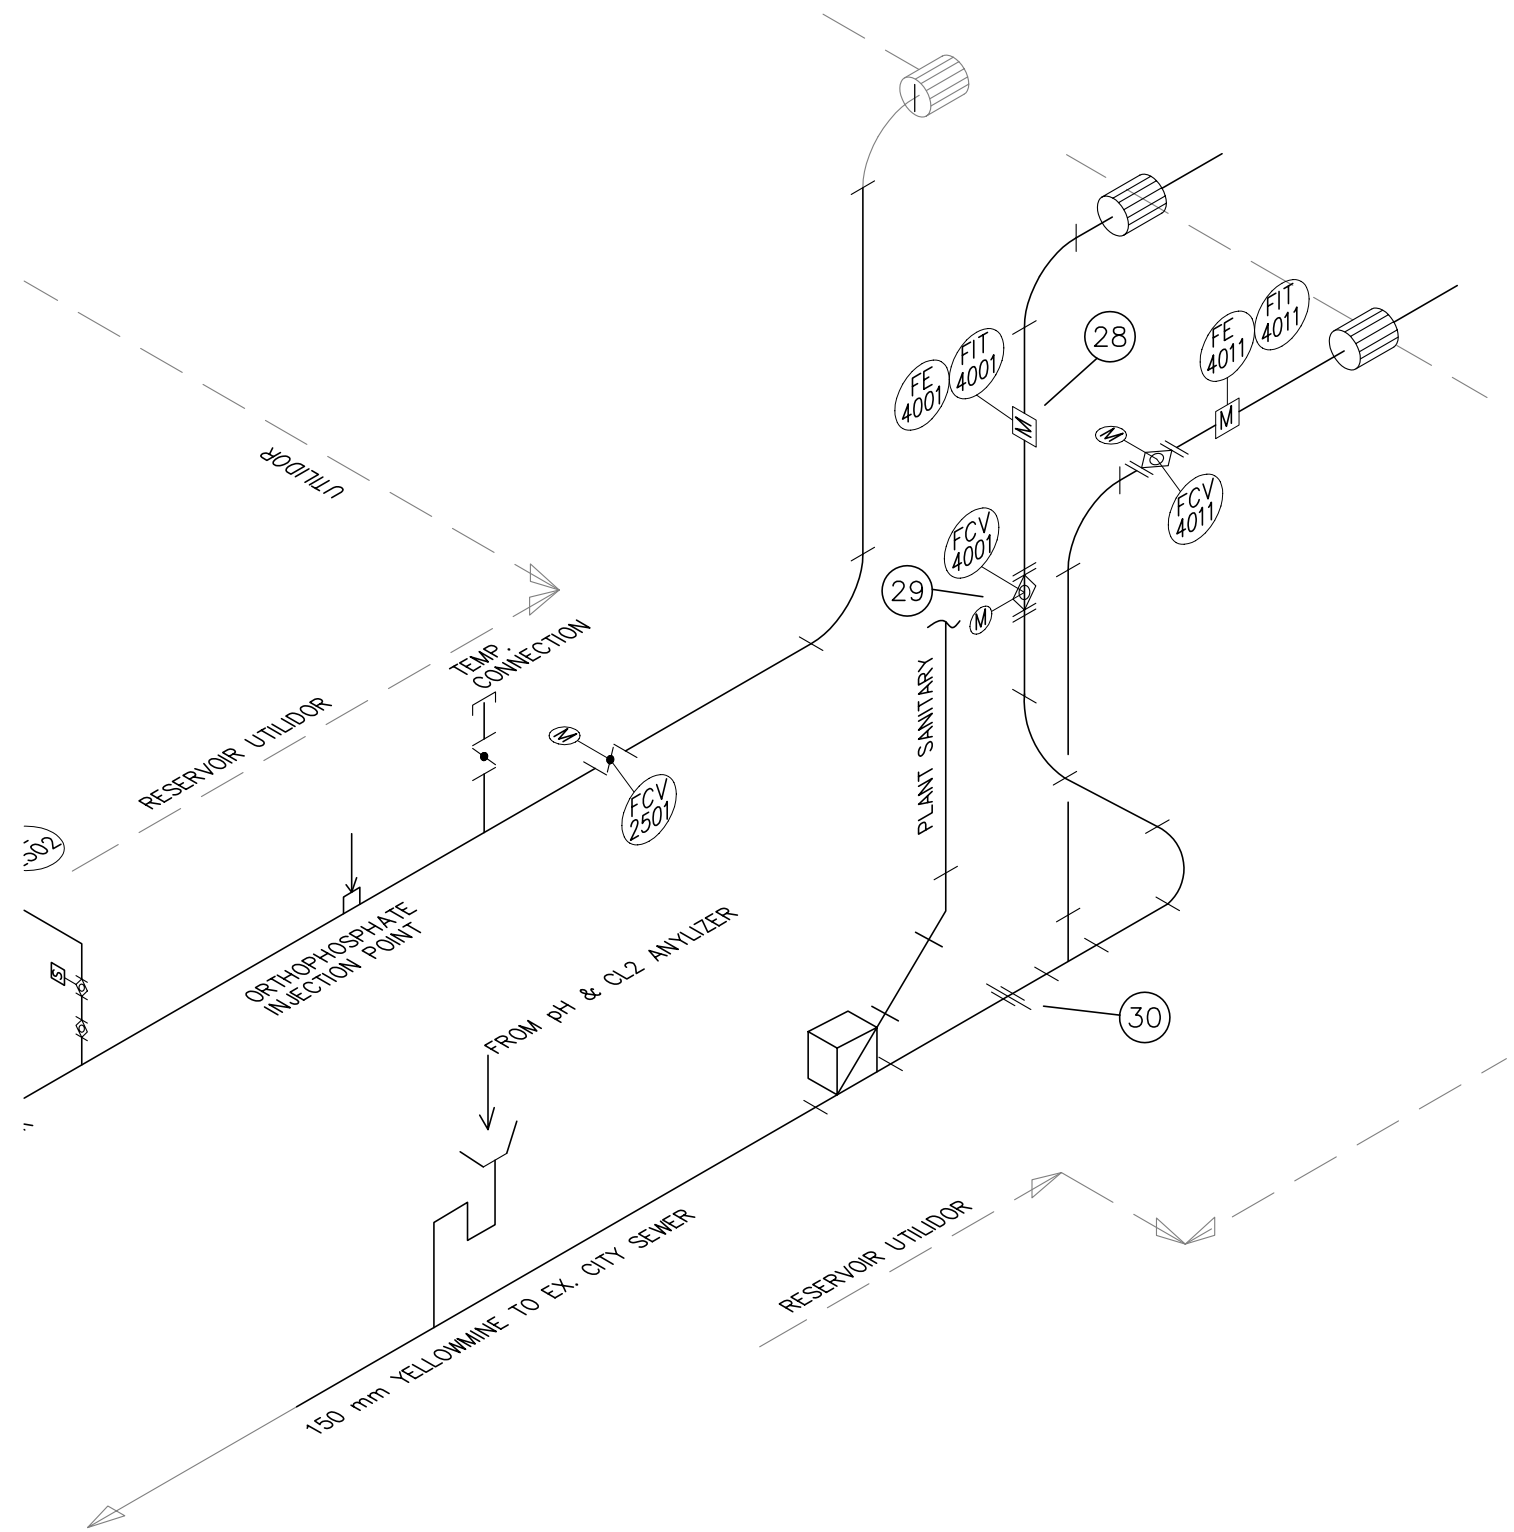

BACKWASH FLOW COMPONENTS

SCALE: N.T.S.

Iqaluit

DRAWING

P-9

EARTH TECH

Earth Tech (Canada) Inc.

Edmonton, AB 780-488-6800
Yellowknife, NWT 867-873-6316