
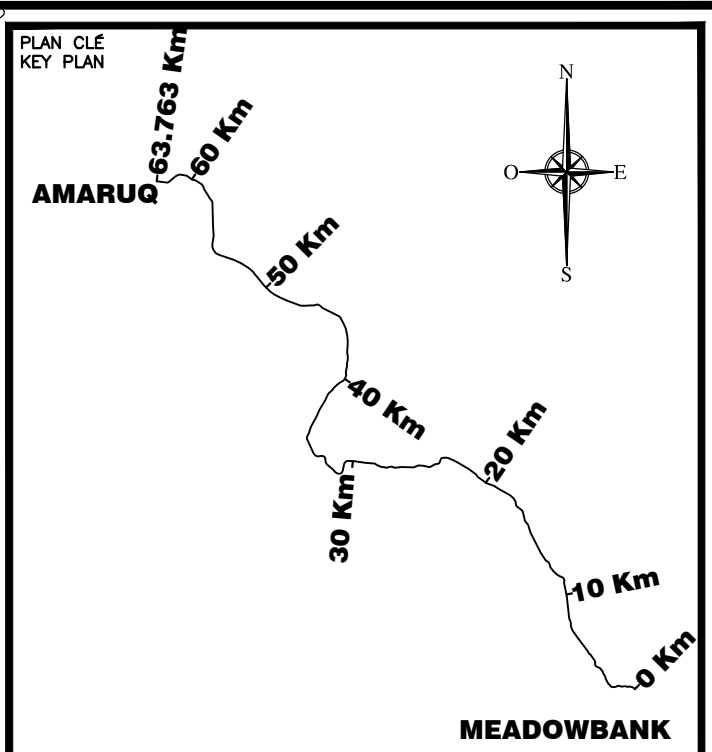


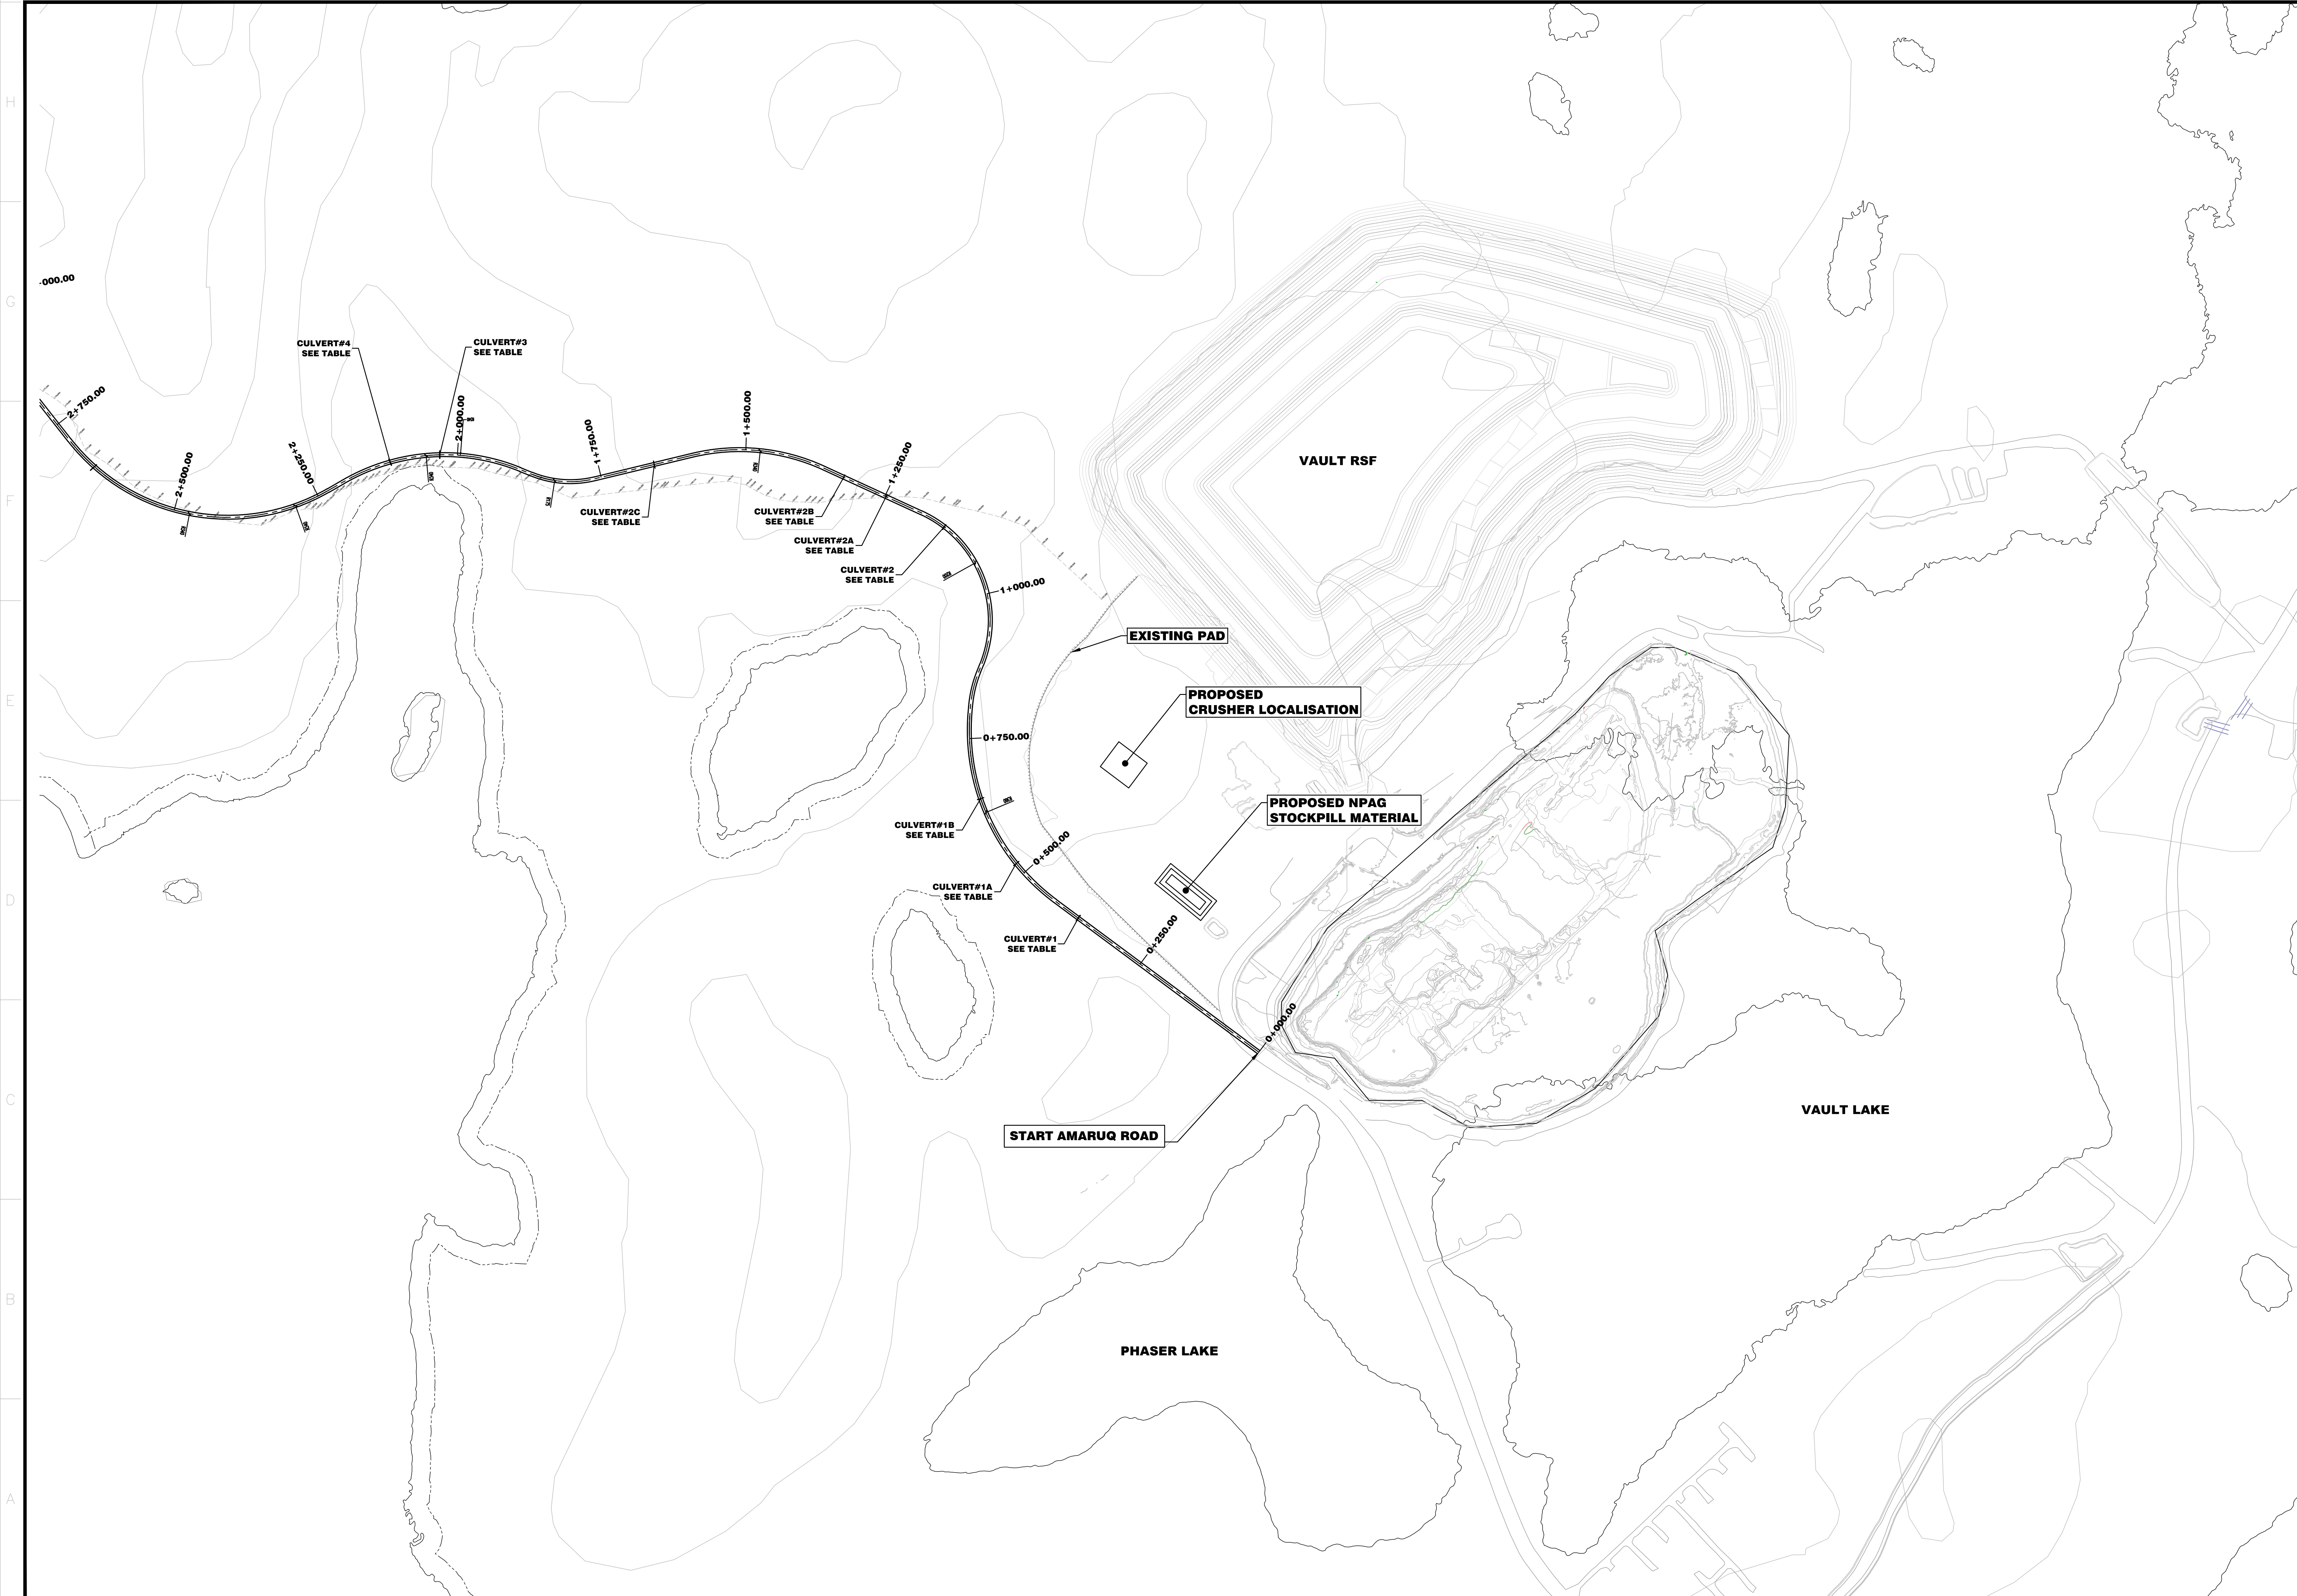

NOTE GÉNÉRALE / GENERAL NOTE

UTM ZONE 14 NAD 83 (SCRS)

LEGEND-PLAN

TOP EXPLORATION ROAD

CONTOUR

SURVEY

OFFSET LAKE 31M

WSP

L'INFORMATION O-COVERNE EST LA PROPRIÉTÉ DE AGNICO EAGLE LTD. ET DOIT ÊTRE RETENUE SOUS SOUMISE, SANS AUTORISATION ÉCRITE. PRODUITS, TOUTES TRANSMISSIONS DE COPIES À ALORS ET TOUTES ÉVALUATIONS AUTRE QUE CELLE POUR LAQUELLE L'INFORMATION EST PRÉTE. L'INFORMATION N'EST PAS LA PROPRIÉTÉ DE AGNICO EAGLE LTD. AND MUST BE RETAINED UNDER SOUMISE, WITHOUT WRITTEN PERMISSION, AND COPIES TRANSMISSIONS OF COPIES TO OTHERS AND NOT BE USED EXCEPT FOR THE WHICH IT IS LOANED AND PROVIDED. AGNICO EAGLE LTD.

DESSINS EN REFERENCE / REFERENCE DRAWINGS	
TITRE / TITLE	# DWG

AGNICO EAGLE

REV.	DATE	DESCRIPTION	PAR/REV.	APP.	CLIENT
0	2015/09/24	ISSUED FOR CONSTRUCTION	S.D.	S.D.	
A	2015/02/26	ISSUED FOR COMMENT	S.D.	S.D.	

REVISIONS	

TITRE / TITLE

AGNICO EAGLE -- MEADOWBANK DIVISION

610-OFF SITE INFRASTRUCTURE

230-GENERAL EARTH WORK

PLAN

VAULT CONNECTION VIEW

DESSINÉ PAR DRAWN BY	SYLVIE DUFOUR	DATE	
VÉRIFIÉ PAR CHECKED BY	ERIC TRUDEL, ING.		
APPROUVÉ PAR APPROVED BY	STEPHAN DUPUIS, ING.		

ÉCHELLE
SCALE 1 : 5000

DATE 2014/07/07

NO. DESSIN
DRAWING NO. 6104-610-230-201

NO. PROJET
PROJECT NO. 141-21815-00

REVISION 0

FEUILLE / SHIT 1 / 1