
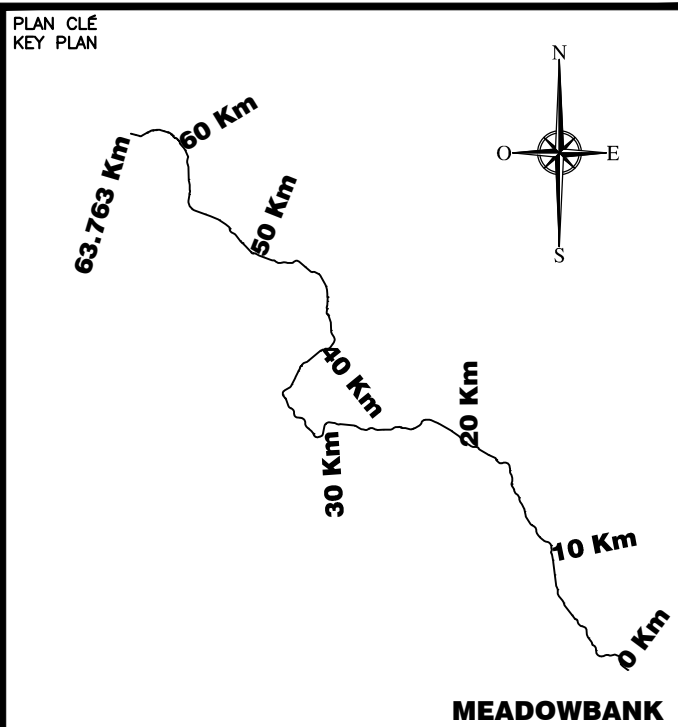


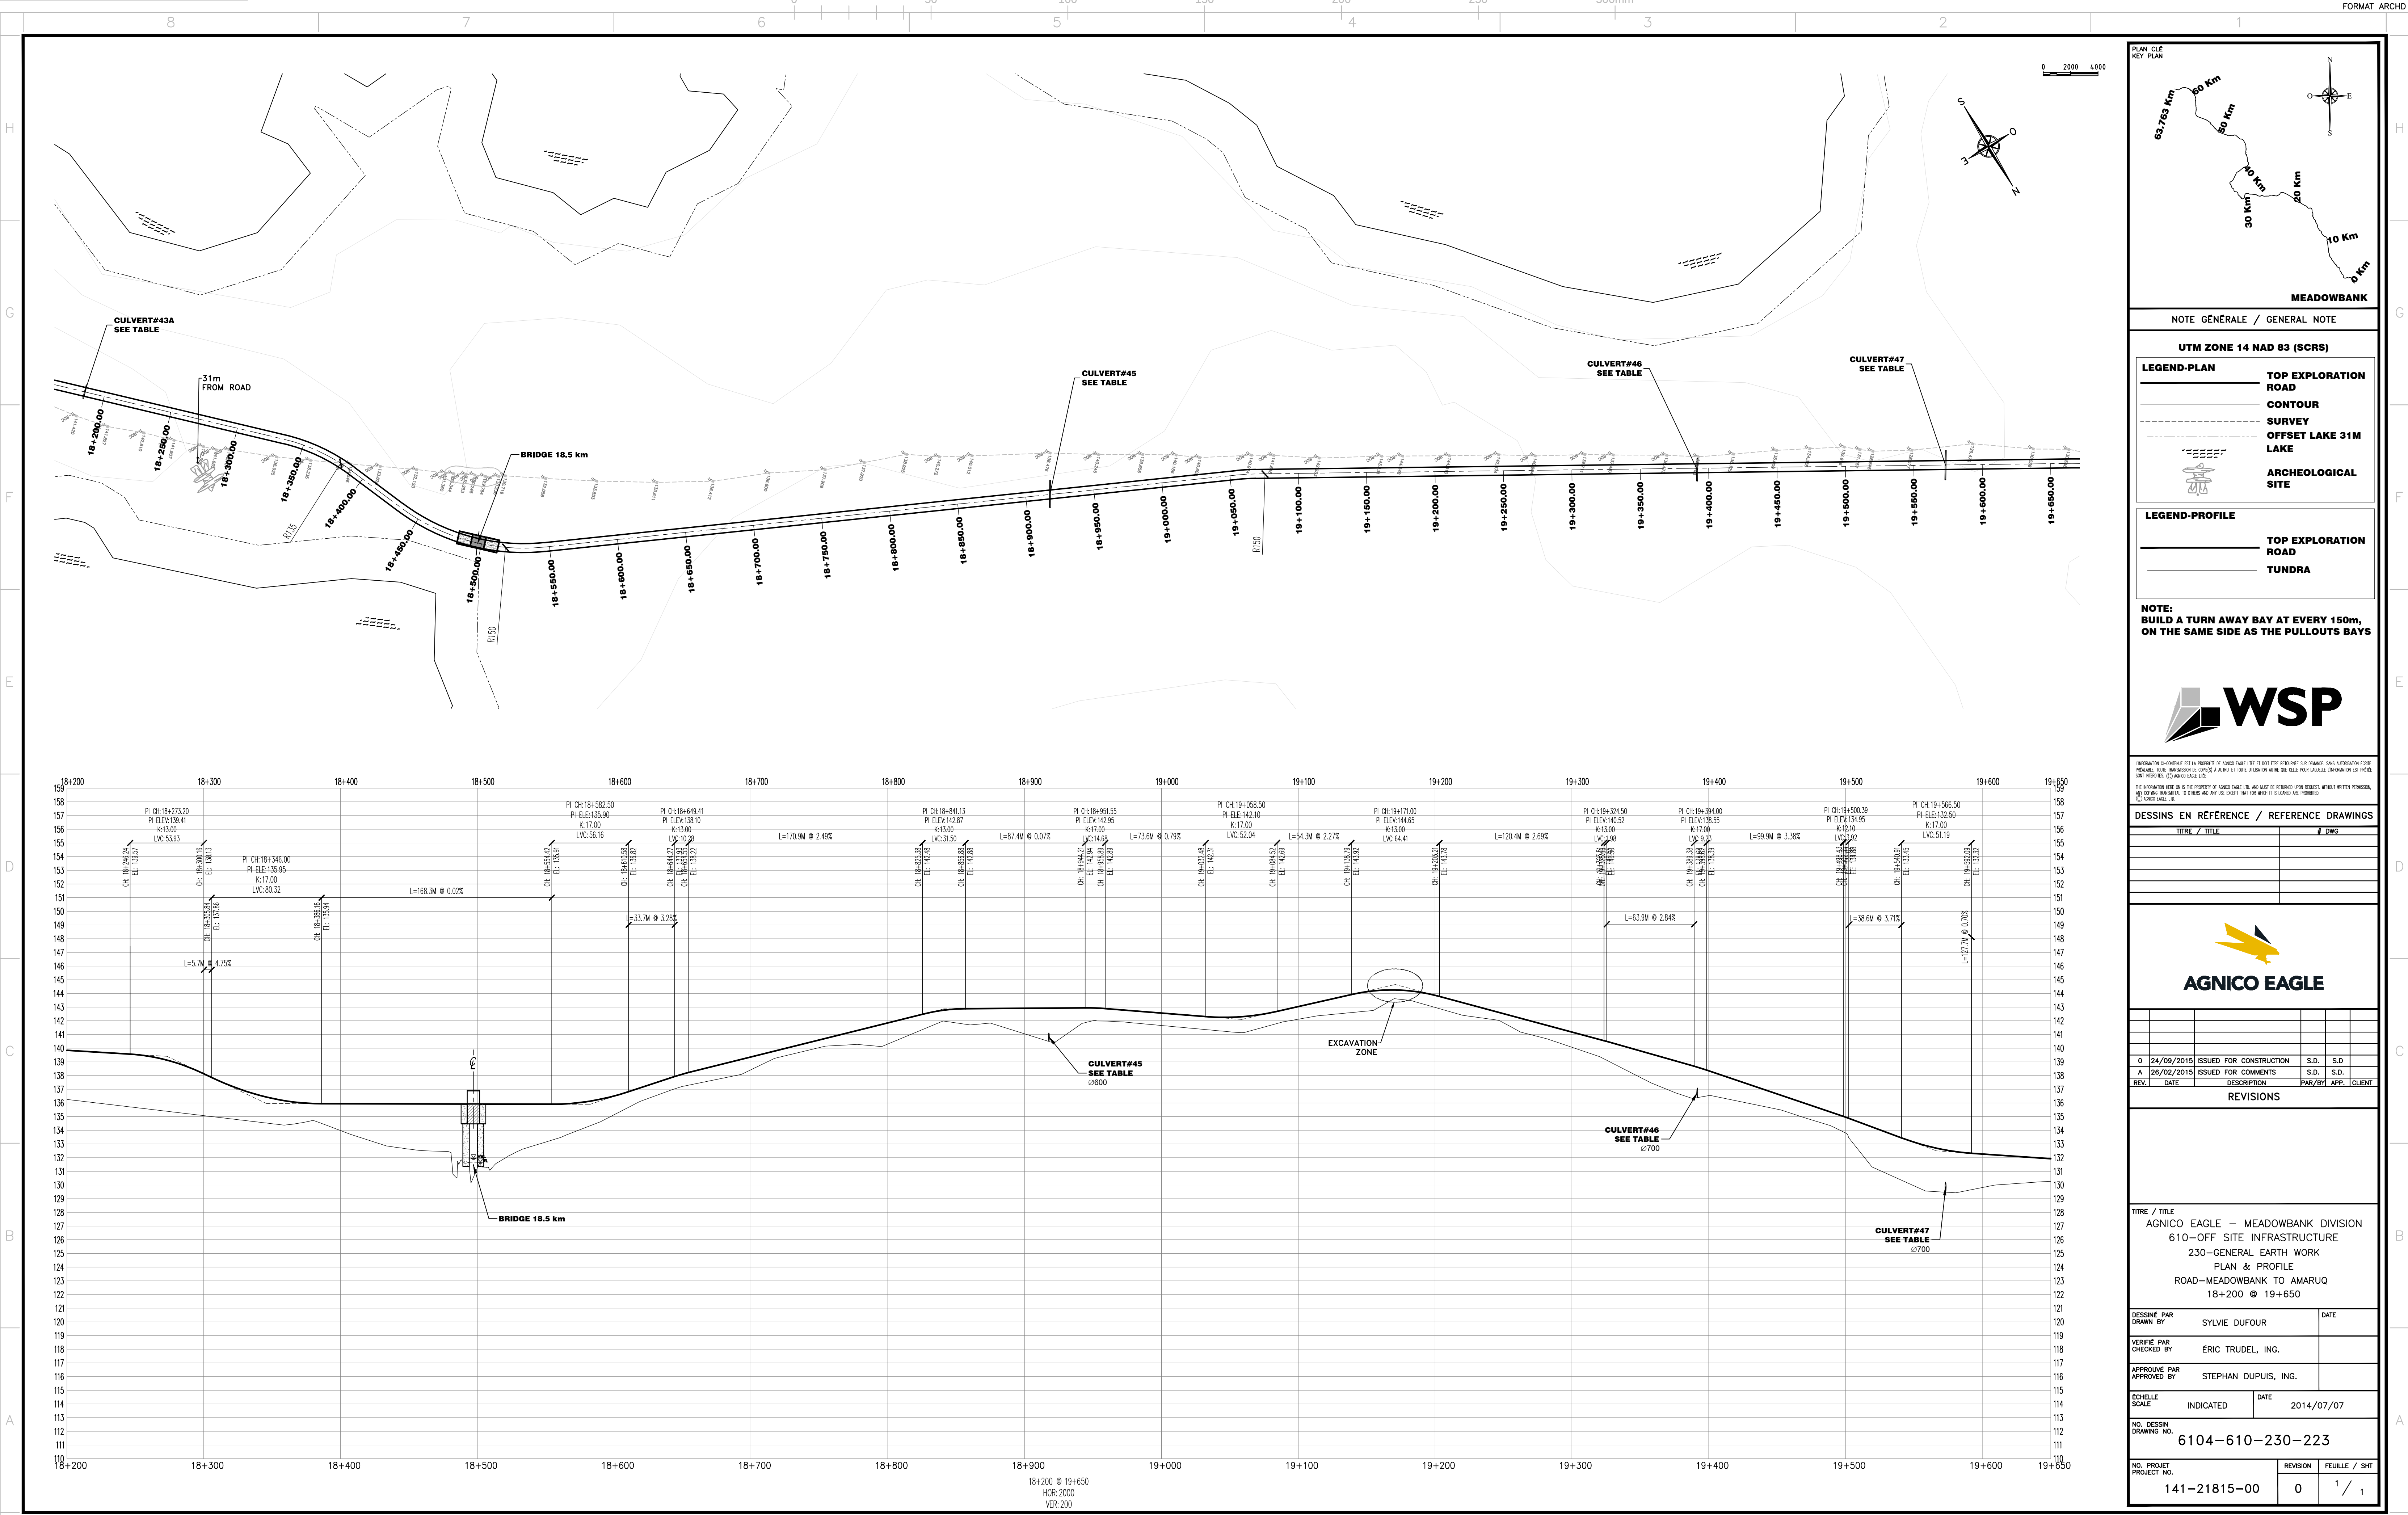

NOTE GÉNÉRALE / GENERAL NOTE

UTM ZONE 14 NAD 83 (SCRS)

LEGEND-PLAN

TOP EXPLORATION ROAD

CONTOUR

SURVEY OFFSET LAKE 31M LAKE

ARCHEOLOGICAL SITE

LEGEND-PROFILE

TOP EXPLORATION ROAD

TUNDRA

NOTE:
BUILD A TURN AWAY BAY AT EVERY 150m,
ON THE SAME SIDE AS THE PULLOUTS BAYS



L'INFORMATION D'INGÉNIEUR EST LA PROPRIÉTÉ DE AGNICO EAGLE LTD ET DOIT ÊTRE RETENUE SUR DEMANDE, SANS AUTORISATION ÉCRITE. AGNICO EAGLE LTD. ASSUME LA RESPONSABILITÉ DE L'INFORMATION FOURNIE. 

DESSINS EN RÉFÉRENCE / REFERENCE DRAWINGS

TITRE / TITLE	# DWG



REV. DATE DESCRIPTION PAR/EN APP. CLIENT

REVISIONS

TITRE / TITLE
AGNICO EAGLE – MEADOWBANK DIVISION
610-OFF SITE INFRASTRUCTURE
230-GENERAL EARTH WORK
PLAN & PROFILE
ROAD-MEADOWBANK TO AMARUQ
18+200 @ 19+650

DESSINÉ PAR
DRAWN BY SYLVIE DUFOUR

DATE

VERIFIÉ PAR
CHECKED BY ERIC TRUDEL, ING.

APPROUVÉ PAR
APPROVED BY STEPHAN DUPUIS, ING.

ÉCHELLE
SCALE INDICATED

DATE 2014/07/07

NO. DESSIN
DRAWING NO. 6104-610-230-223

NO. PROJET PROJECT NO. 141-21815-00	REVISION 0	FEUILLE / SHEET 1 / 1
--	---------------	--------------------------